


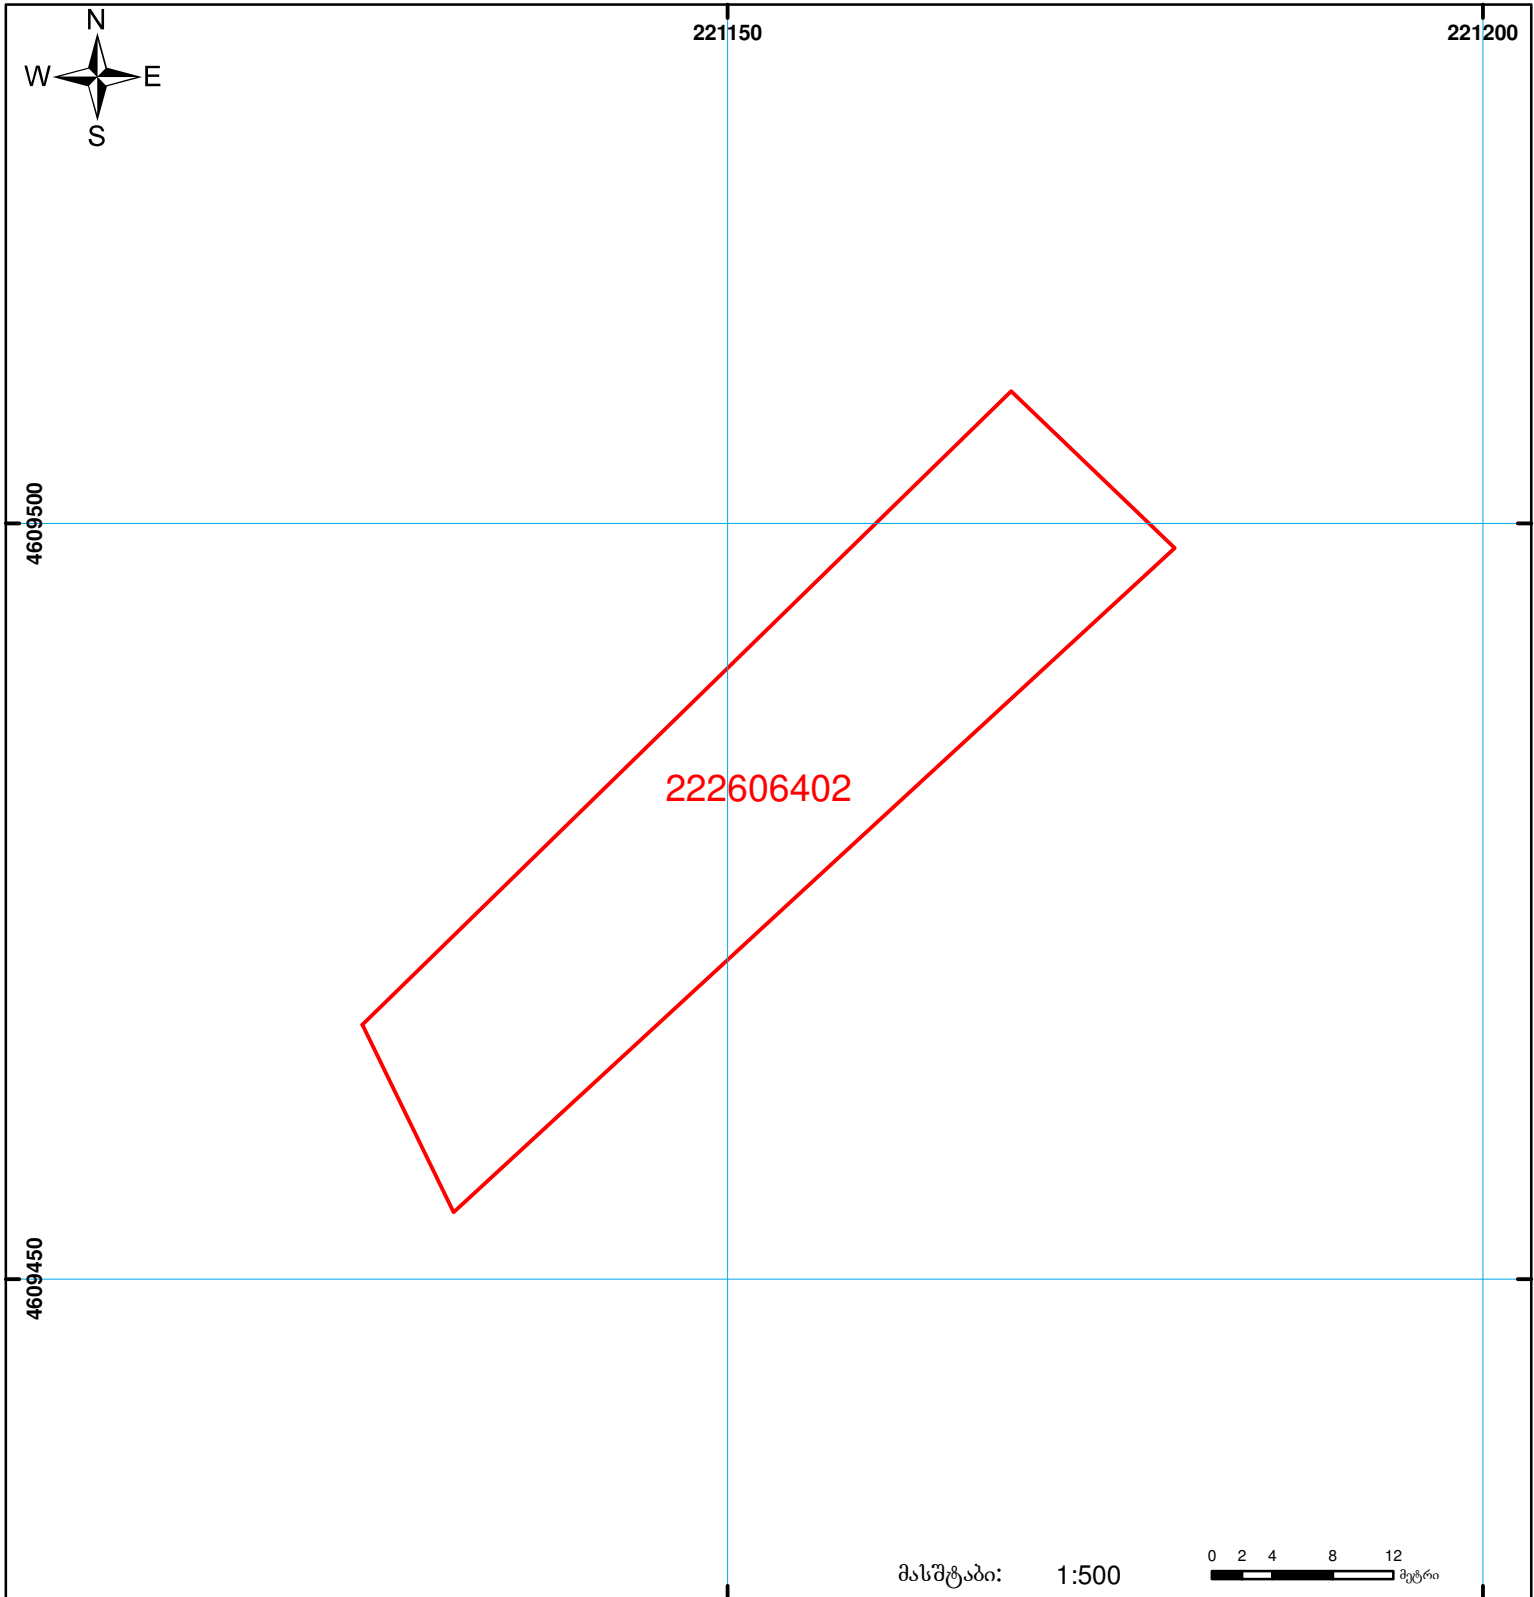

საქართველოს იუსტიციის სამინისტრო
საჯარო რეგისტრის ეროვნული სააგენტო
საკადასტრო ბეჭედი

მიწის ნაკვეთის საკადასტრო კოდი: 22 26 06 402
 განცხადების რეგისტრაციის ნომერი: 882011340478
 მიწის ნაკვეთის ფართობი: 878 კვ.მ.
 დანიშნულება: სასოფლო-სამეურნეო
 კატეგორია:
 მომზადების თარიღი: 18.07.11



	შენიშნული ნაკვეთის საკადასტრო საზღვარი		ვალდებულება		საზობრივი ნაკვეთი
	მიწის ნაკვეთის საკადასტრო საზღვარი		მშენებარე ნაკვეთი		

01/2

UTM (საერთაშორისო) სისტემის კოორდ.