საჯარო რეესტრი

მიწის ნაკვეთის საკადასტრო კოდი: *72 13 42 517*
განცხადების რეგისტრაციის ნომერი: 892018427022
მიწის ნაკვეთის ფართობი: *1500* კვ.მ.
მომზადების თარიღი: 26.06.18

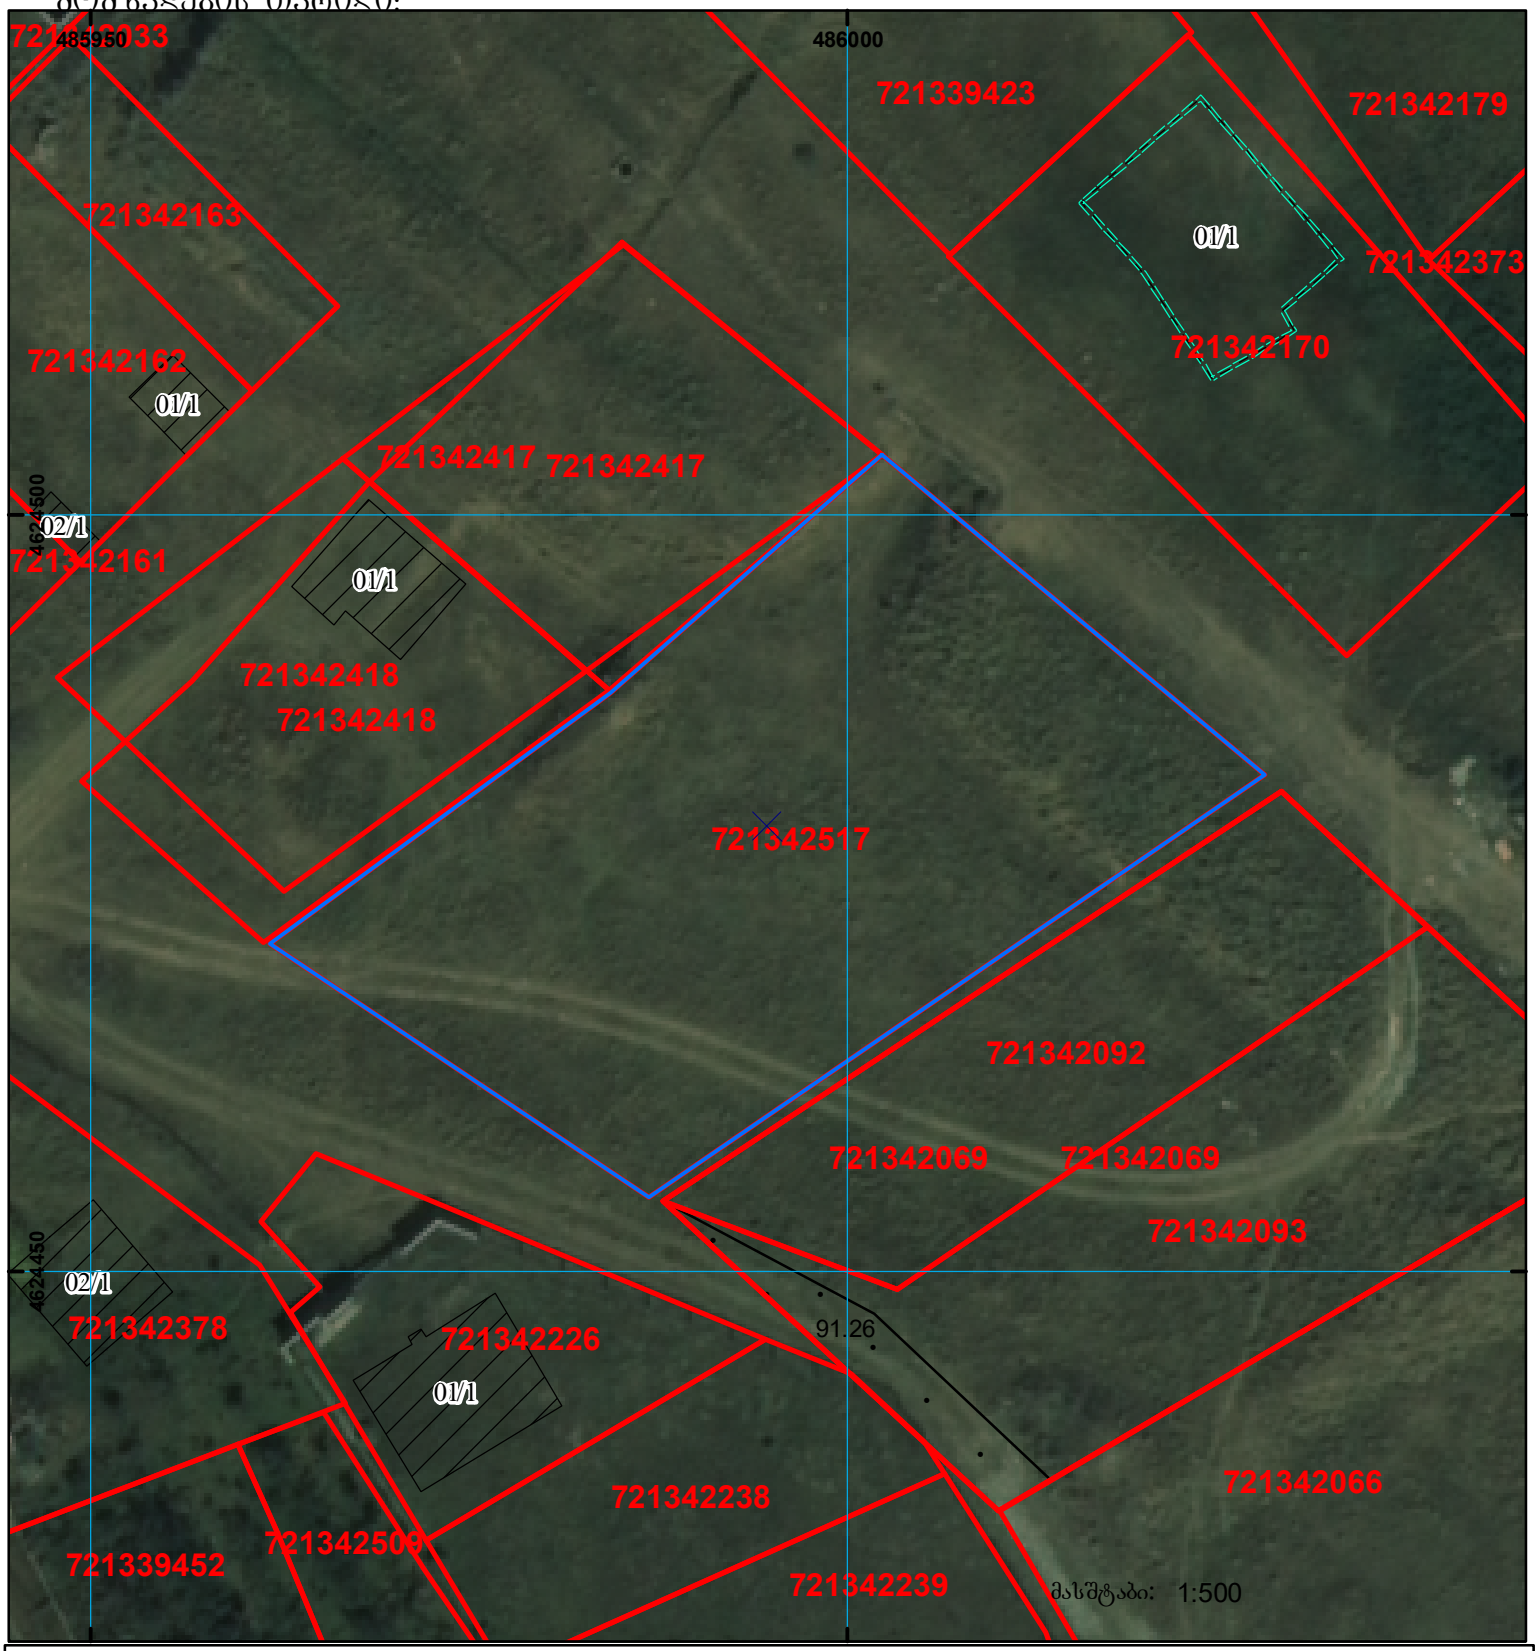

01/2 შენობა-ნაგებობა, პირობითი ნომერი/სართულიანობა
ვალდებულება
ხაზობრივი ნაგებობა
მიწის ნაკვეთის საკადასტრო საზღვარი
მშენებარე ნაგებობა
UTM (საერთაშორისო) სისტემის კოორდ.

საჯარო რეესტრის ეროვნული სააგენტო: თბილისი 0102 წმ. ნიკოლოზის/ნ. ჩხეიძის ქ. 2 ტელ: (995 32) 91 04 27; ფაქსი: (995 32) 91 03 41
www.napr.gov.ge