
# საკადასტრო გეგმა

საჯარო რეესტრის ეროვნული სააგენტო

| | | | |
|---|---|---|---|
| საკადასტრო კოდი: | **22.28.03.984** | ნაკვეთის დანიშნულება: | **არასასოფლო სამეურნეო** |
| განცხადების ნომერი: | **892023393015** | ფართობი: | **299 კვ.მ (WGS 84 / UTM zone 38N)**<br>**299 კვ.მ (WGS 84 / UTM zone 37N)** |
| მომზადების თარიღი: | **21/12/2023** | | |

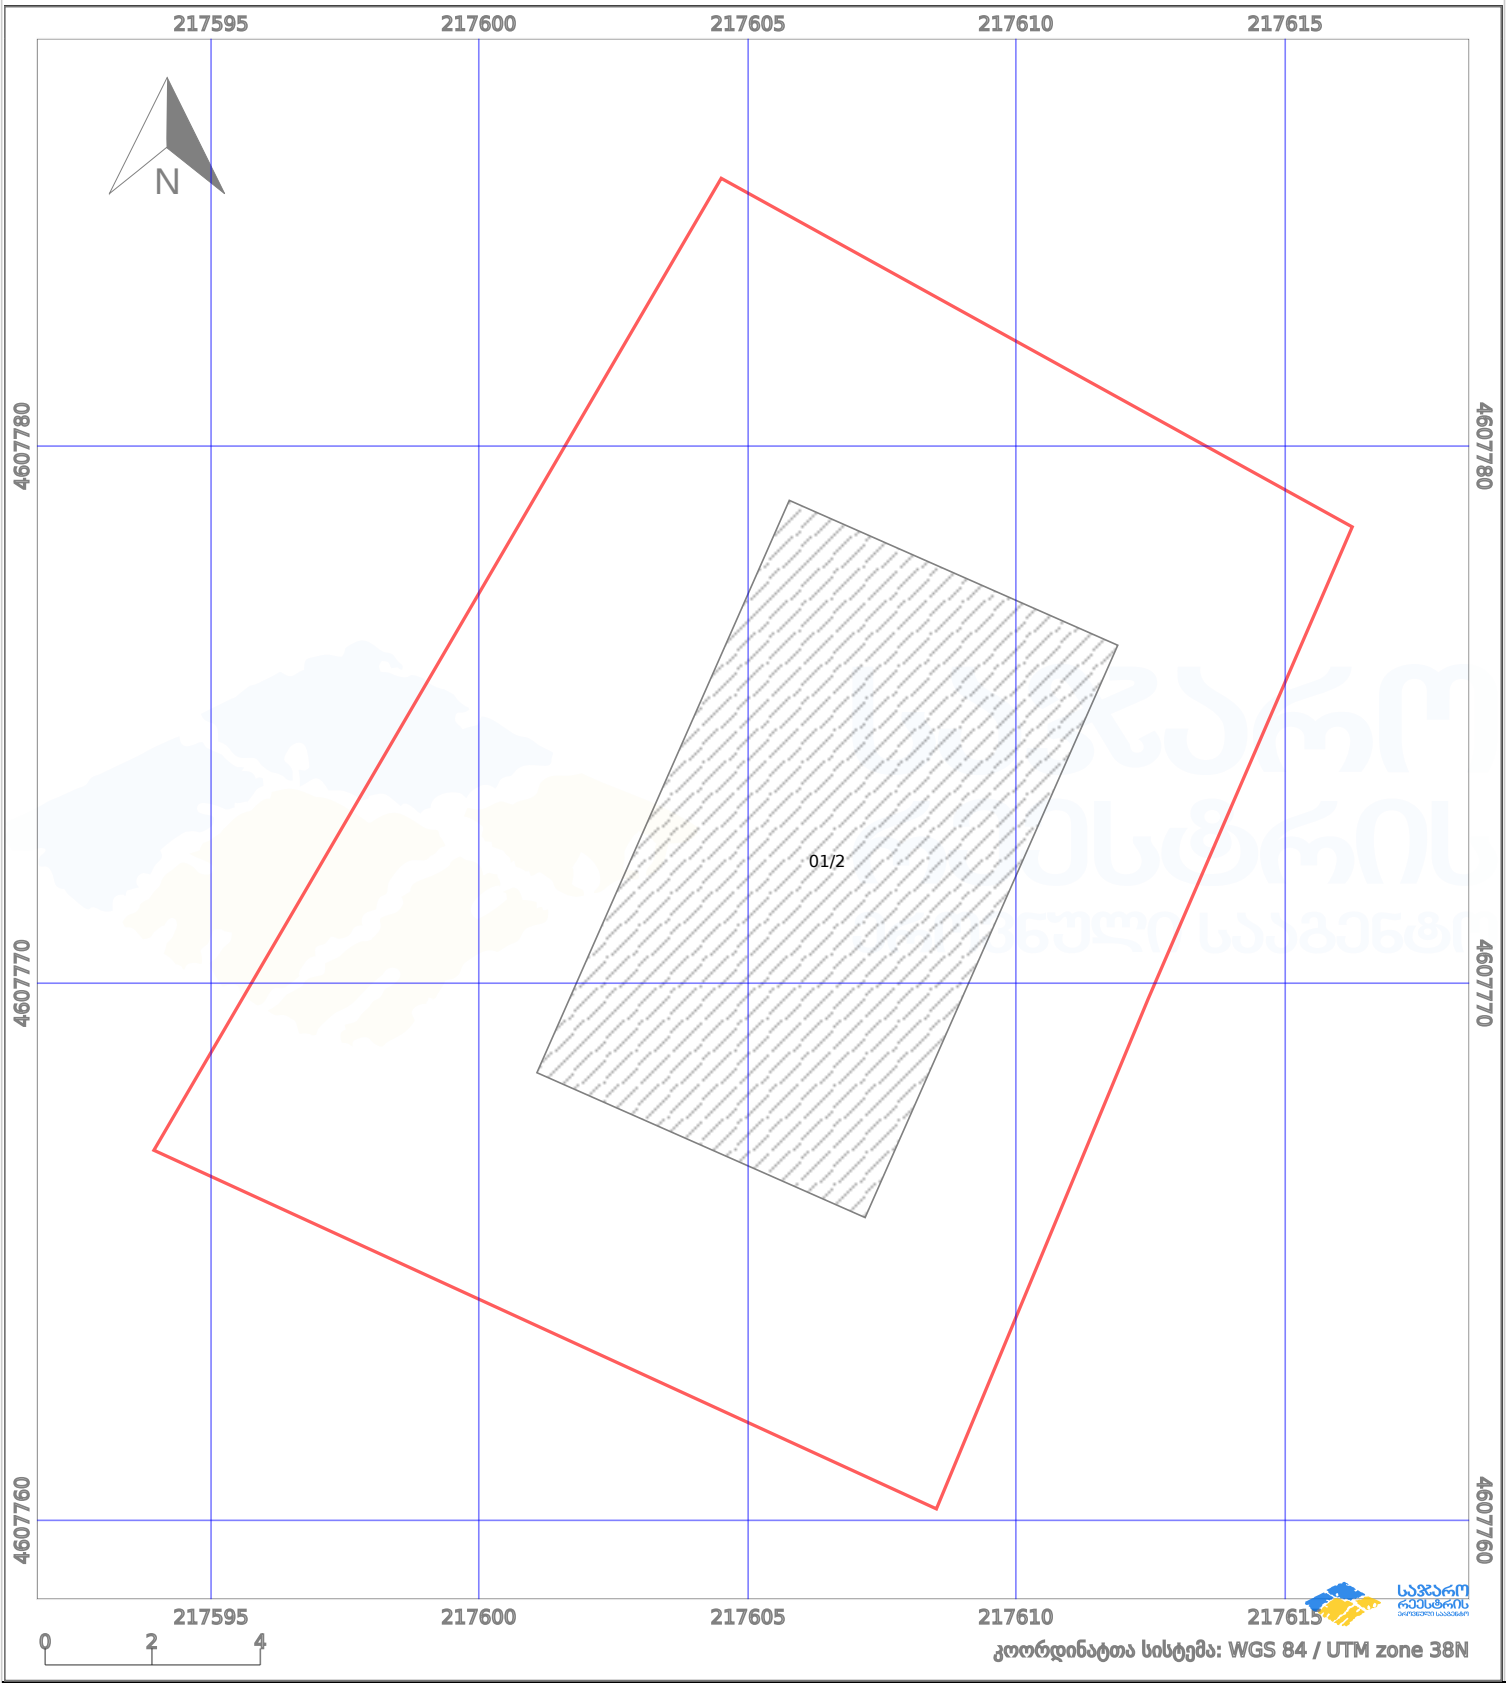


პირობითი აღნიშვნები:

ნაკვეთის საზღვარი | მშენებარე ნაგებობა | 02/4 აშენებული ნაგებობა | ქარსაფარი ზოლი

ხაზობრივი ნაგებობა | ტყის ფონდი | ვალდებულება