



საქართველოს იუსტიციის სამინისტრო
საჯარო რეგისტრის ეროვნული სააგენტო

საკადასტრო გეგმა

საჯარო რეგისტრის
ეროვნული სააგენტო


მიწის ნაკვეთის საკადასტრო კოდი: 01.72.14.008.092

განცხადების რეგისტრაციის ნომერი: 882014540390

მიწის ნაკვეთის ფართობი: 1000 კვ.მ.

დანიშნულება: სასოფლო-სამეურნეო

მომზადების თარიღი 10.10.14

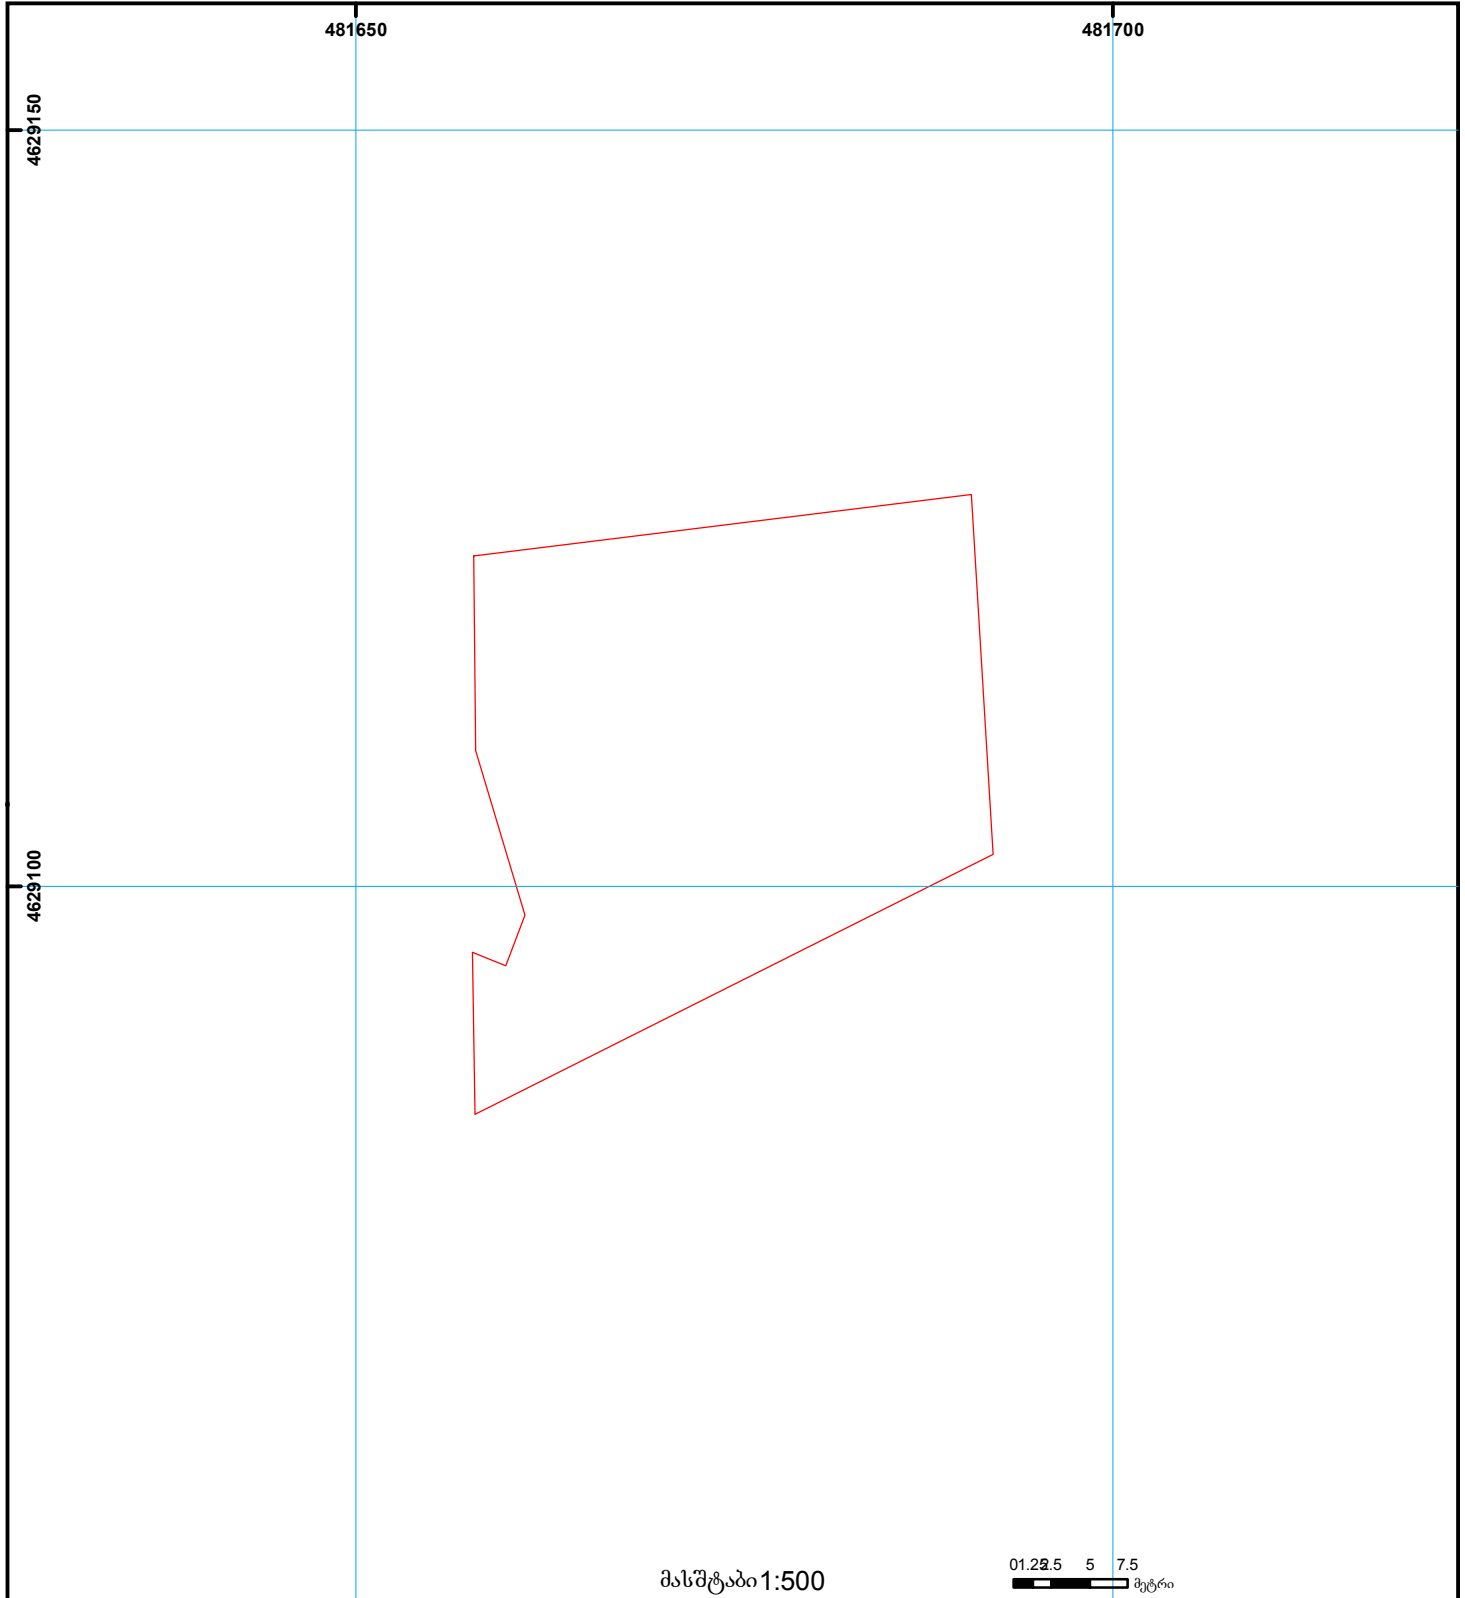

	შენიშვნა-ნაკვეთობა, პირობითი ნომერი/სართულიანობა		ვალდებულება		საზოგადოებრივი ნაკვეთობა
	მიწის ნაკვეთის საკადასტრო საზღვარი		მშენებარე ნაკვეთობა		მიწისქვეშა ნაკვეთობა

00°0' (საერთაშორისო)
სისტემის კოორდ.
UTM