


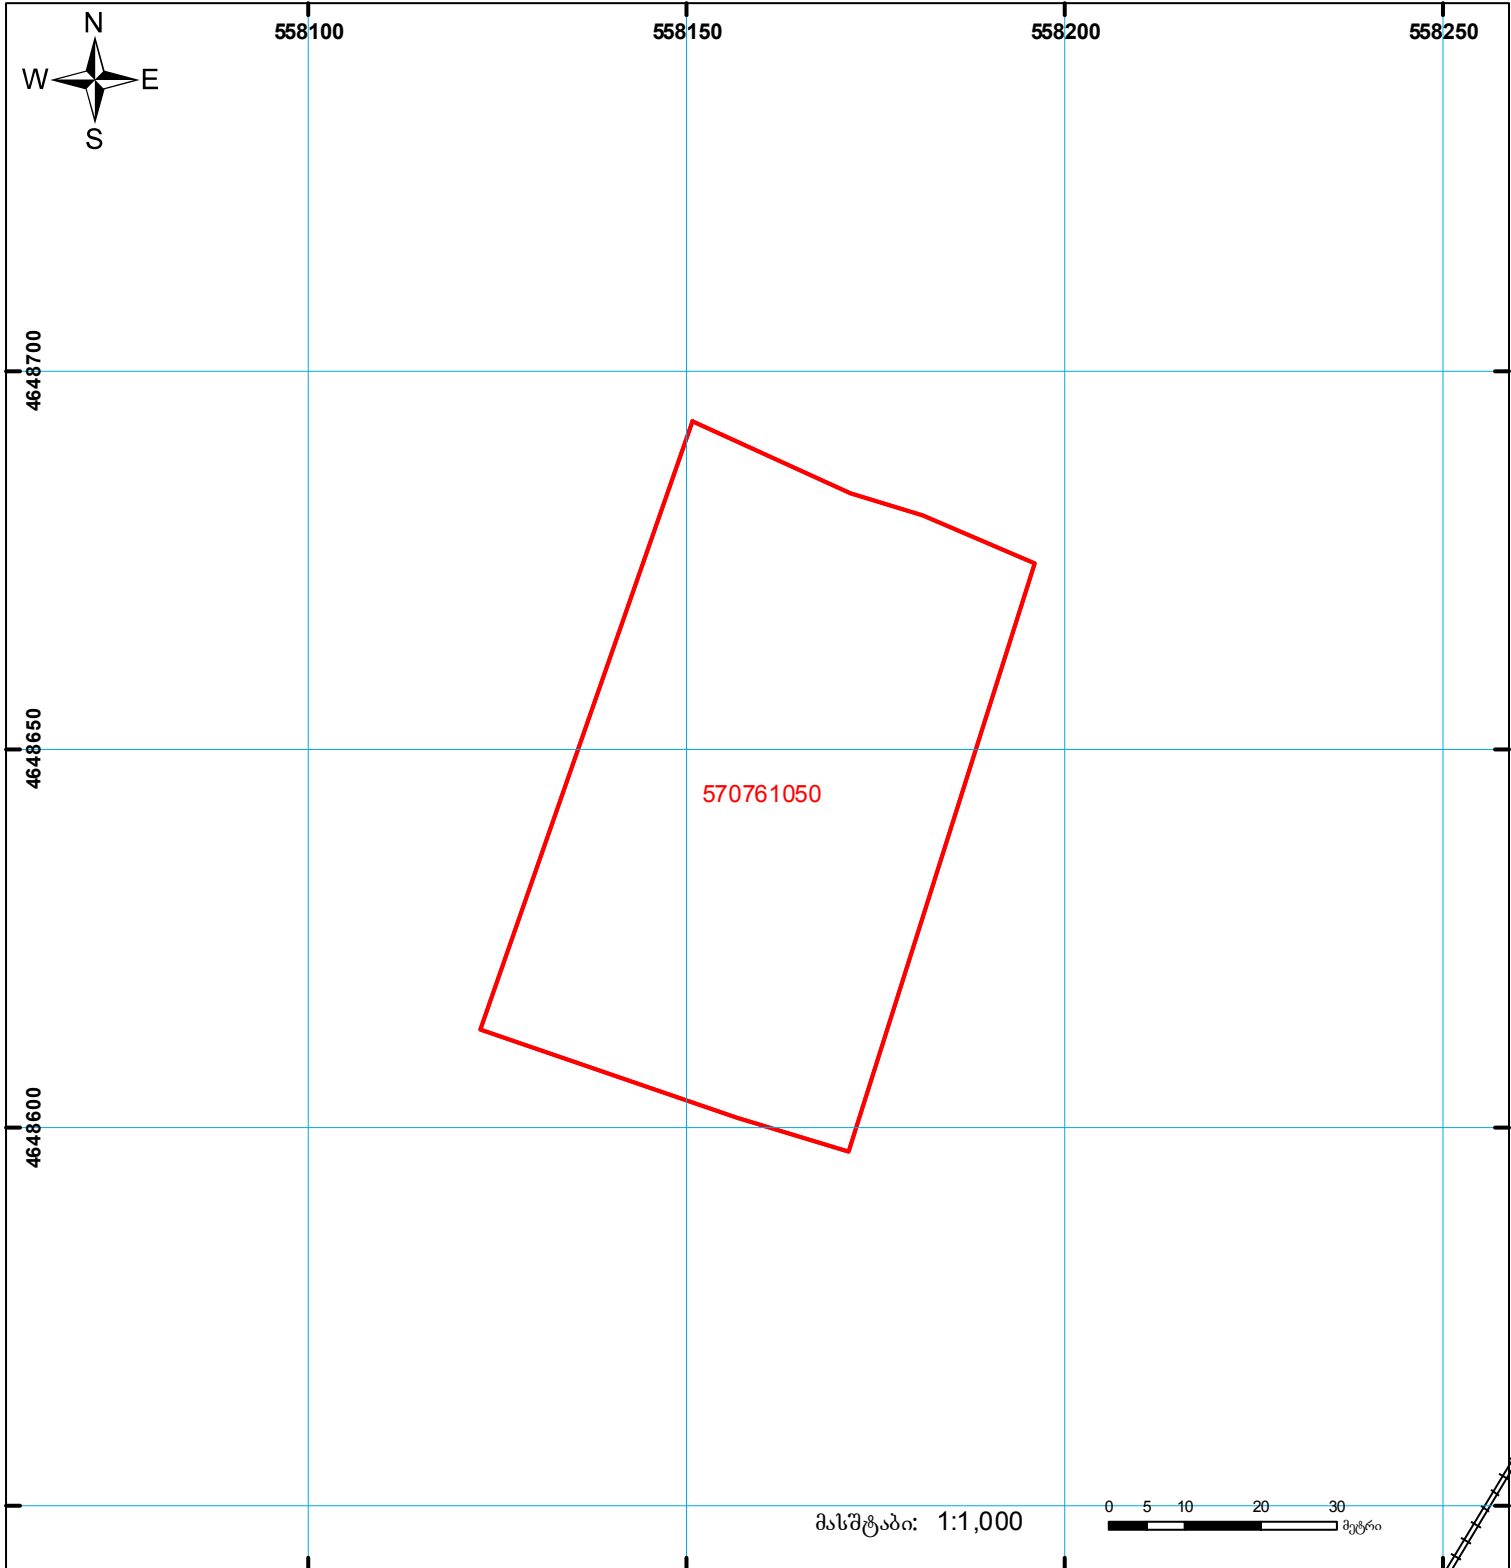

საქართველოს იუსტიციის სამინისტრო
საჯარო რეგისტრის ეროვნული სააგენტო
საკადასტრო ბეჭედი

მიწის ნაკვეთის საკადასტრო კოდი: 57 07 61 050
ბანცხალების რეგისტრაციის ნომერი: 892012081141
მიწის ნაკვეთის ფართობი: 4180 კვ.მ.
დანიშნულება: სასოფლო-სამეურნეო
კატეგორია:

მომზადების თარიღი: 02.11.2012



	შენიშნა-ნაგებობა, პირობითი ნომერი/სართულიანობა		ვად დებულება		საზობრივი ნაგებობა
	მიწის ნაკვეთის საკადასტრო საზღვარი		მშენებარე ნაგებობა		სახელმწიფო ტყის ფონდი

UTM (საერთაშორისო) სისტემის კოორდ.