




საჯარო რეგისტრის ეროვნული სააგენტო

საჯარო რეგისტრის ეროვნული სააგენტოს
ბარდაბანის სარეგისტრაციო სამსახური
საკადასტრო გეგმა

მიწის ნაკვეთის საკადასტრო კოდი: 81 03 01 349
ბანცაღების რეგისტრაციის ნომერი: 882008069809
მიწის ნაკვეთის ფართობი: 2600 კვ.მ.
ღანიშნულება: სასოფლო-სამეურნეო
კატეგორია:
მომზადების თარიღი: 18.03.08

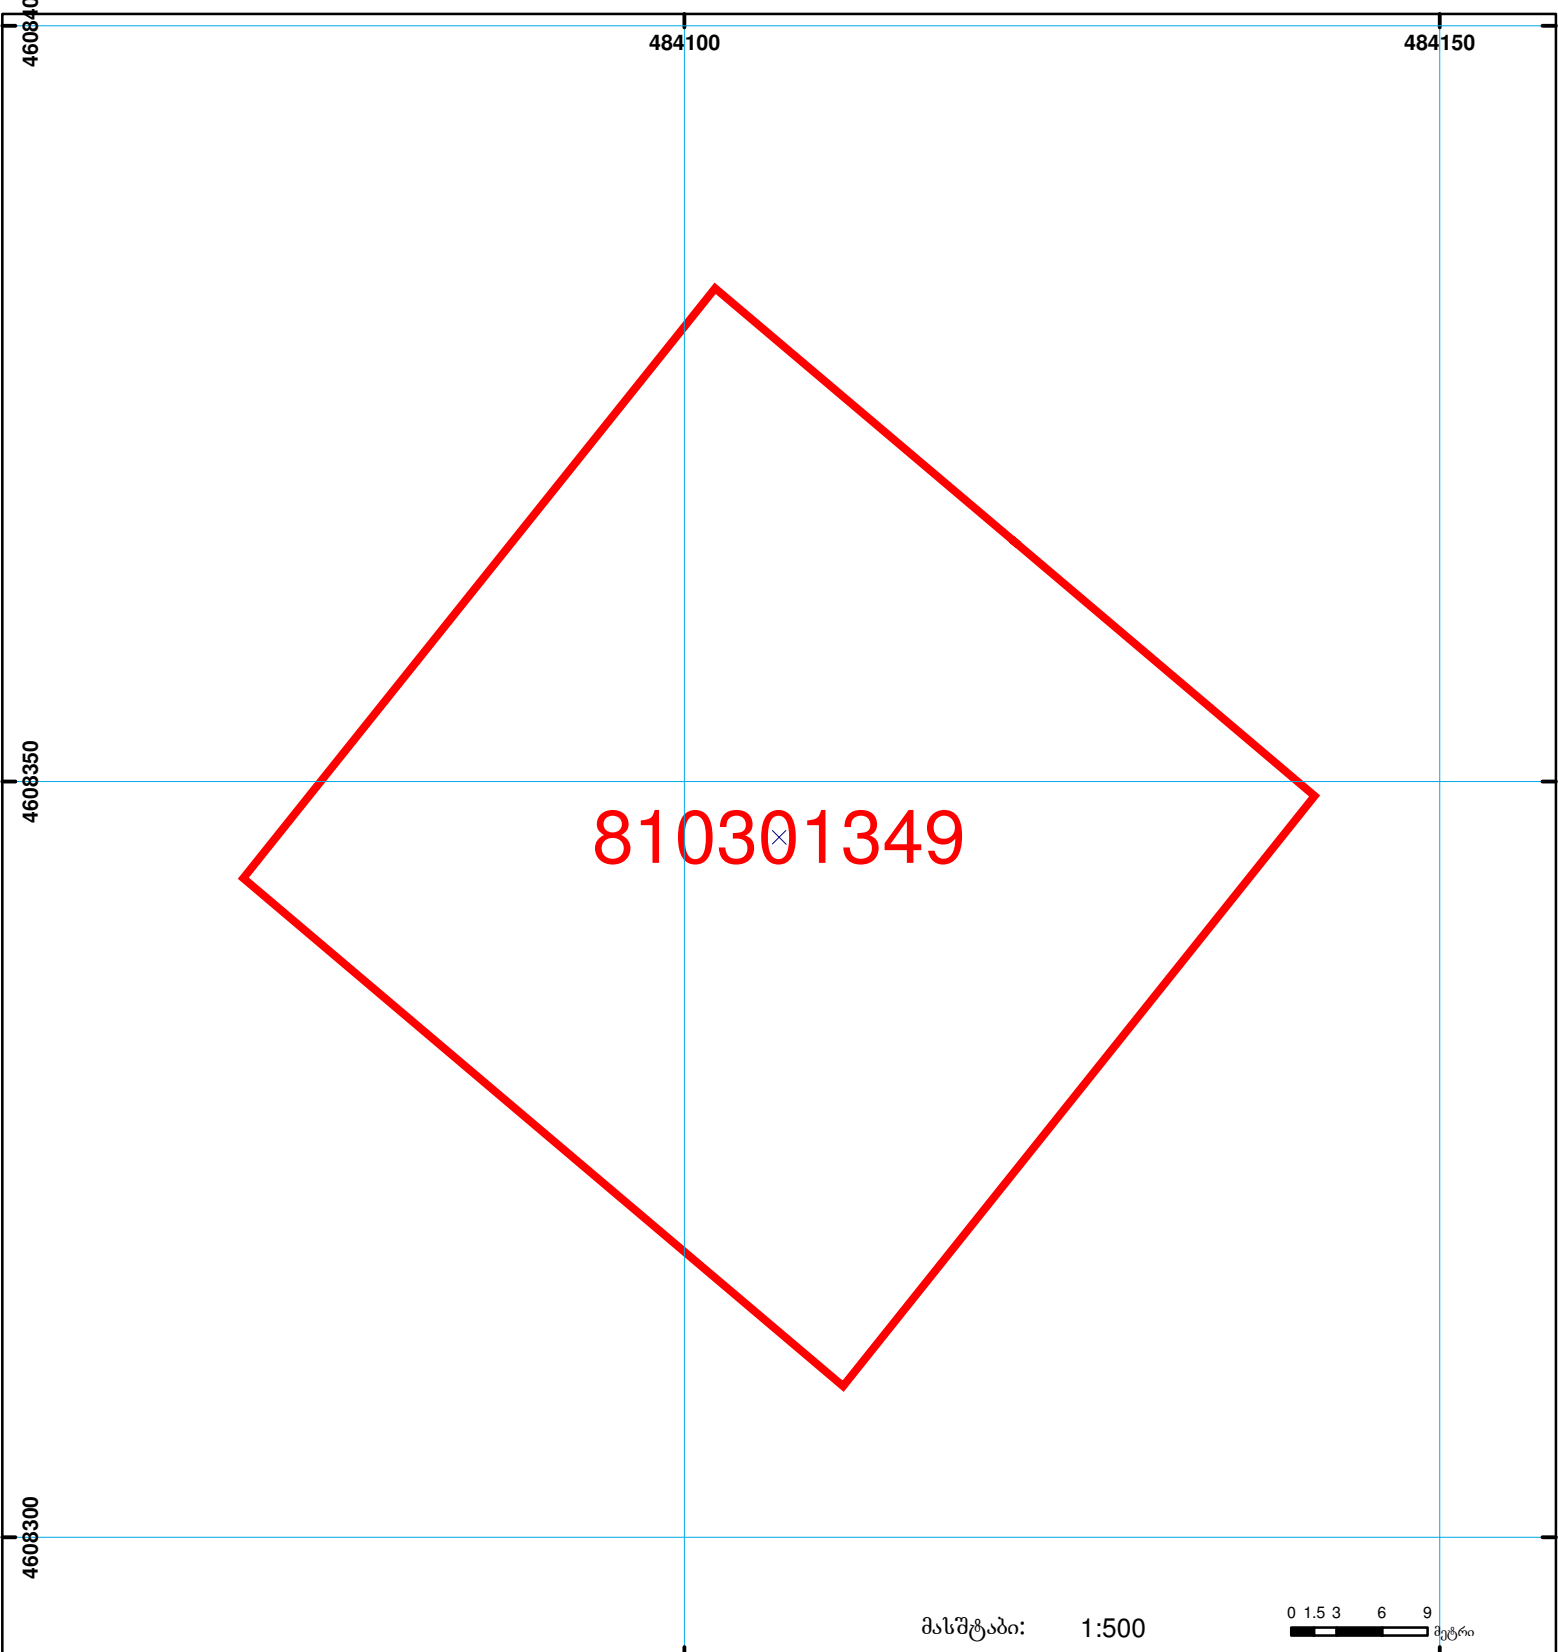

	შენიშვნა-ნაგებობა, პირობითი ნომერი/სართულიანობა		სერვიტუტი		საზობრივი ნაგებობა	00:0 0.00 UTM (საერთაშორისო) სისტემის კოორდ.
	მიწის ნაკვეთის საკადასტრო საზღვარი		მშენებარე ნაგებობა			