განცხადების რეგისტრაციის ნომერი:	882025077466
მიწის ნაკვეთის საკადასტრო კოდი:	01.11. 04.020.142
მიწის ნაკვეთის ფართობი:	298 კვ.მ.
დანიშნულება:	
მომზადების თარიღი	28.01.25

თბილისის ადმინისტრაციული საზღვარი

სამშენებლო დოკ-ციის გარეშე(შეზღუდვა)

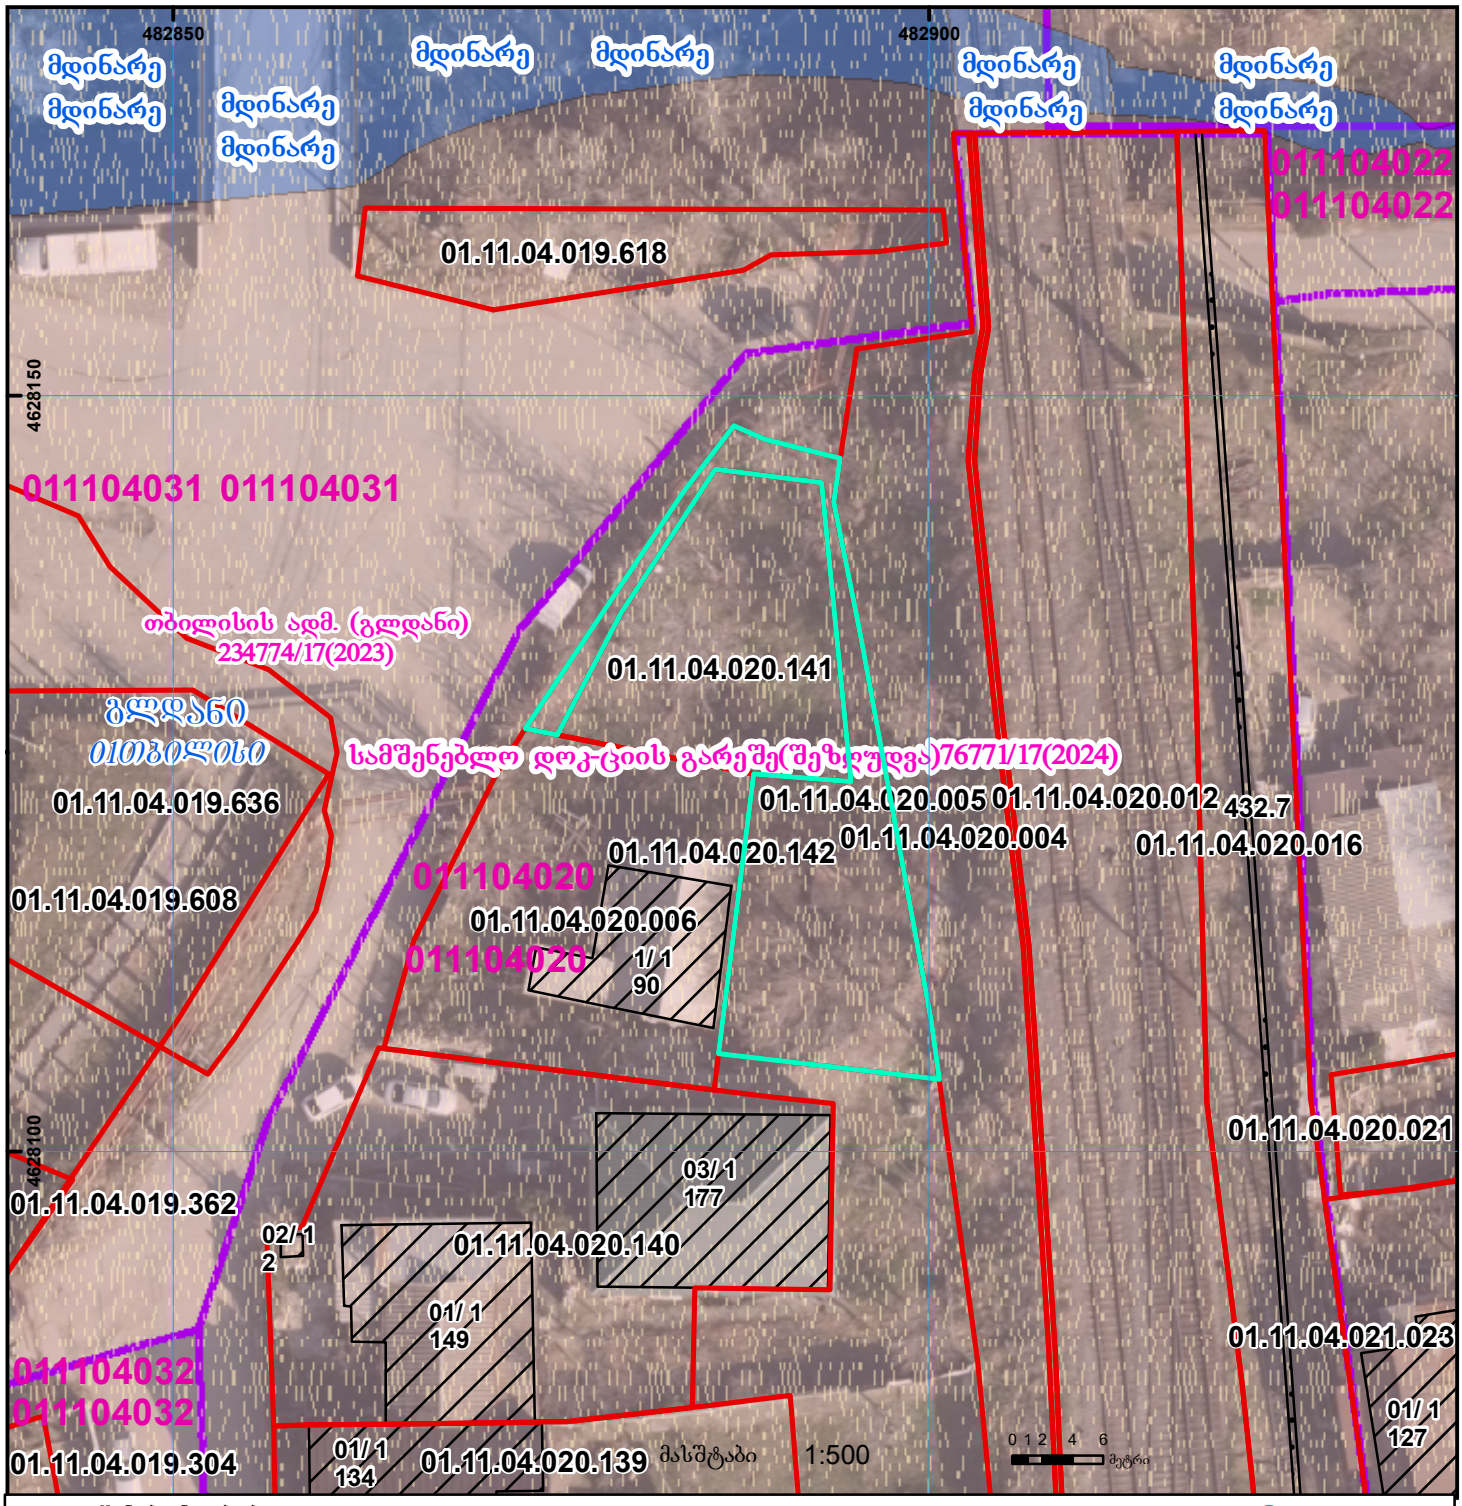

01/2 შენობა-ნაგებობა, პირობითი ნომერი/სართულიანობა	ვალდებულება	ხაზობრივი ნაგებობა	0.00 00.0 UTM (საერთაშორისო) სისტემის კოორდ.
მიწის ნაკვეთის საკადასტრო საზღვარი	მშენებარე ნაგებობა	მიწისქვეშა ნაგებობა	