საჯარო რეესტრი

საკადასტრო აბეგმვითი/აზომვითი ნახაზი არ შეესაბამება
№388 დადგენილებით განსაზღვრულ მოთხოვნებს
ფოტოებს აკლია თარიღი

მიწის ნაკვეთის საკადასტრო კოდი: *01.10. 18. 006.149*
განცხადების რეგისტრაციის ნომერი: 882017585985
მიწის ნაკვეთის ფართობი: *9131* კვ.მ.
დანიშნულება:
მომზადების თარიღი 04.07.17

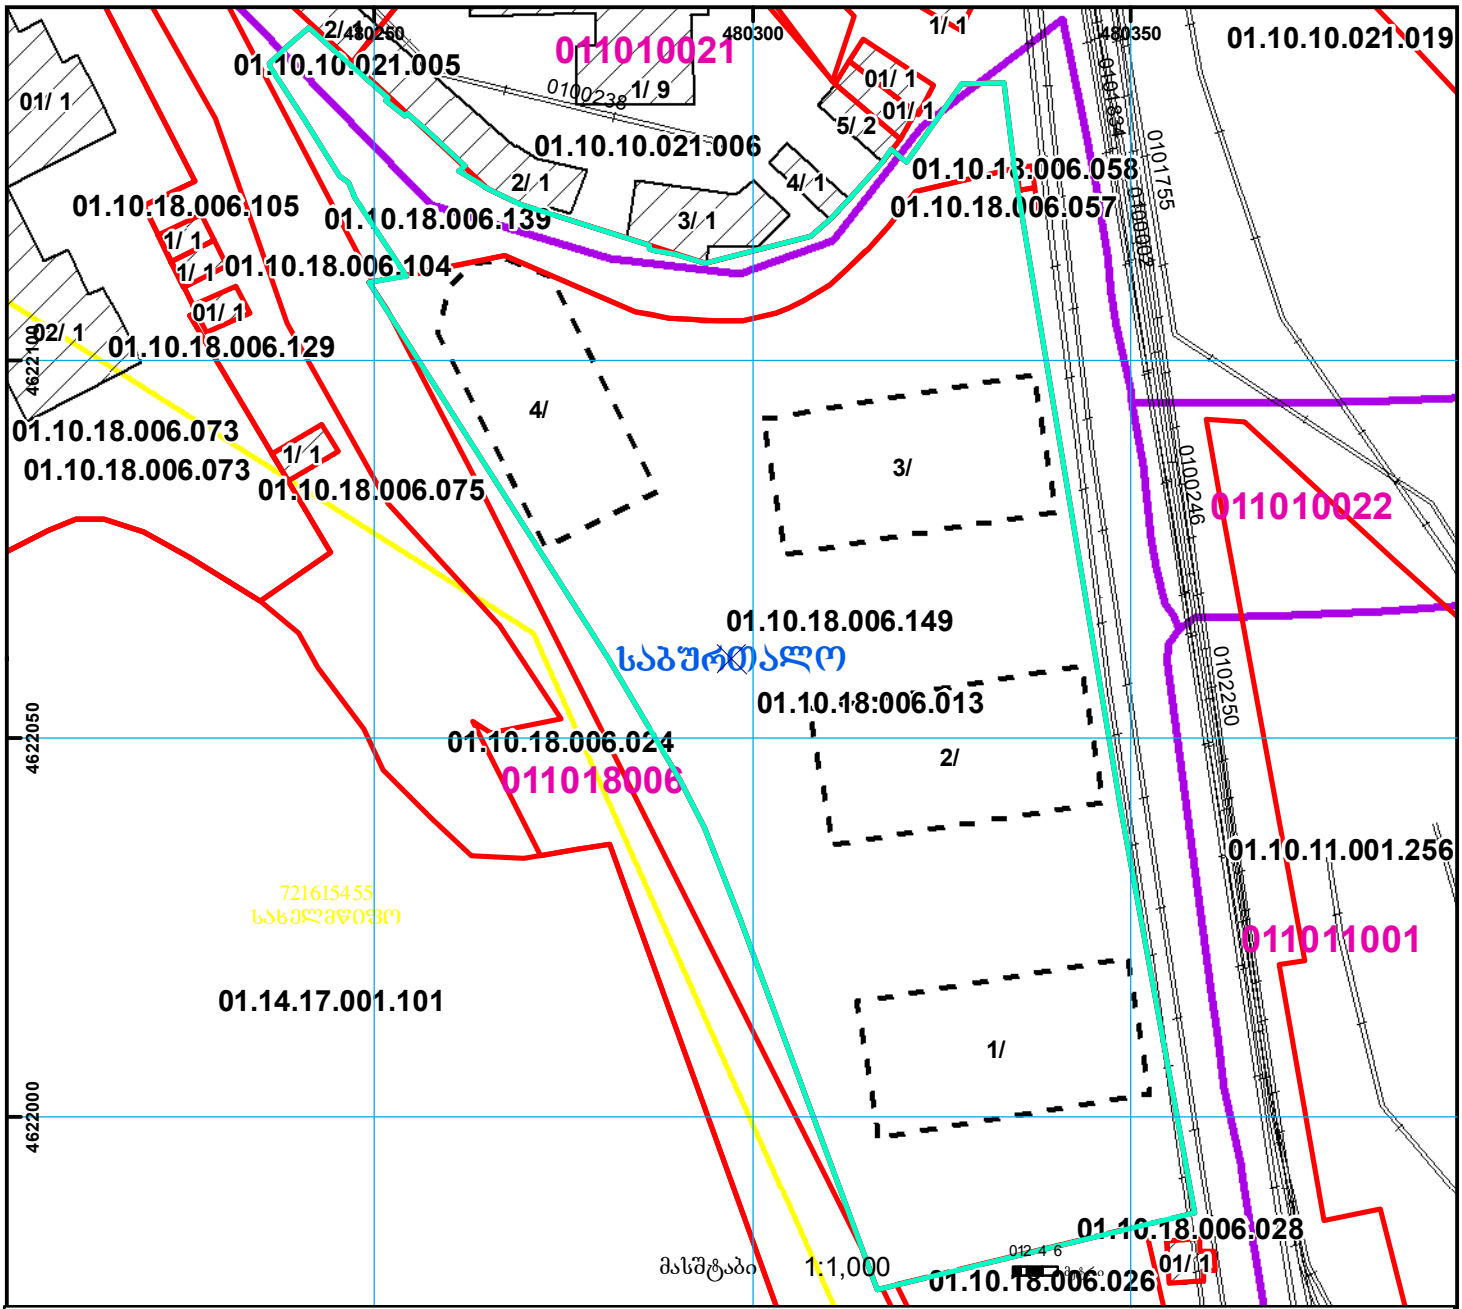

01/2 შენობა-ნაგებობა, პირობითი ნომერი/სართულიანობა	ვალდებულება	ხაზობრივი ნაგებობა		
მიწის ნაკვეთის საკადასტრო საზღვარი	მშენებარე ნაგებობა	მიწისქვეშა ნაგებობა	UTM	(საერთაშორისო) სისტემის კოორდ.