




საქართველოს იუსტიციის სამინისტრო
საჯარო რეგისტრის ეროვნული სააგენტო
საკადასტრო ბეჭედი

მიწის ნაკვეთის საკადასტრო კოდი: **29 12 34 190**
 განცხადების რეგისტრაციის ნომერი: **882012787694**
 მიწის ნაკვეთის ფართობი: **1935 კვ.მ.**
 დანიშნულება: **სასოფლო-სამეურნეო**
 კატეგორია:
 მომზადების თარიღი: **14.09.2012**

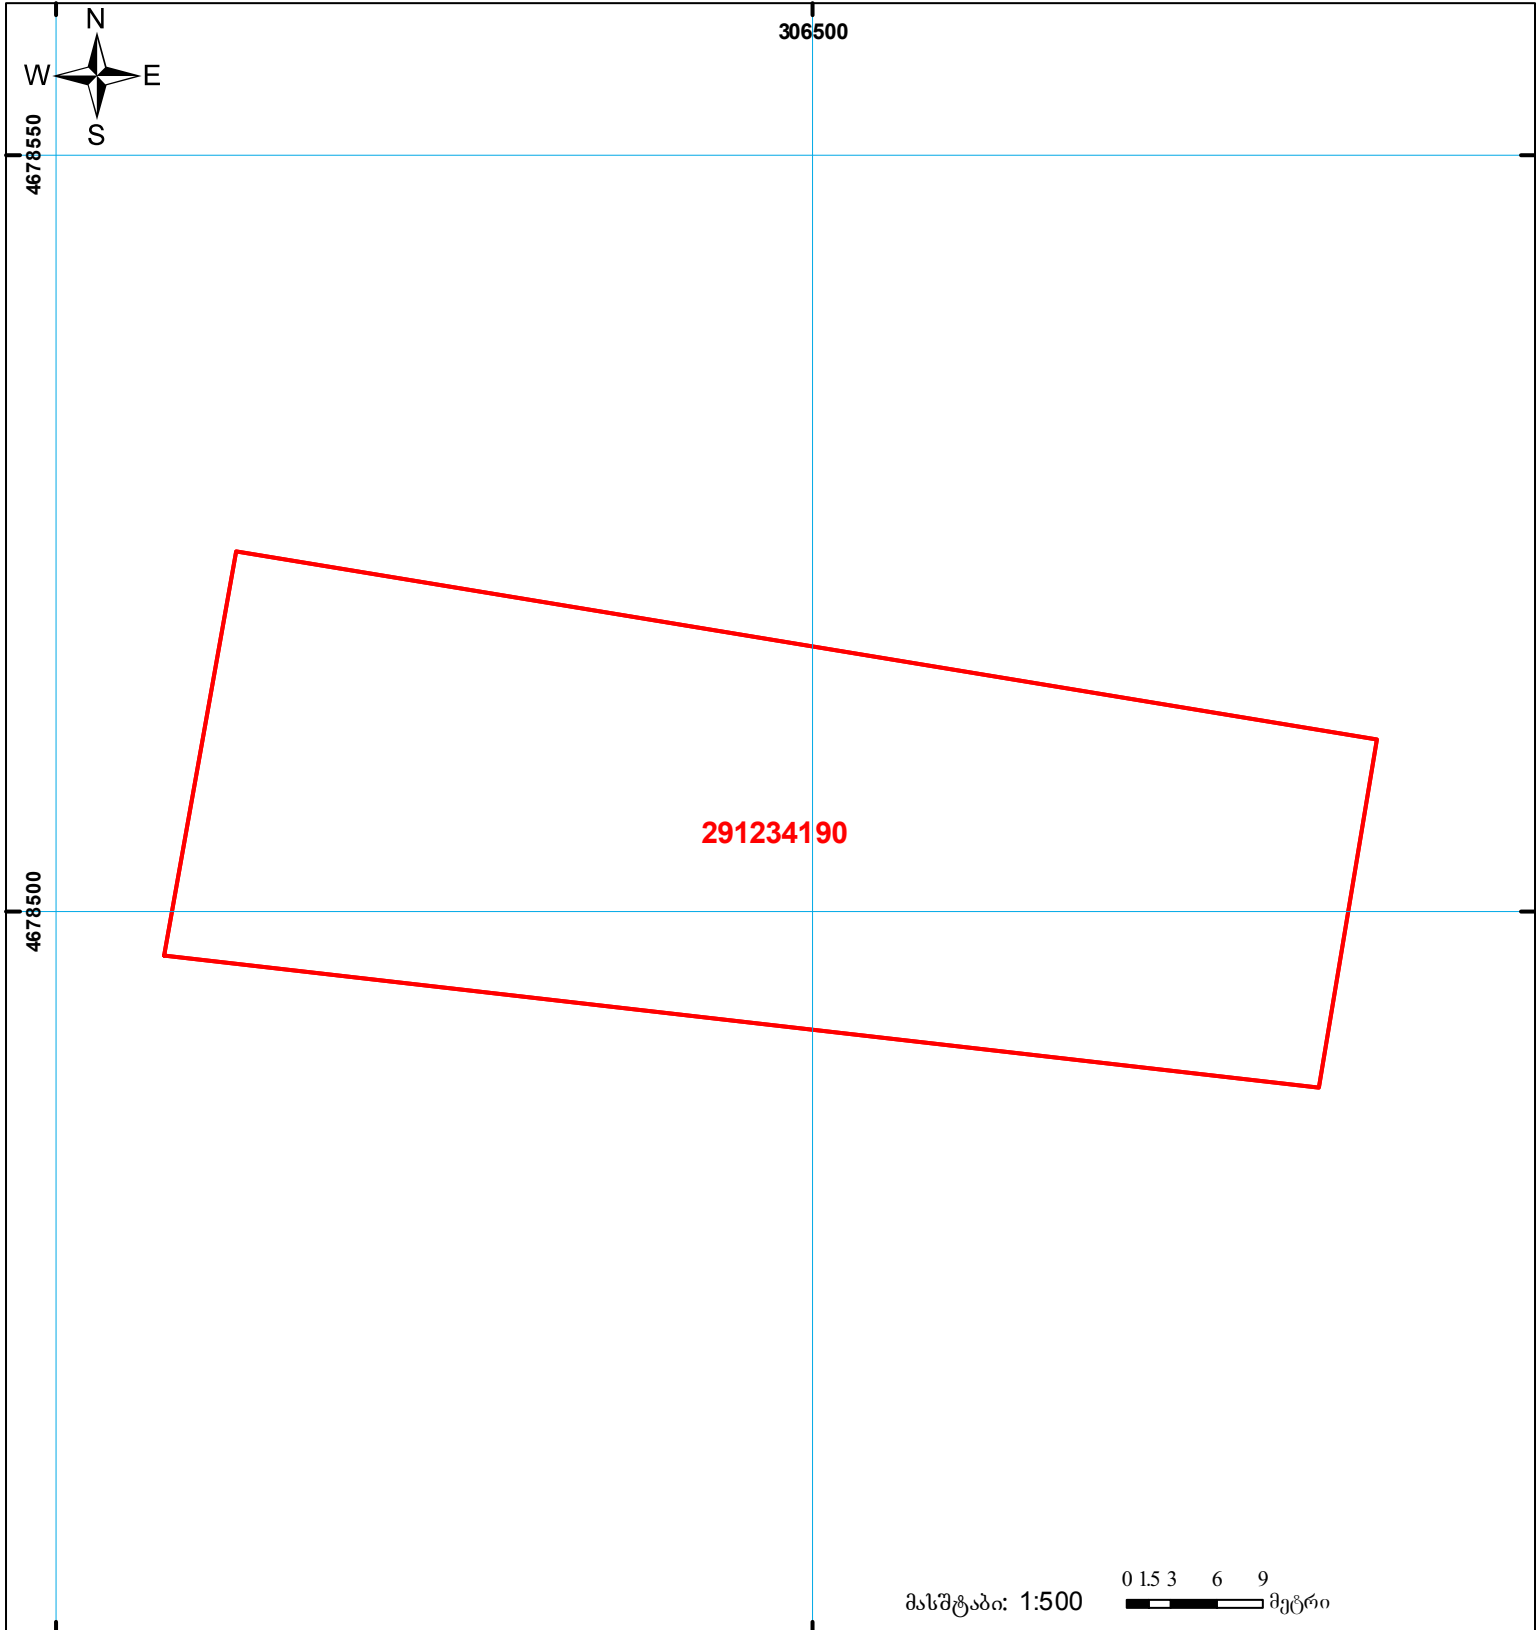

	შენიშნული ნაკვეთის საკადასტრო საზღვარი		ვაღდებულება		სახობრივი ნაკვეთი		სახელმწიფო ტყის ფონდი		UTM (საერთაშორისო) სისტემის კოორდ.
	მიწის ნაკვეთის საკადასტრო საზღვარი		მშენებარე ნაკვეთი						