




საქართველოს იუსტიციის სამინისტრო
საჯარო რეგისტრის ეროვნული სააგენტო

საკადასტრო გეგმა

საჯარო რეგისტრის
ეროვნული სააგენტო

მიწის ნაკვეთის საკადასტრო კოდი: 01.72.14.044.646
განცხადების რეგისტრაციის ნომერი 882013082517
მიწის ნაკვეთის ფართობი: 700 კვ.მ.
დანიშნულება: სასოფლო-სამეურნეო
მომზადების თარიღი 11.03.13

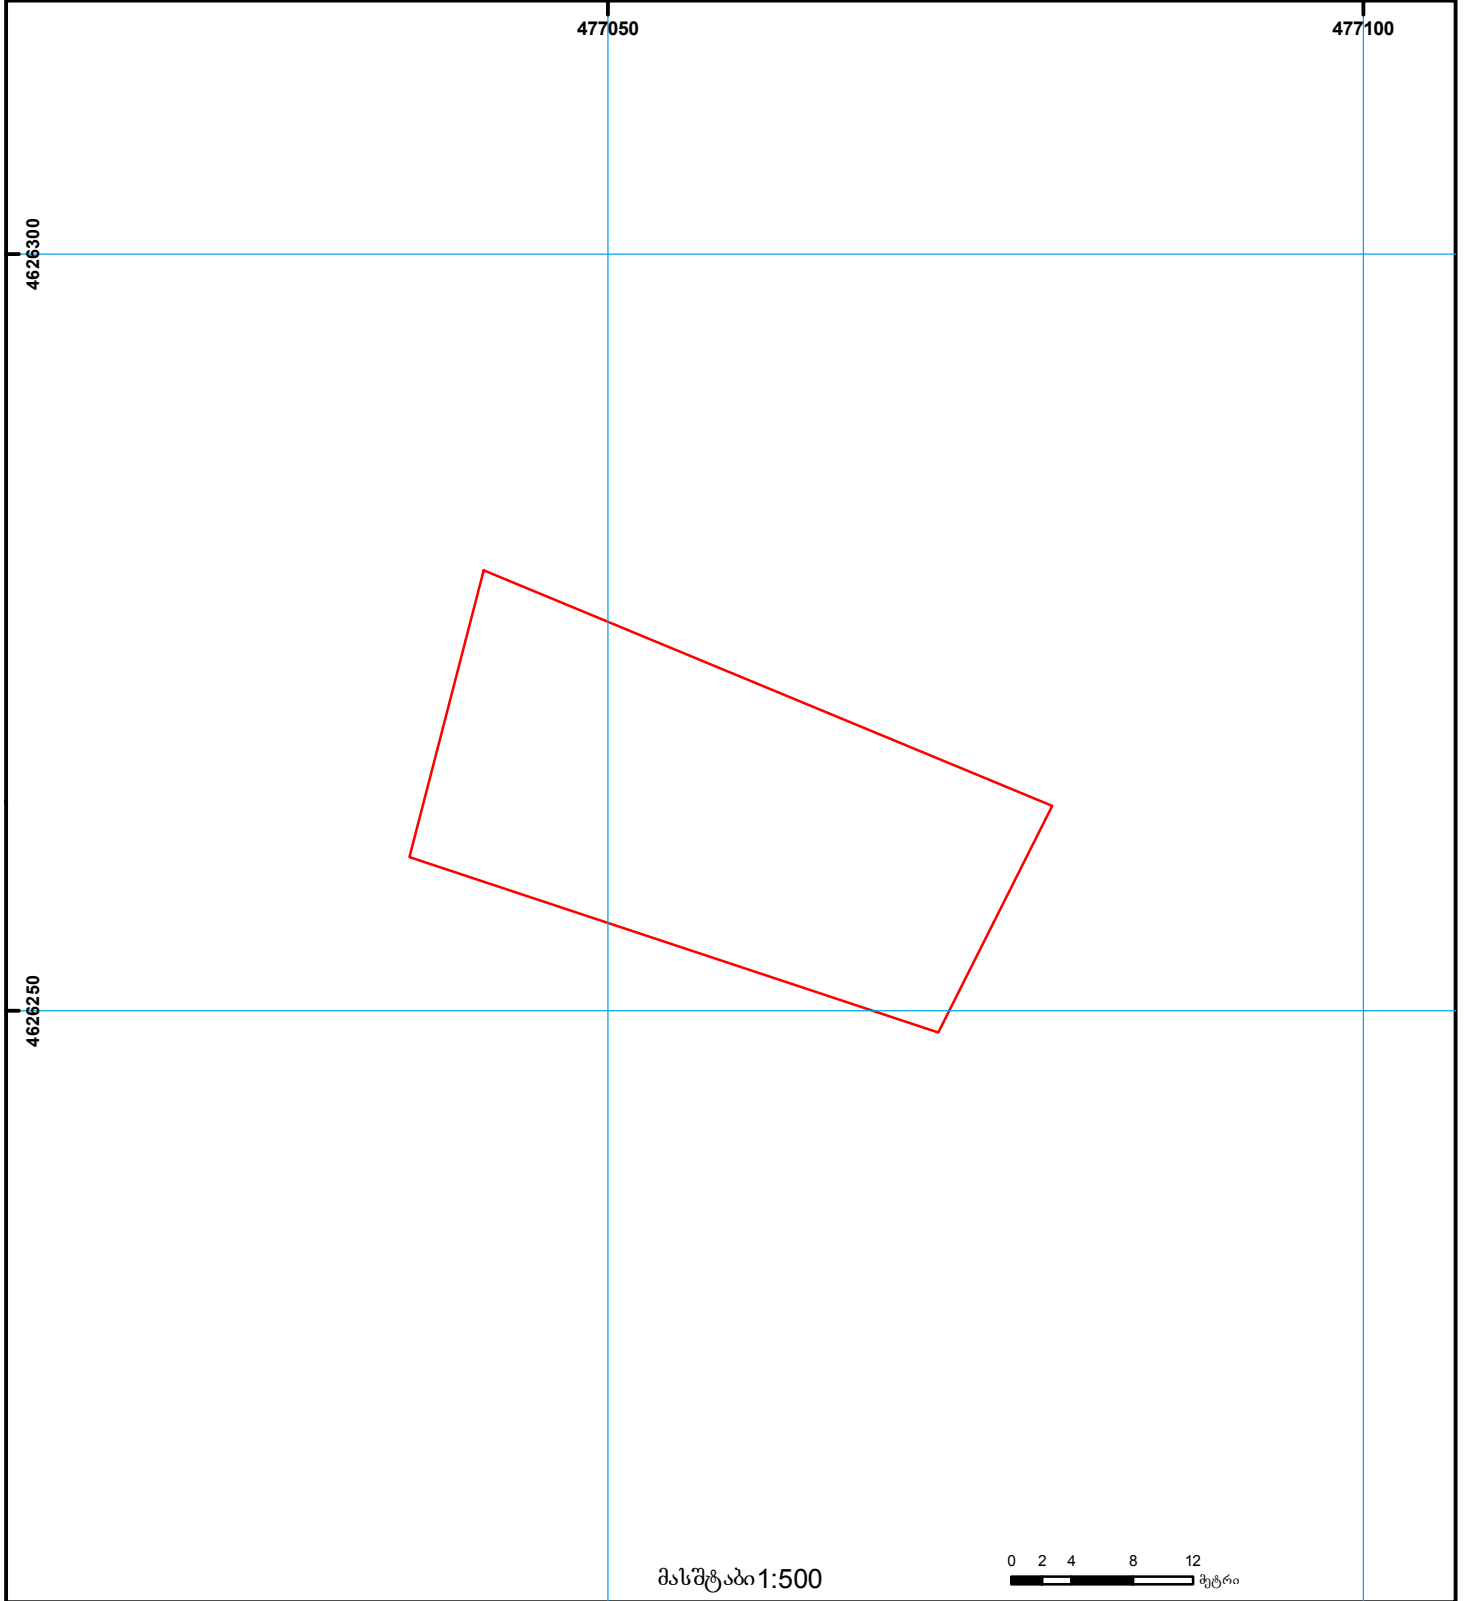

- | | | | | | | |
|--|---|--|---------------------|--|--------------------------|---|
| | შენიშვნა-ნაკვეთობა,
პირობითი ნომერი/სართულიანობა | | კადასტრული ნაკვეთი | | საზოგადოებრივი ნაკვეთობა | 000
000
UTM (საერთაშორისო)
სისტემის კოორდ. |
| | მიწის ნაკვეთის საკადასტრო საზღვარი | | შეზღუდული ნაკვეთობა | | მიწისქვეშა ნაკვეთობა | |