


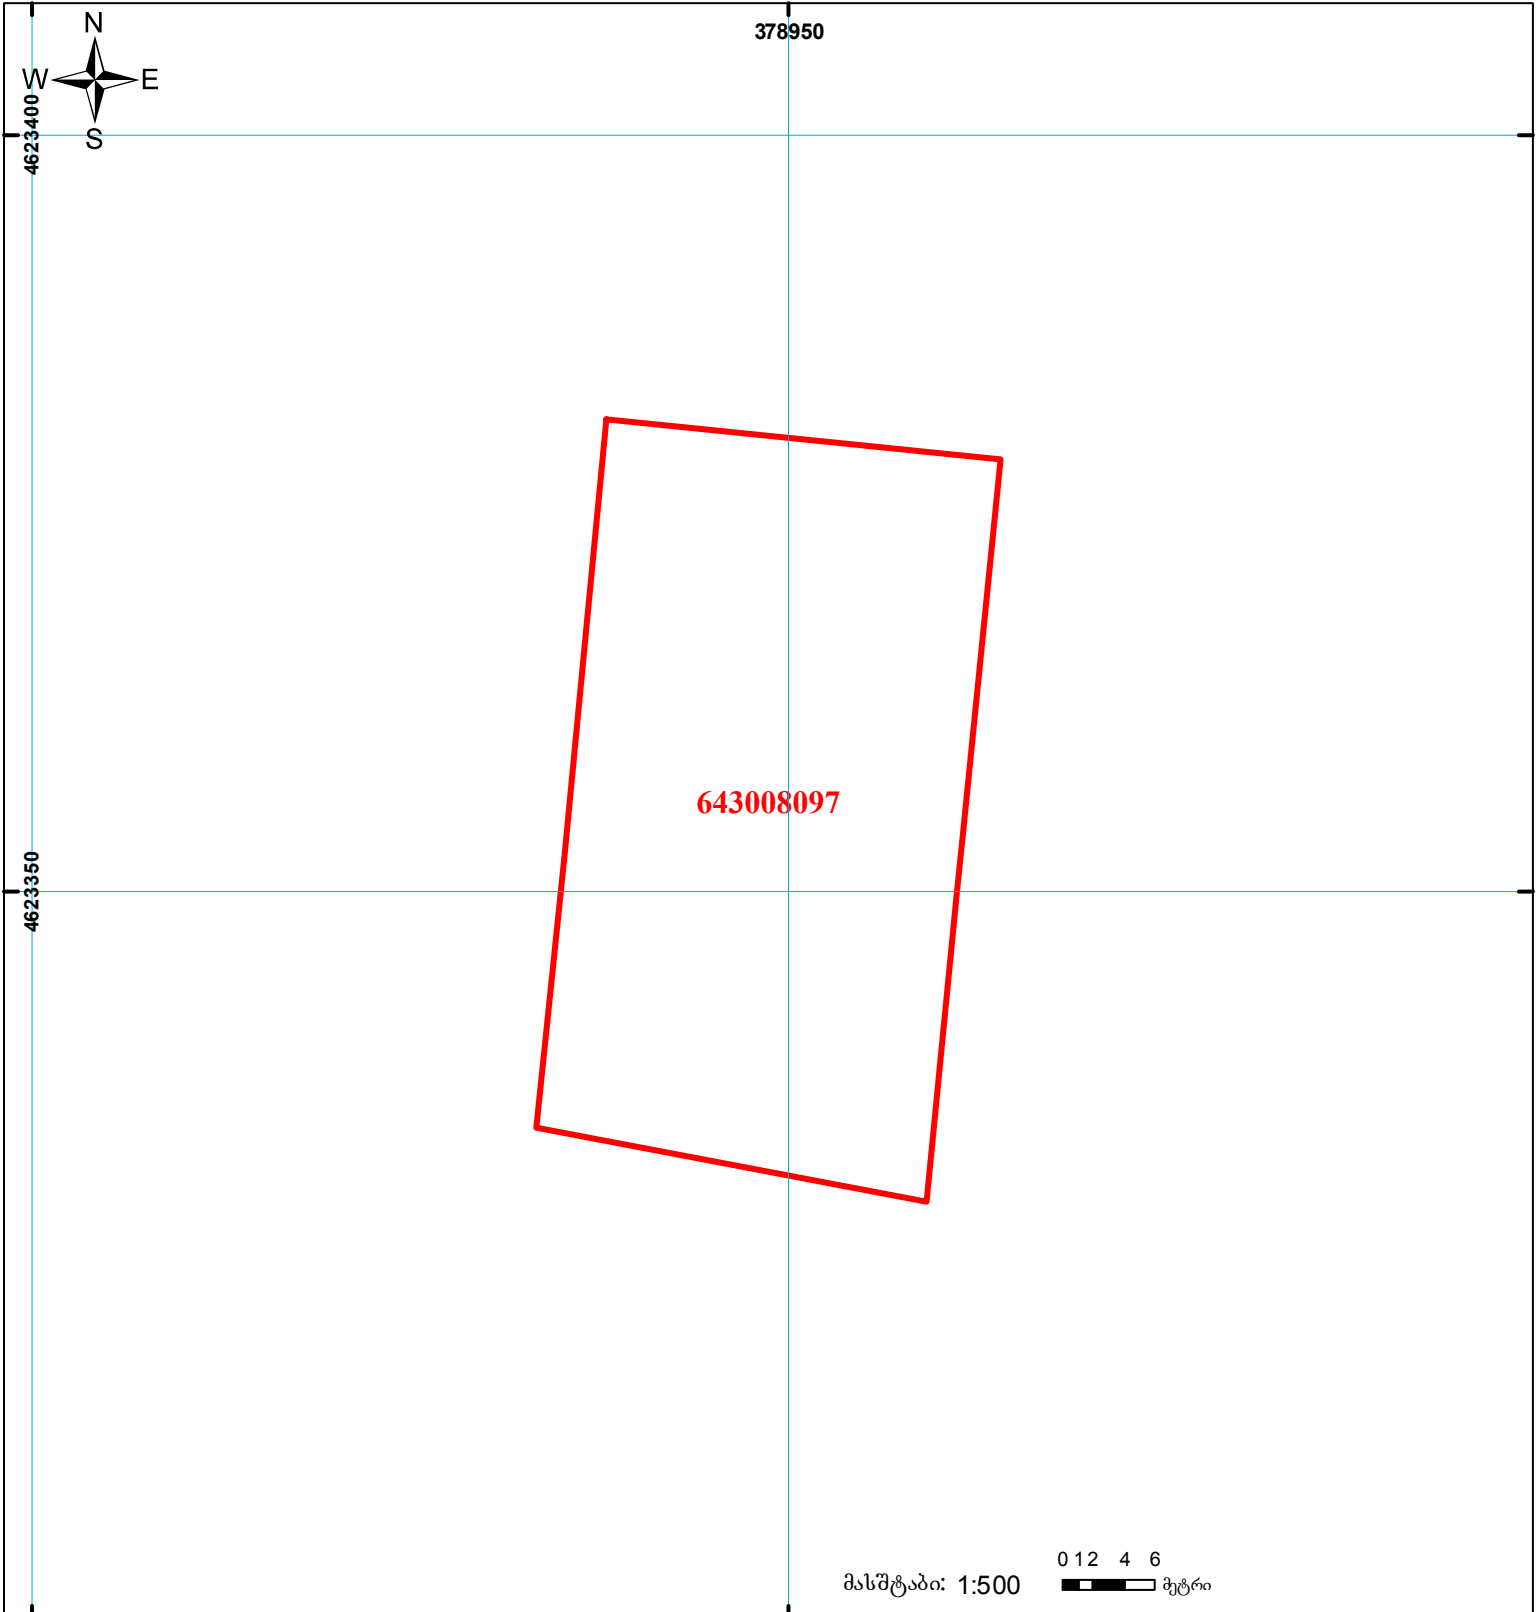

საქართველოს იუსტიციის სამინისტრო
საჯარო რეესტრის ეროვნული სააგენტო
საკადასტრო ბეჭედი

მიწის ნაკვეთის საკადასტრო კოდი: 64 30 08 097
 განცხადების რეგისტრაციის ნომერი: 882014405698
 მიწის ნაკვეთის ფართობი: 1260 კვ.მ.
 დანიშნულება: არასასოფლო-სამეურნეო
 კატეგორია:
 მომზადების თარიღი: 08.08.2014



	შენიშნა-ნაგებობა, პირობითი ნომერი/სართულიანობა		ვადღებულება		ხაზობრივი ნაგებობა
	მიწის ნაკვეთის საკადასტრო საზღვარი		მშენებარე ნაგებობა		

00°0' 0.00'
 UTM (საერთაშორისო) სისტემის კოორდ.