საკადასტრო გეგმა

მასშტაბი: 1:500

საქართველოს იუსტიციის სამინისტრო
საჯარო რეესტრის ეროვნული სააგენტო
თბილისის სარეგისტრაციო სამსახური

მიწის ნაკვეთი:

სარეგისტრაციო №

საკადასტრო № 1 / 14 / 11 / 7/9


ზონა: თბილისი | სექტორი: ვაკე | კვარტალი | ნაკვეთი

მისამართი: ჭავჭავაძის გამზირი №34

ფართობი: 3150 კვ.მ.

თარიღი: 11.06.2007წ.

ბეჭედი

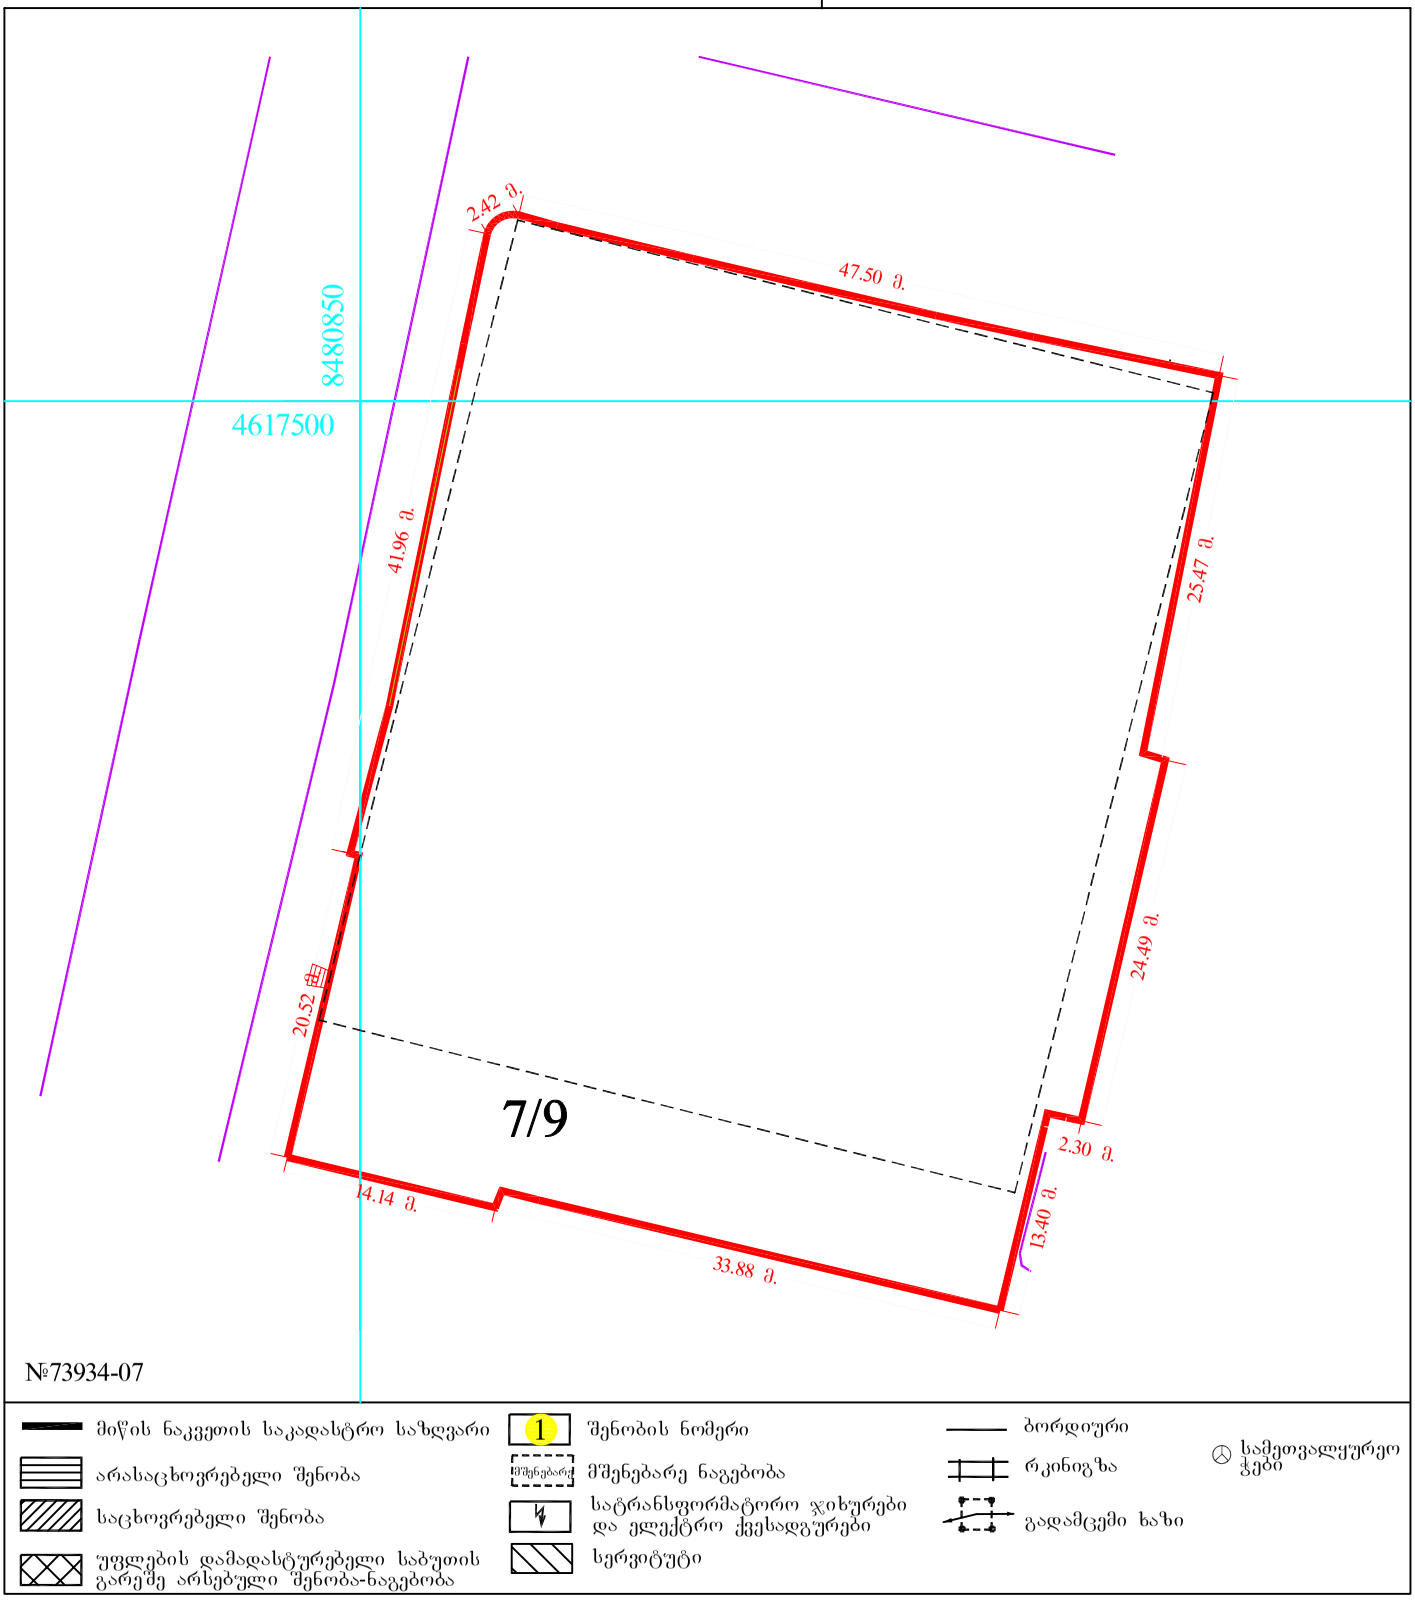

№73934-07

- მიწის ნაკვეთის საკადასტრო საზღვარი
- არასაცხოვრებელი შენობა
- საცხოვრებელი შენობა
- უფლების დამადასტურებელი საბუთის გარეშე არსებული შენობა-ნაგებობა
- 1 შენობის ნომერი
- მშენებარე ნაგებობა
- სატრანსფორმატორო ჯიხურები და ელექტრო ქვესადგურები
- სერვიტუტი
- ბორდიური
- რკინიგზა
- გადამცემი ხაზი
- სამეთვალყურეო ჭები