




ელ.გერსია განსხვავდება ქაღალდის ვერსიისაგან

მიწის ნაკვეთის საკადასტრო კოდი: 30 05 31 001
 განცხადების რეგისტრაციის ნომერი: 882015183851
 მიწის ნაკვეთის ფართობი: 109275 კვ.მ.
 დანიშნულება: სასოფლო-სამეურნეო
 კატეგორია: ტყეშეშენი
 მფლობელის თარიღი: 02.04.15

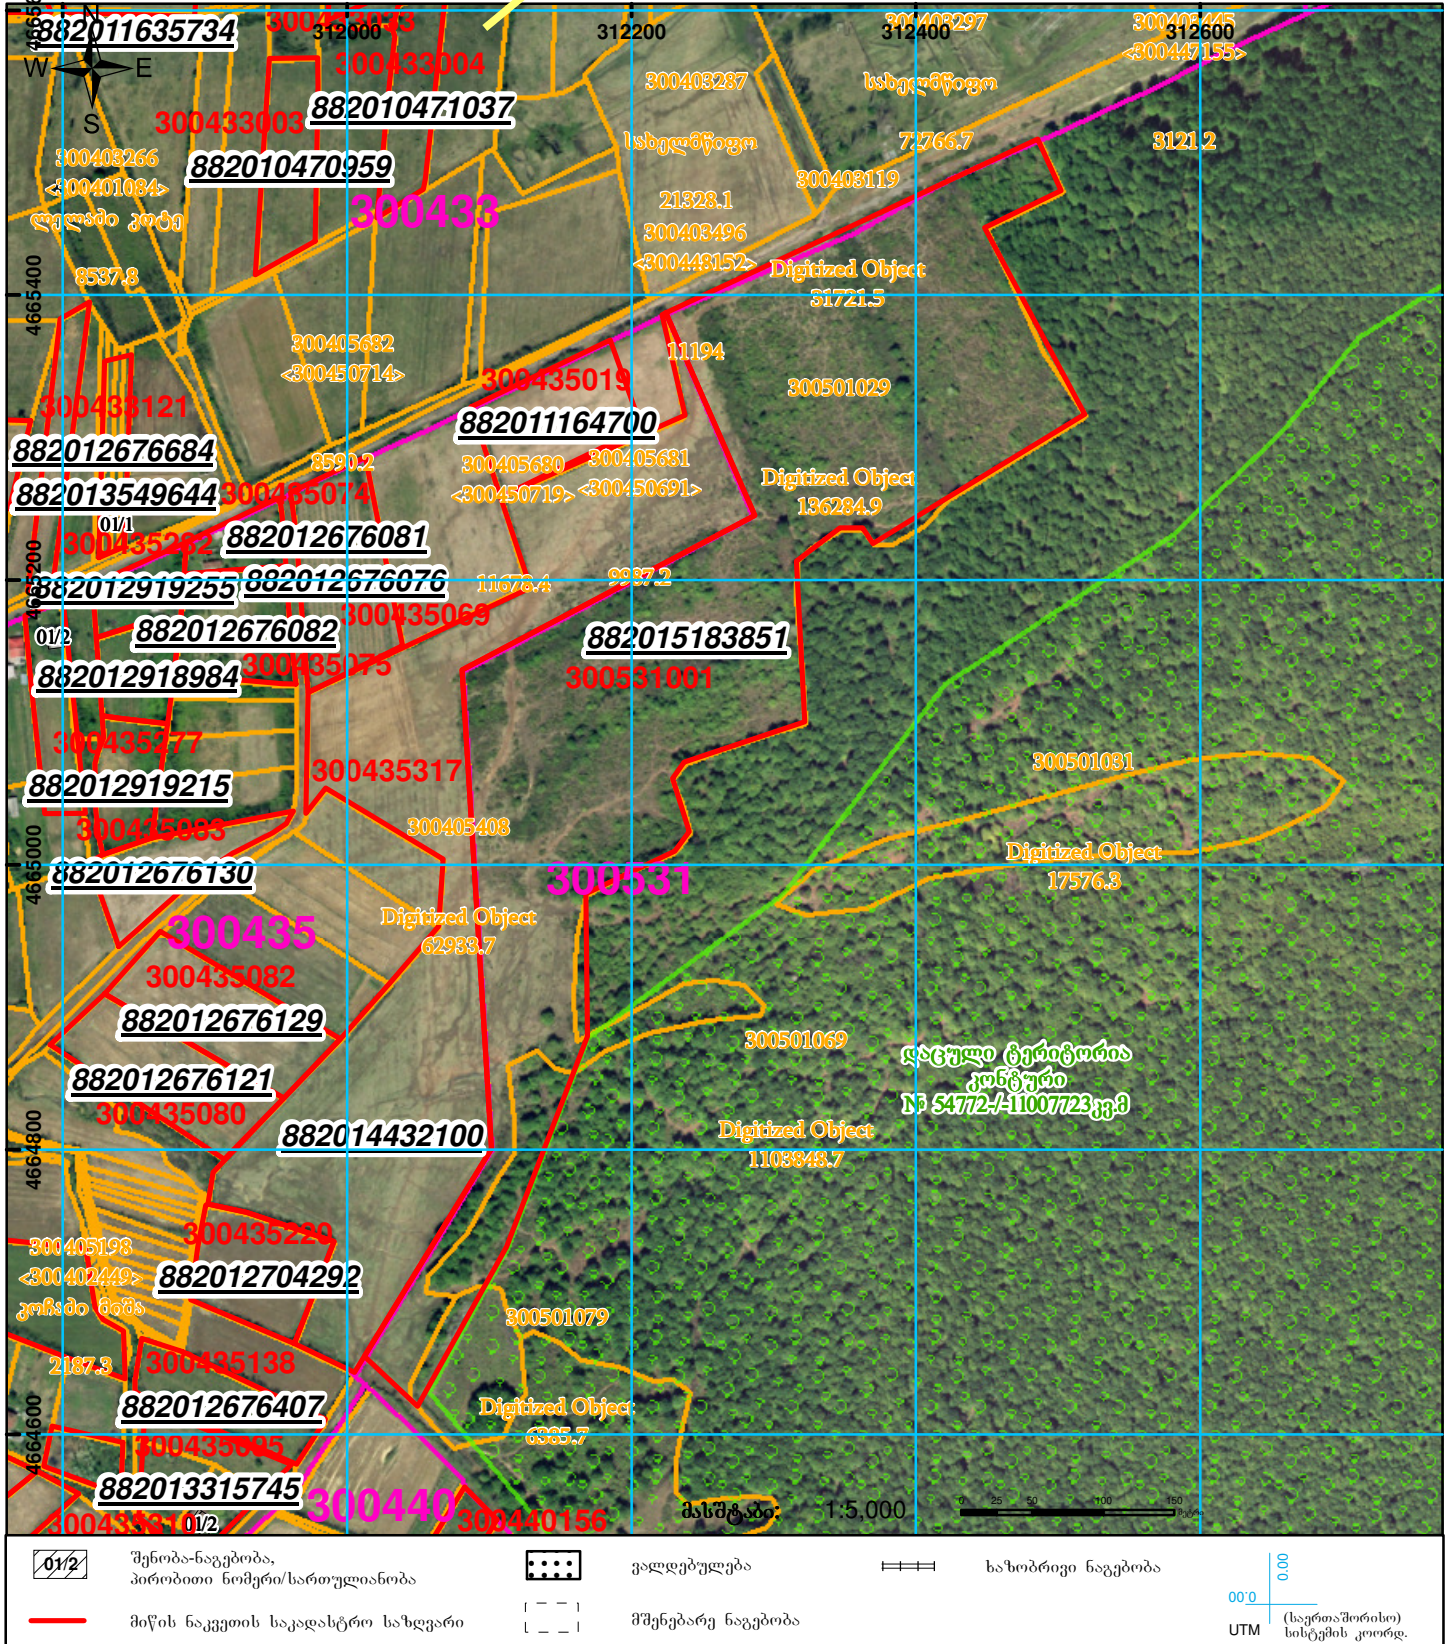

შენიშვნა-ნაგებობა, პირობითი ნომერი/სართულიანობა
 ვალდებულება
 საზოგადოებრივი ნაგებობა
 მიწის ნაკვეთის საკადასტრო საზღვარი
 მშენებარე ნაგებობა
 (საერთაშორისო) სისტემის კოორდ. UTM
 საჯარო რეგისტრის ეროვნული სააგენტო: თბილისი 0102 წმ. ნიკოლოზის/ნ. ჩხეიძის ქ. 2 ტელ: (995 32) 91 04 27; ფაქსი: (995 32) 91 03 41
www.napr.gov.ge