




საქართველოს იუსტიციის სამინისტრო
საჯარო რეგისტრის ეროვნული სააგენტო
საკადასტრო გეგმა

მიწის ნაკვეთის საკადასტრო კოდი:
ბანცხალების რეგისტრაციის ნომერი:
მიწის ნაკვეთის ფართობი:
დანომუშება:
კატეგორია:

20 34 01 078
882015357664
4959 კვ.მ.
სასოფლო-სამეურნეო

გომზადების თარიღი:

26.06.15

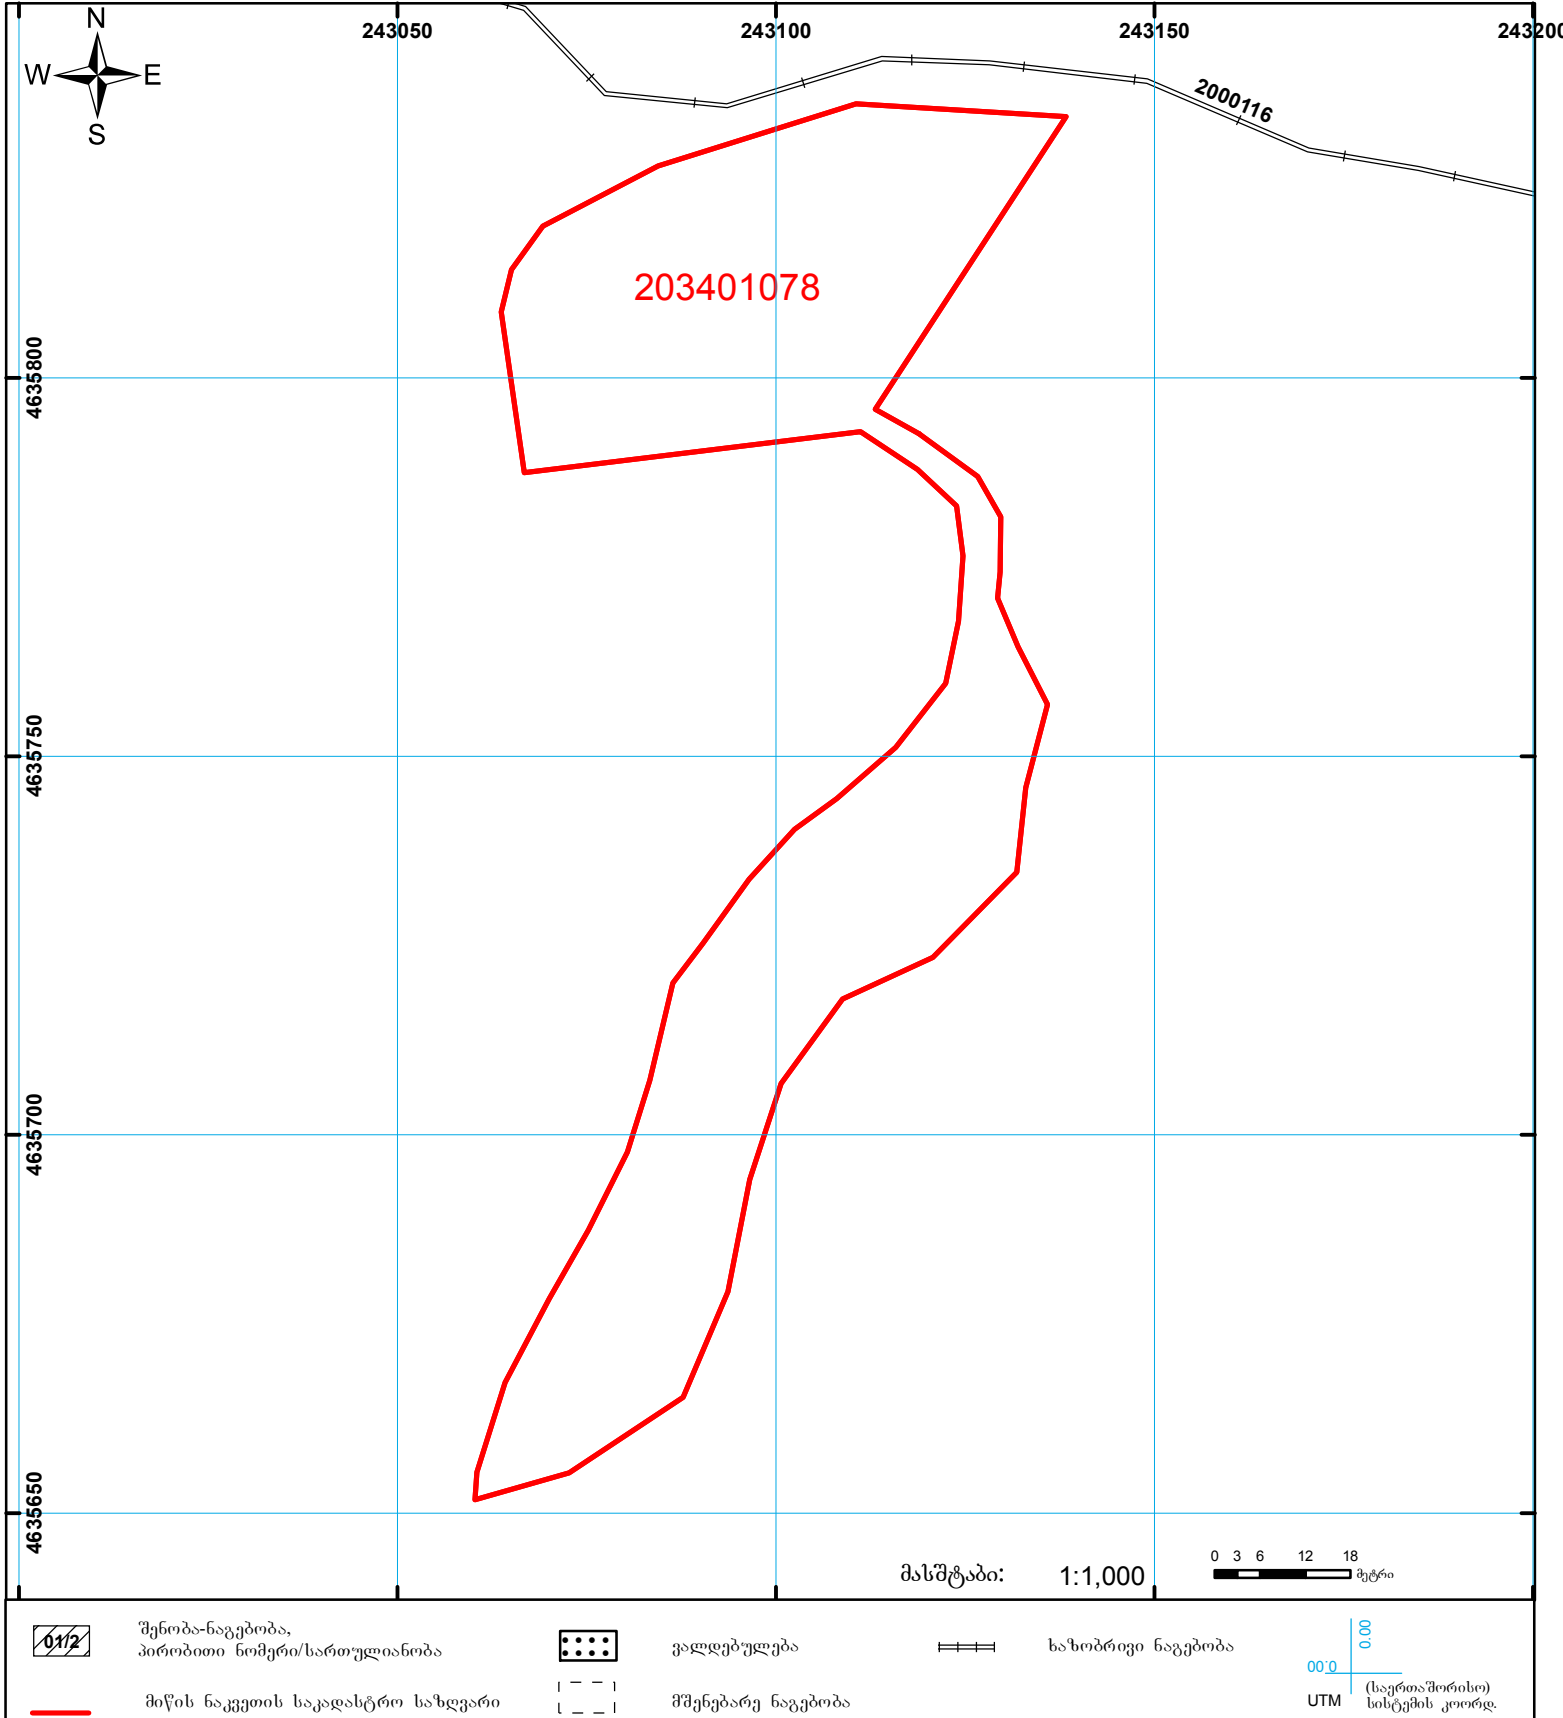

საჯარო რეგისტრის ეროვნული სააგენტო: თბილისი 0102 წმ. ნიკოლოზის/ნ. ჩხეიძის ქ. 2 ტელ: (995 32) 91 04 27; ფაქსი: (995 32) 91 03 41

ქობულეთის სარეგისტრაციო სამსახური. ქ. ქობულეთი, დავით აღმაშენებლის ქ. № 141

www.napr.gov.ge