. ელ.ვერსია არ შეესაბამება ქაღალდის ვერსიას.
(სერვიტუტის ფართობი)

მიწის ნაკვეთის საკადასტრო კოდი: *01.12.08.008.002*
განცხადების რეგისტრაციის ნომერი: 892018394907
მიწის ნაკვეთის ფართობი: *4904* კვ.მ.
დანიშნულება: *არასასოფლო-სამეურნეო*
მომზადების თარიღი 11.05.18

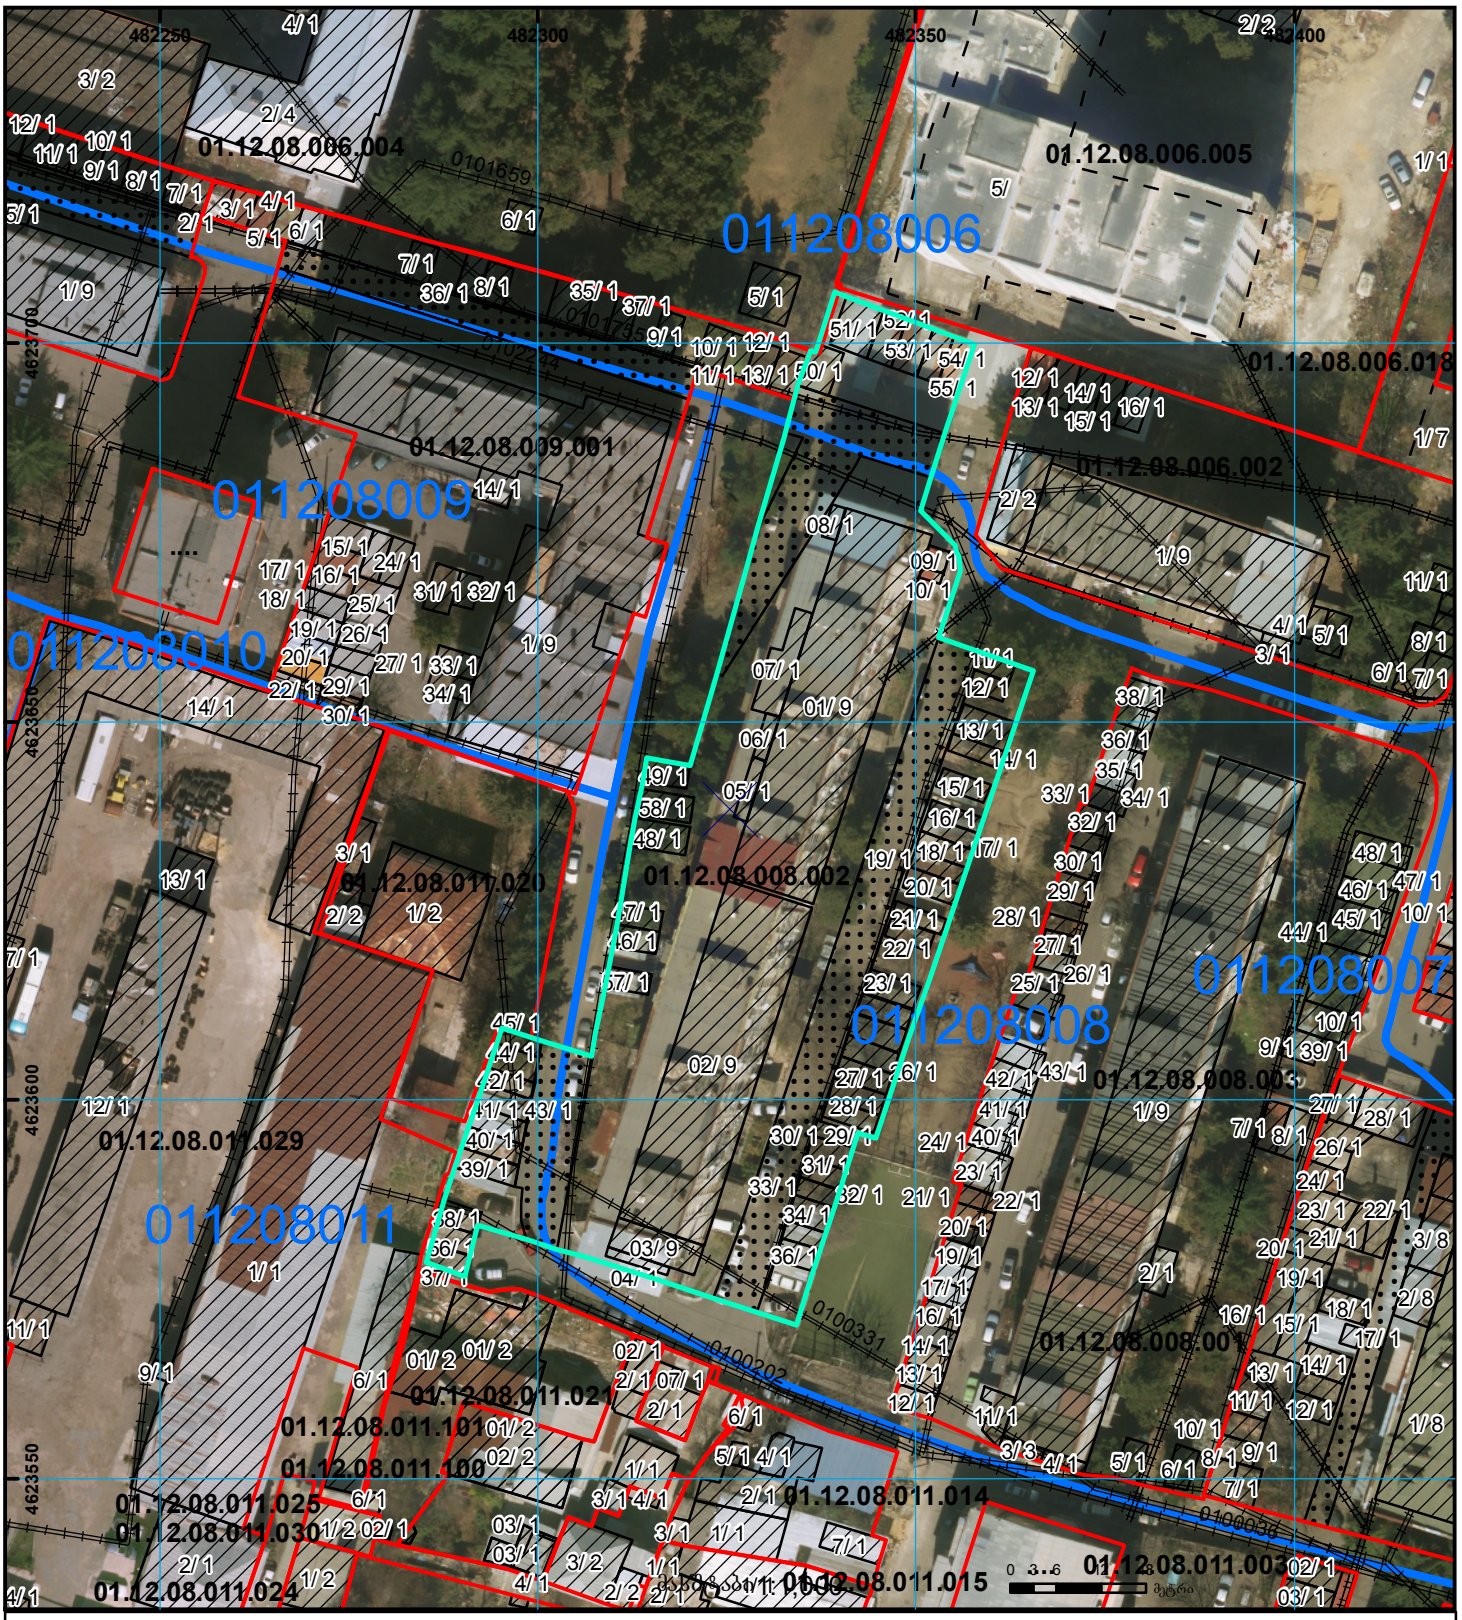

01/2 შენობა-ნაგებობა, პირობითი ნომერი/სართულიანობა	ვალდებულება	ხაზობრივი ნაგებობა	00.0 0.00 UTM (საერთაშორისო) სისტემის კოორდ.
მიწის ნაკვეთის საკადასტრო საზღვარი	მშენებარე ნაგებობა	მიწისქვეშა ნაგებობა	