საქართველოს იუსტიციის სამინისტრო
საჯარო რეესტრის ეროვნული სააგენტო

საკადასტრო აგეგმვითი/აზომვითი ნახაზი არ შეესაბამება №388-ე
დადგენილებით განსაზღვრულ მოთხოვნებს

## ქაღალდი და ელ ვერსია განსხვავდება სასაზღვრე გვერდის ტიპით

| | |
|---|---|
| მიწის ნაკვეთის საკადასტრო კოდი: | *720336396* |
| განცხადების რეგისტრაციის ნომერი: | 882021535240 |
| მიწის ნაკვეთის ფართობი: | *2400* კვ.მ. |
| დანიშნულება: | |
| მომზადების თარიღი: | 08.07.21 |

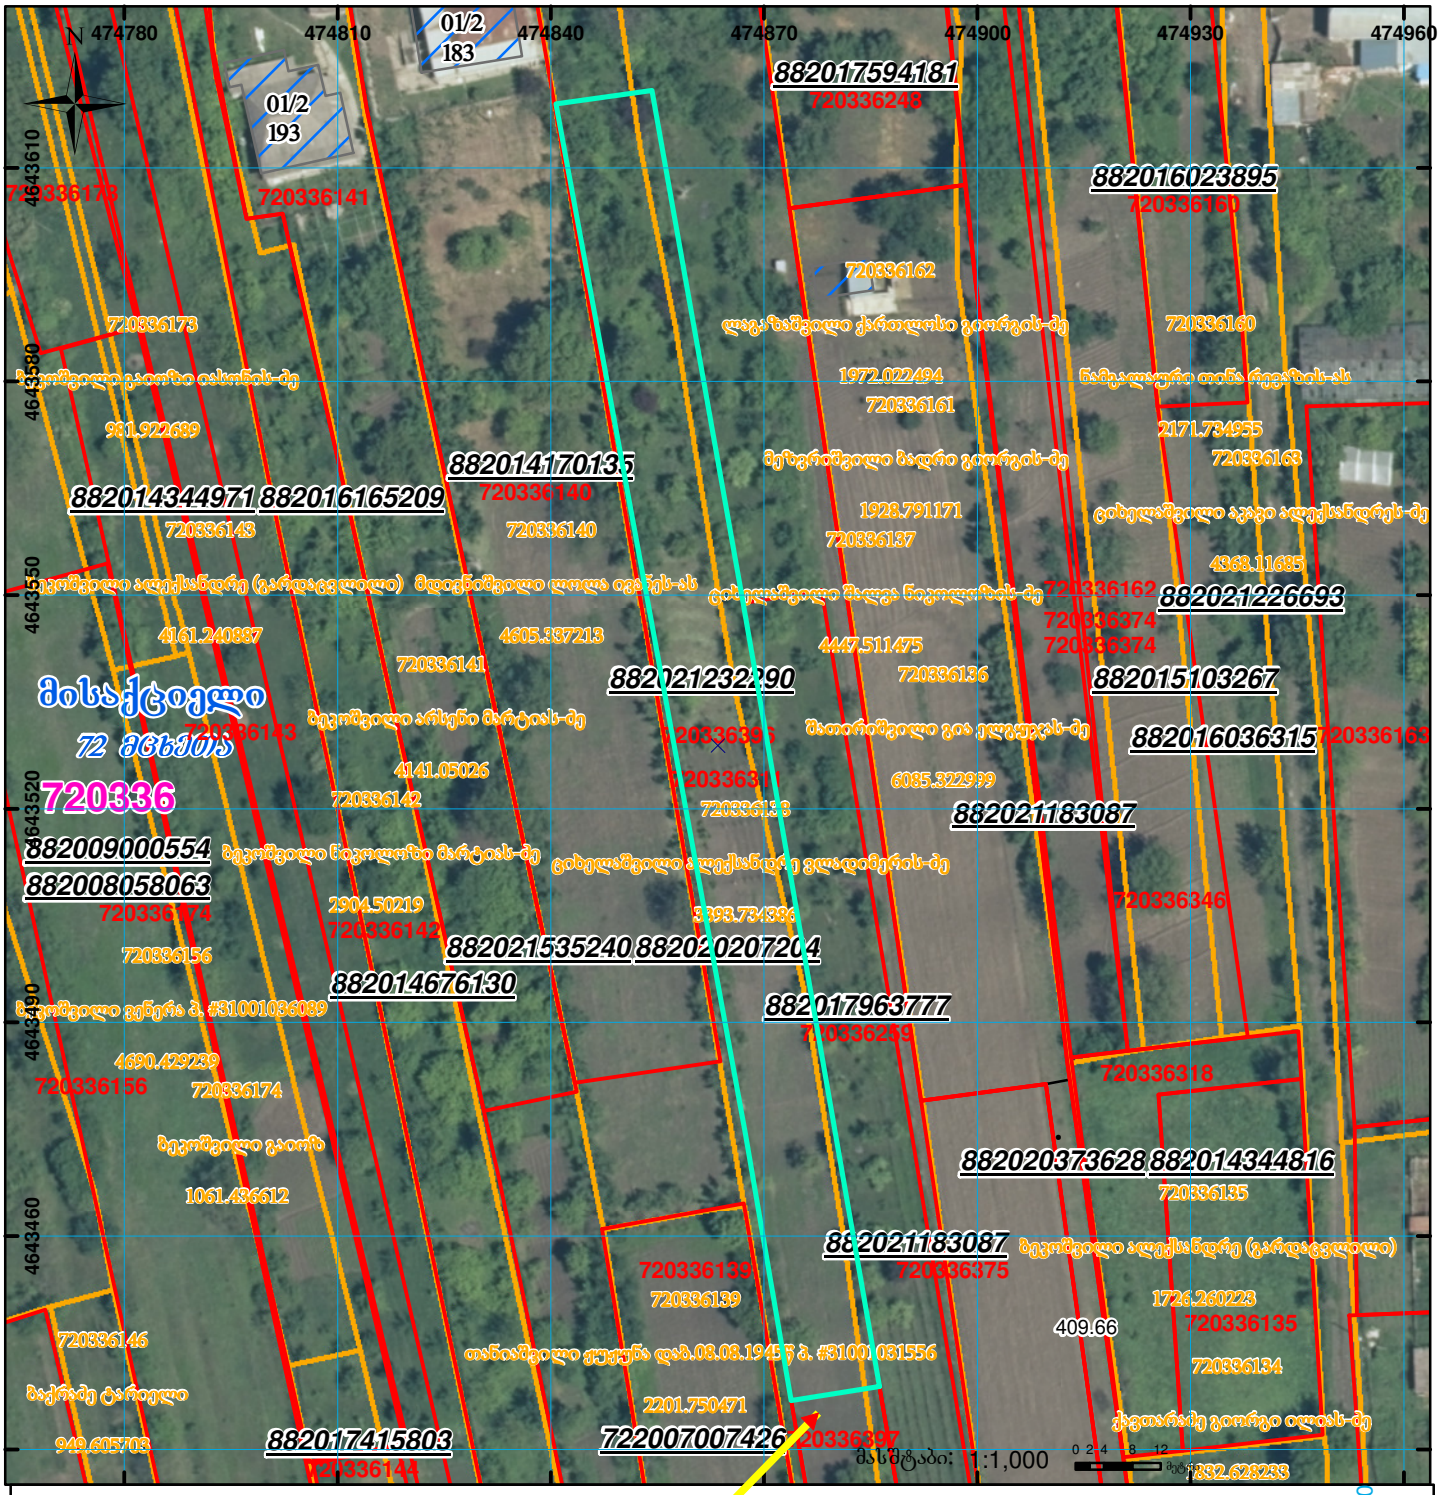
474780
474810
474840
474870
474900
474930
474960
4643610
4643580
4643550
4643520
4643490
4643460
01/2
183
01/2
193
882017594181
720336248
882016023895
720336160
720336162
720336173
720336141
ლიგაზიაშვილი ეკრთელოსი გიორგის-ძე
720336160
1972.022494
720336161
ნიმუალაური თინა რევაზის-ას
2171.734955
720336163
882014170135
720336140
882014344971
882016165209
720336143
720336140
1928.791171
720336137
4968.11685
882021226693
720336374
720336374
4161.240887
4605.337213
4447.511.475
720336136
882021232290
882015103267
882016036315
720336165
720336141
720336143
4141.05026
720336142
6085.322999
882021183087
882009000554
882008058063
720336174
2904.50219
720336142
3393.734384
720336346
720336156
882021535240
882020207204
882014676130
882017963777
720336259
4690.429239
720336156
720336174
720336318
1061.436612
882020373628
882014344816
720336135
882021183087
720336375
720336139
720336139
1726.260223
720336135
409.66
720336146
720336134
2201.750471
949.605708
882017415803
722007007426
720336397
1232.628233
720336144
720336396
მისაქცეელი
72 მცხეთა
მასშტაბი: 1:1,000
0 2 4 8 12
მეტრი

| | | | | | |
|---|---|---|---|---|---|
| 01/2 | შენობა-ნაგებობა, პირობითი ნომერი/სართულიანობა | | ვალდებულება | | სარეგისტრაციოდ წარმოდგენილი ნაკვეთი |
| | მიწის ნაკვეთის საკადასტრო საზღვარი | | მშენებარე ნაგებობა | | ხაზობრივი ნაგებობა |

UTM (საერთაშორისო) სისტემის კოორდ.