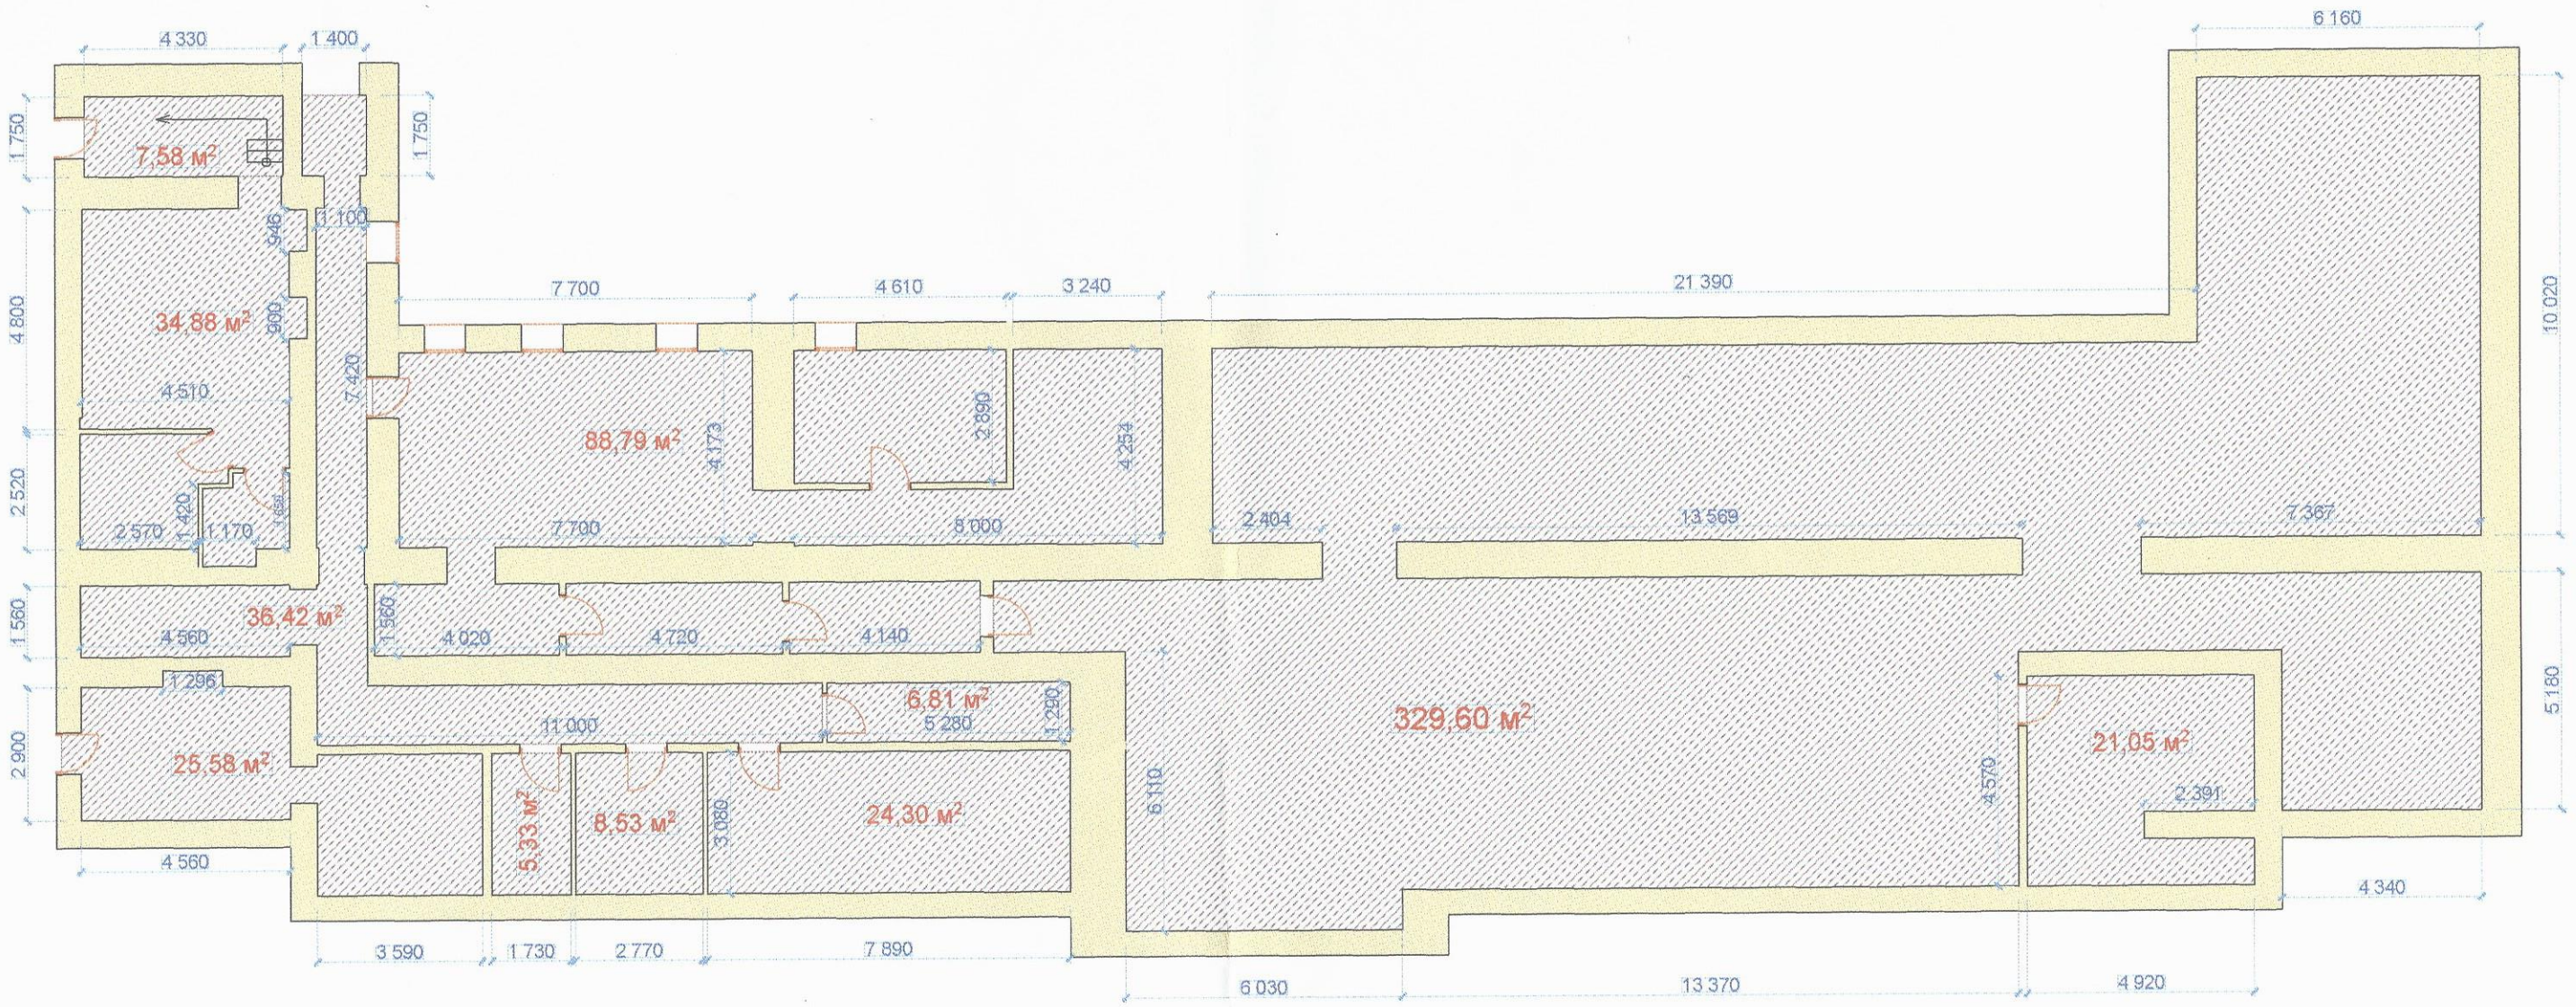


შენობა ნაგებობა 2/3


ნახევარსარდაფის ჭერის ამოწევის
სიმაღლე მიწის ზედაპირიდან h=120სმ

საერთო სარგებლობის ფართი 588.87 კვ.მ

ს/კ 01.10.14.005.028

P.E. REZO MIKAVA
62004024534
რეზო მიქავა

მისამართი: ქალაქი თბილისი, შესახვევი ტაშკენტი, №5-7		ი/მ რეზო მიქავა
აზომა დახაზა	რეზო მიქავა	593 66 79 13
დამკვეთი	კორპუსის თავჯდომარე: მონიკა ჩხაპელია	20.11.2018

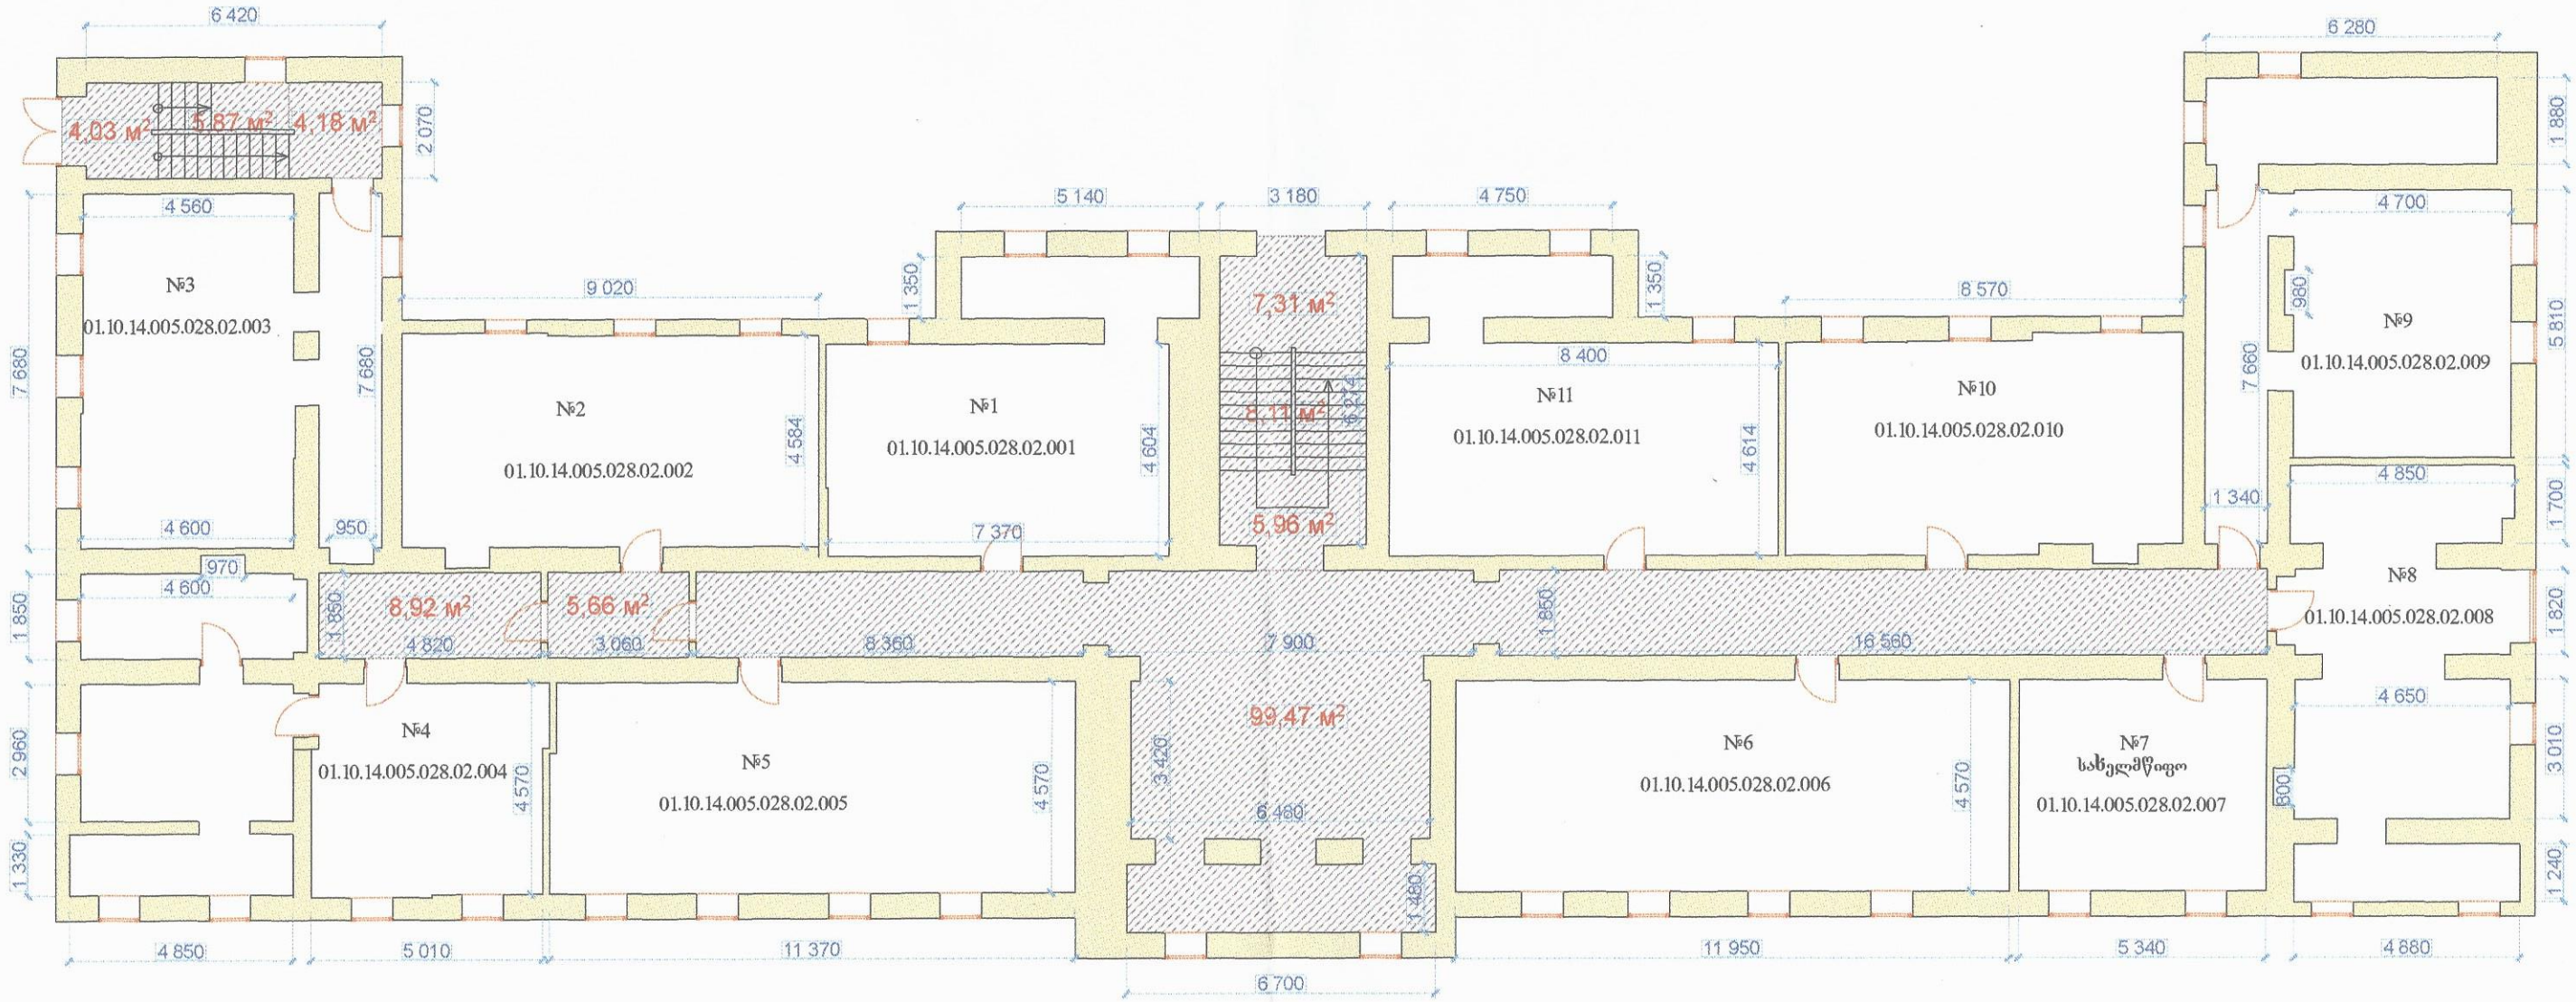

შენობა ნაგებობა 2/3


I სართული

საერთო სარგებლობის ფართი 149.51 კვ.მ

ს/კ 01.10.14.005.028

P.E. REZO MIKAVA
62004024534
ი.მ. რეზო მიქავა

მისამართი: ქალაქი თბილისი, შესახვევი ტაშკენტი, №5-7		ი/მ რეზო მიქავა
აზომა დახაზა	რეზო მიქავა	593 66 79 13
დამკვეთი	კორპუსის თავჯდომარე: მონიკა ჩხაპელია	20.11.2018

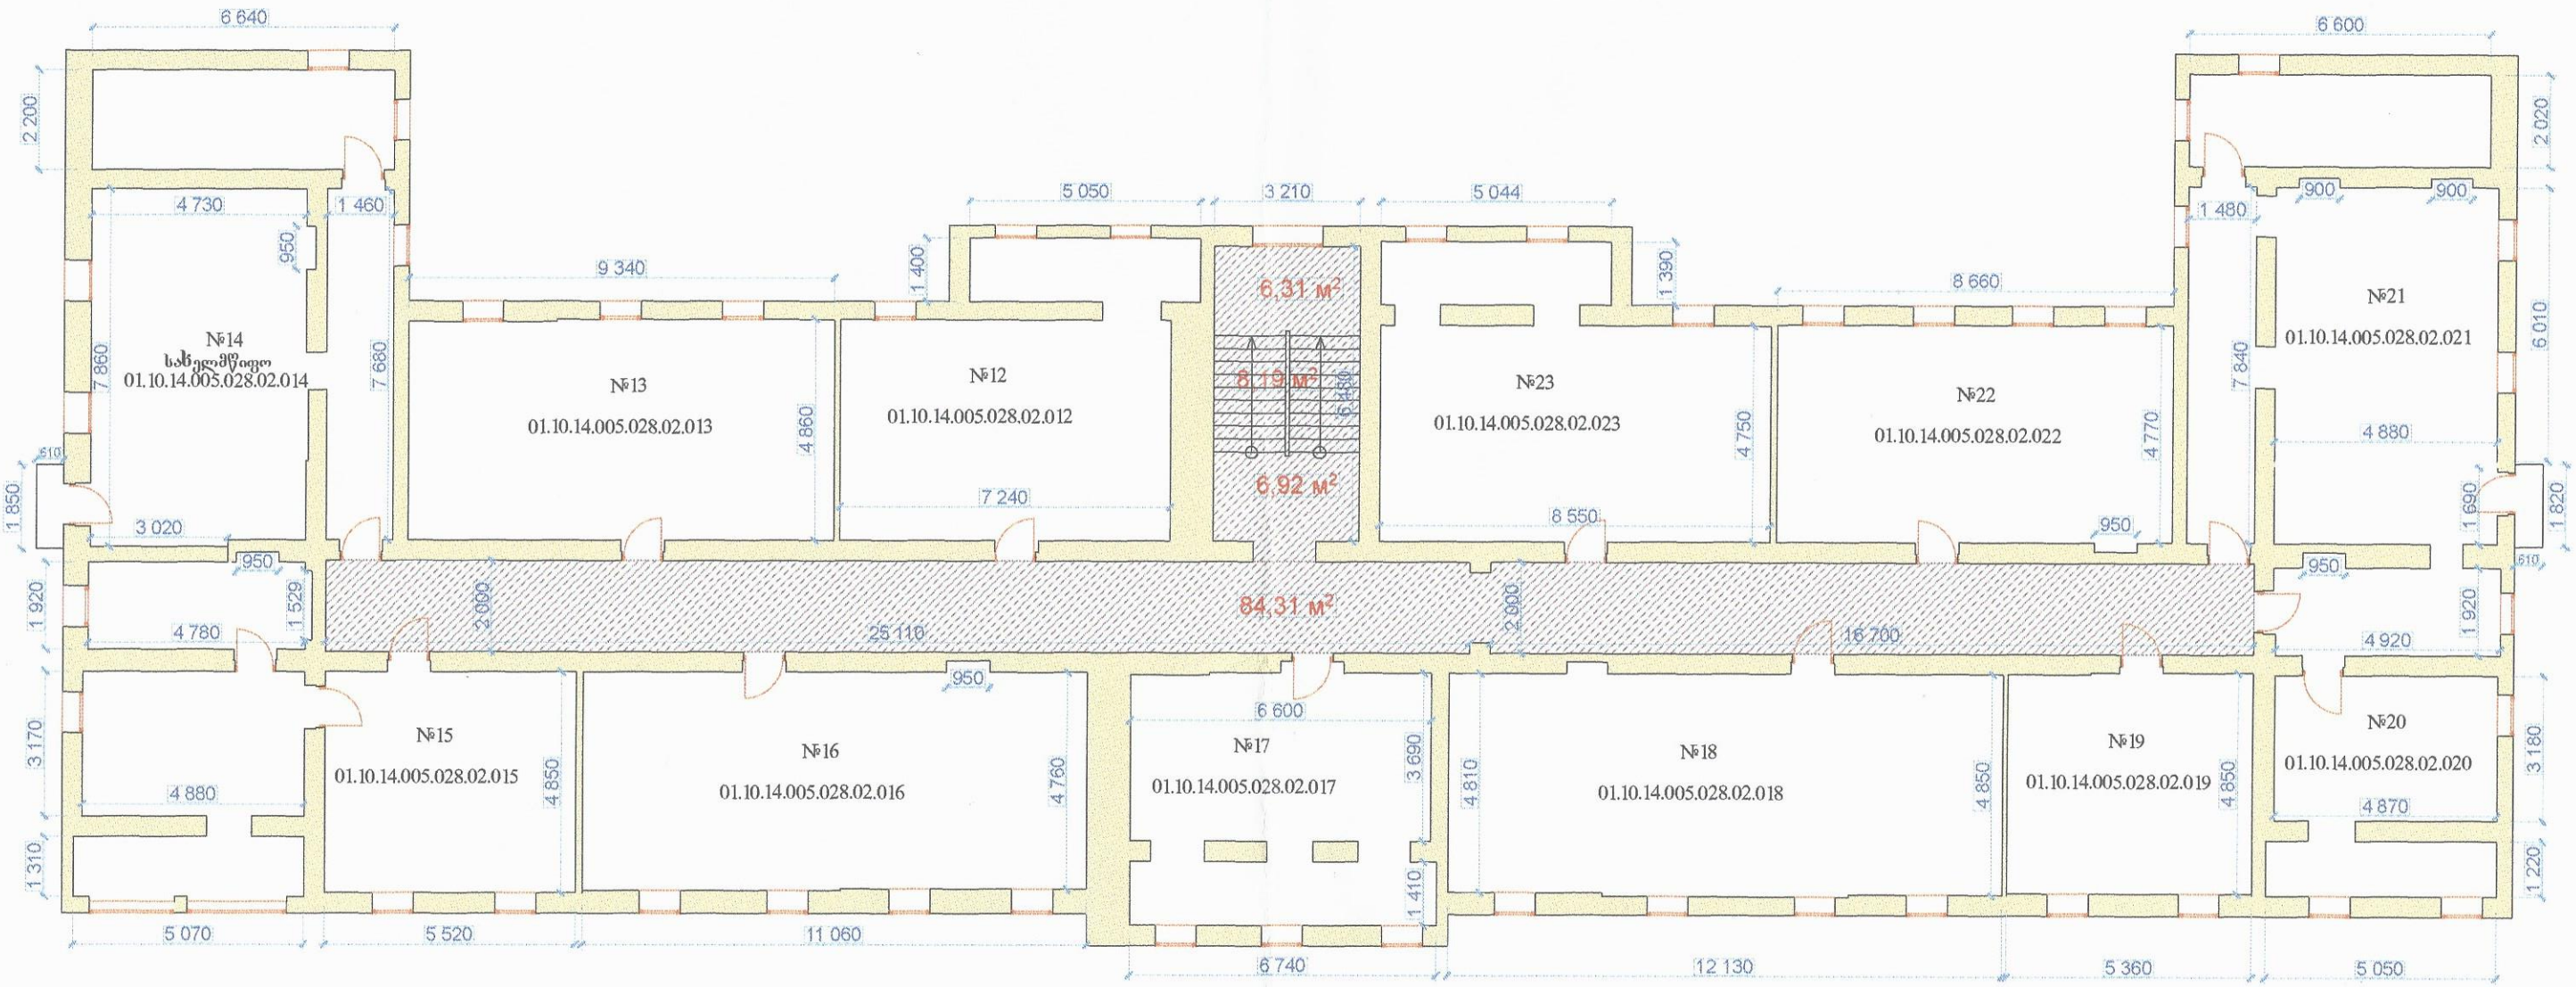

შენობა ნაგებობა 2/3


II სართული

საერთო სარგებლობის ფართი 105.73 კვ.მ

ს/კ 01.10.14.005.028

P.E. REZO MIKAVA
62004024534
ი.მ. რეზო მიქავა

მისამართი: ქალაქი თბილისი, შესახვევი ტაშკენტი, №5-7		ი/მ რეზო მიქავა
აზომა დახაზა	რეზო მიქავა	593 66 79 13
დამკვეთი	კორპუსის თავჯდომარე: მონიკა ჩხაპელია	20.11.2018

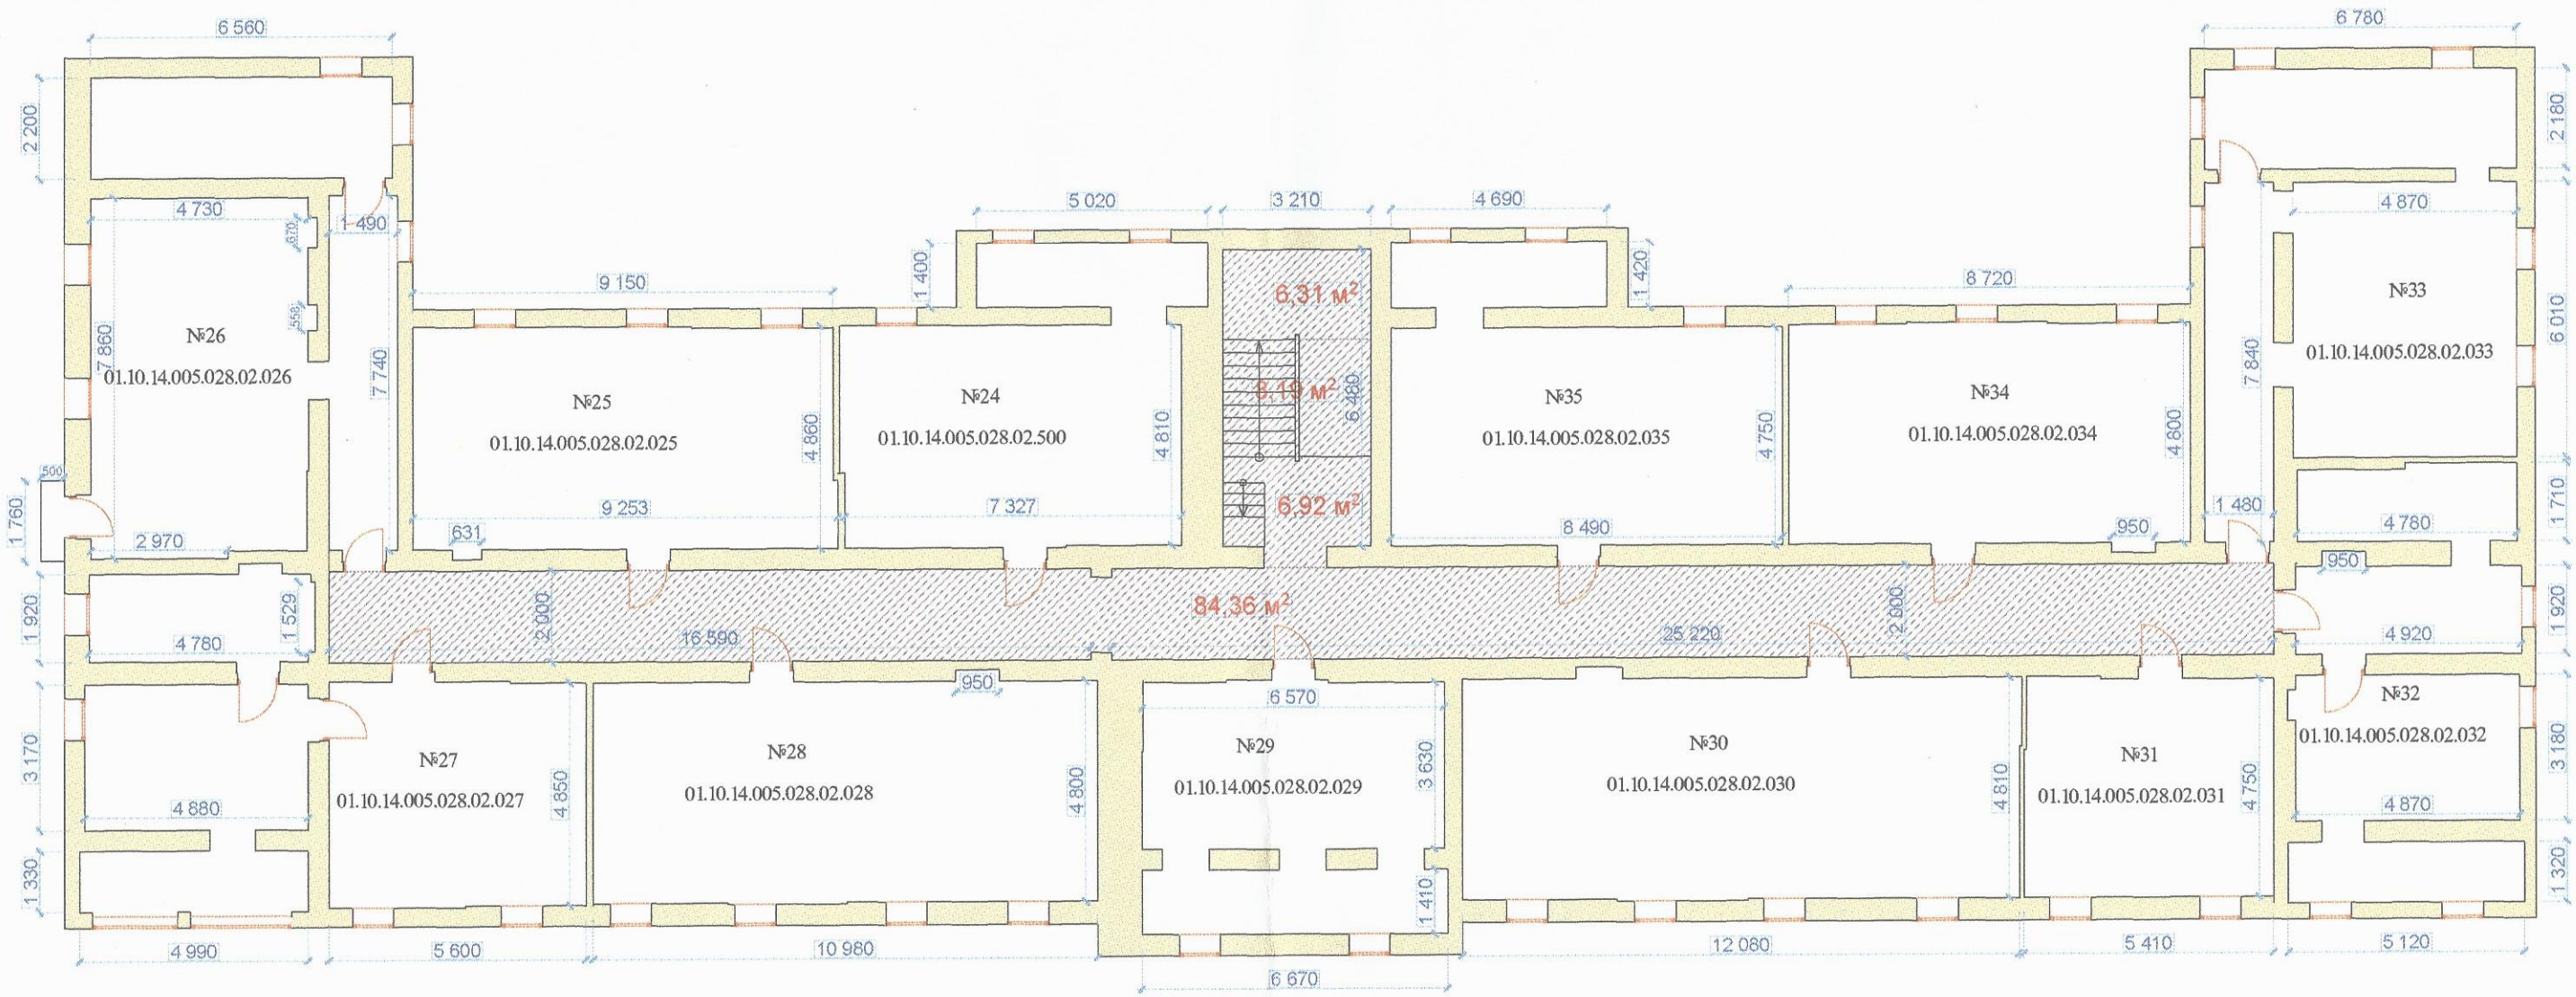

შენობა ნაგებობა 2/3


III სართული

საერთო სარგებლობის ფართი 105.78 კვ.მ

ს/კ 01.10.14.005.028

P.E. REZO MIKAVA
62004024534
რეზო მიქავა

მისამართი: ქალაქი თბილისი, შესახვევი ტაშკენტი, №5-7		ი/მ რეზო მიქავა
აზომა დახაზა	რეზო მიქავა	593 66 79 13
დამკვეთი	კორპუსის თავჯდომარე: მონიკა ჩხაპელია	20.11.2018

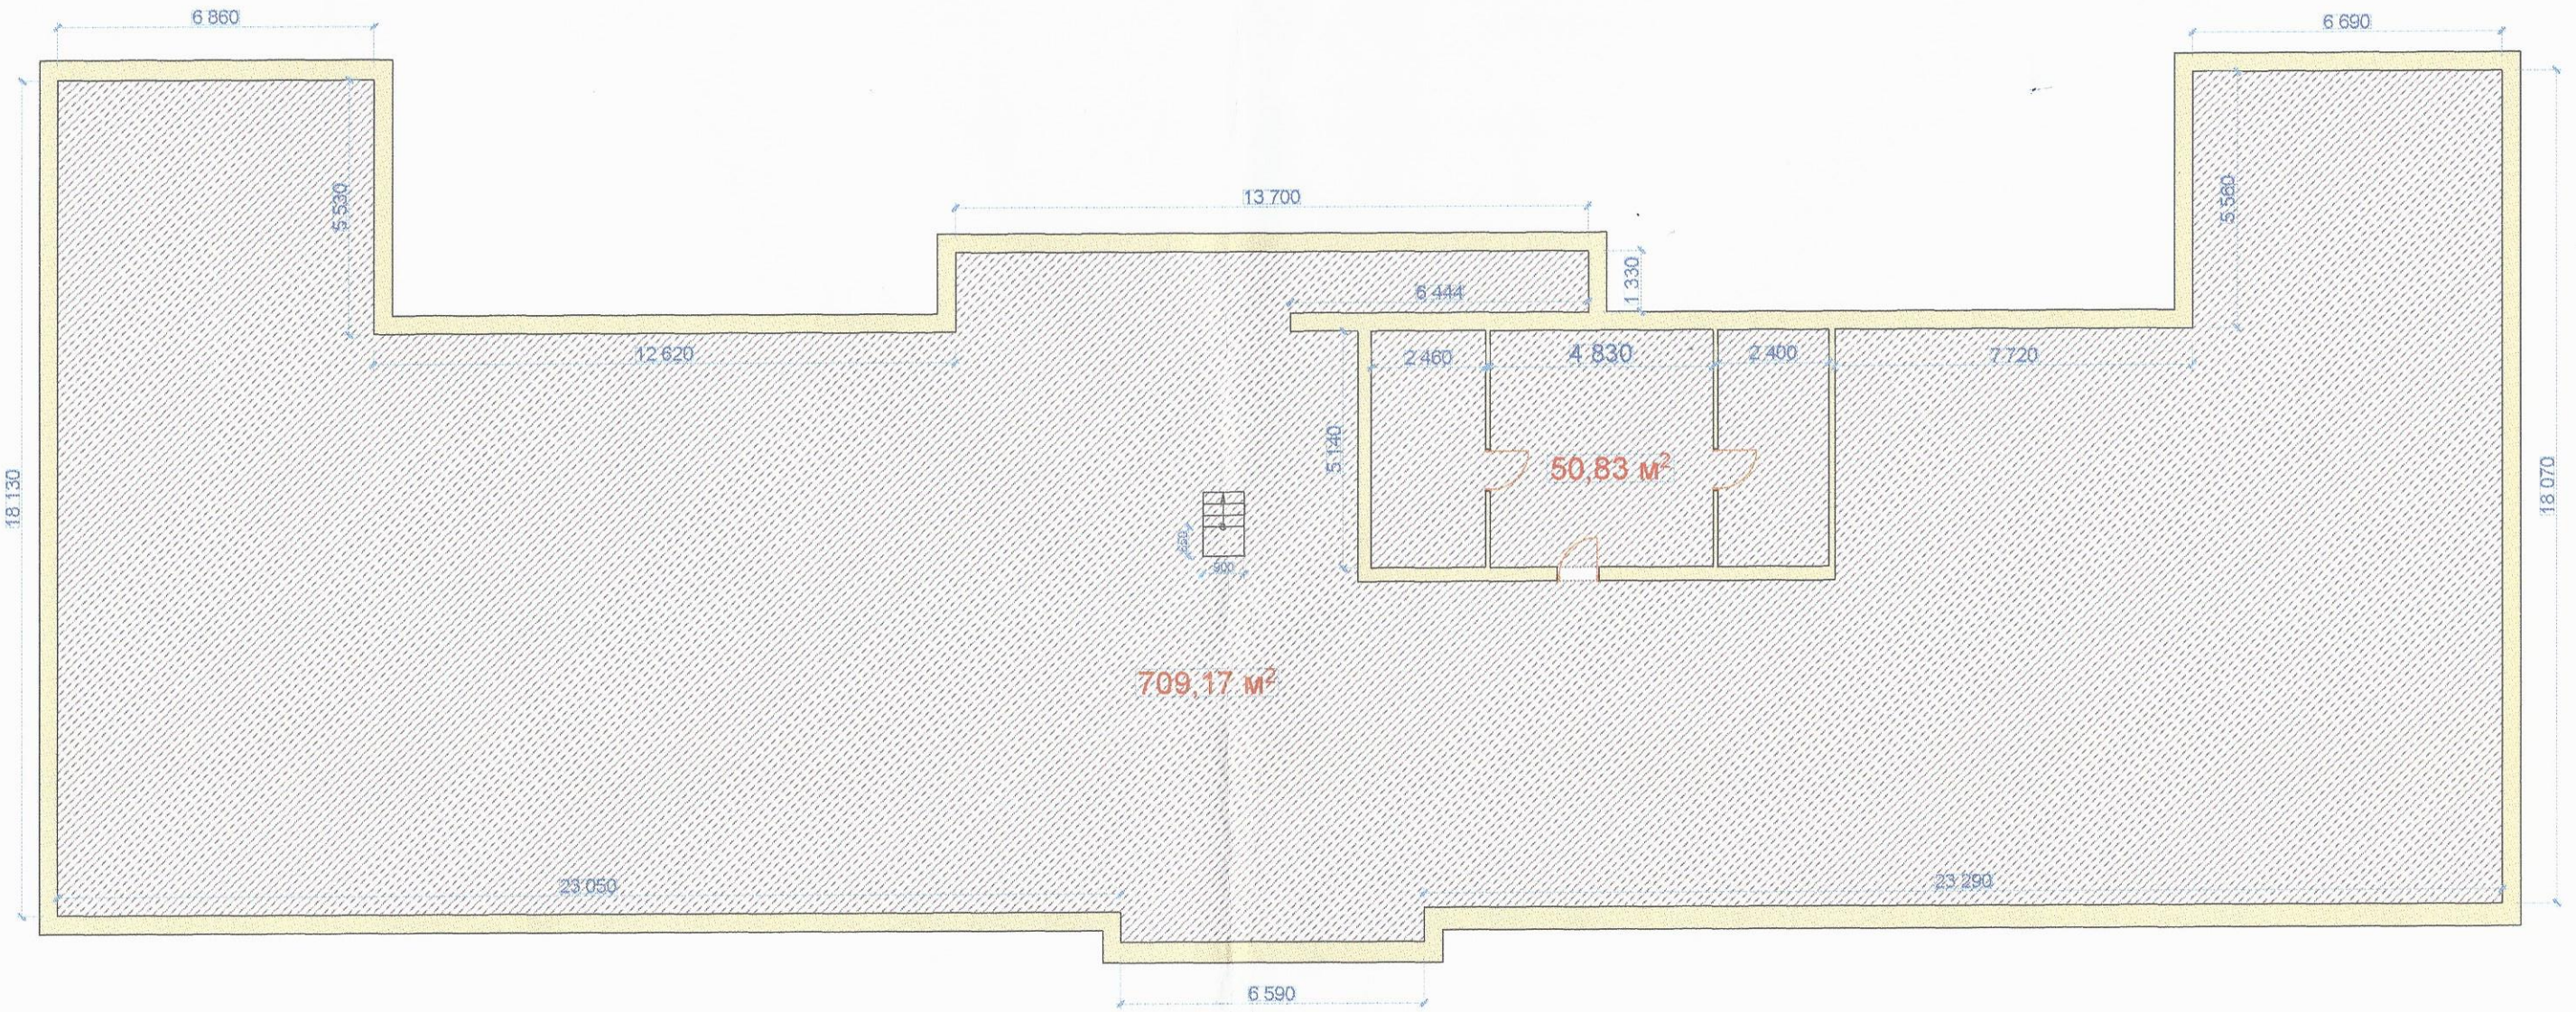

შენობა ნაგებობა 2/3

სხვენი

საერთო სარგებლობის ფართი 760.00 კვ.მ

ს/კ 01.10.14.005.028

P.E. REZO MIKAVA
62004024534
ი.მ. რეზო მიქავა

მისამართი: ქალაქი თბილისი, შესახვევი ტაშკენტი, №5-7		ი/მ რეზო მიქავა
აზომა დახაზა	რეზო მიქავა	593 66 79 13
დამკვეთი	კორპუსის თავჯდომარე: მონიკა ჩხაპელია	20.11.2018