



თბილისის ადმინისტრაციული საზღვარი

სამშენებლო დოკუმენტაციის გარეშე (შენიშვნის ზონა)

ნაკვეთი იდენტიფიკაცია, იმატებს შენობებს

ქალაქის ვერსია არასრულყოფილია და გეგმის გარეშე წარმოდგენილი

ფოტომასშტაბზე არსებული შენობების მდებარეობა განსხვავდება ქალაქში მიტითებული საზღვანა

მიწის ნაკვეთის საკადასტრო კოდი:

განცხადების რეგისტრაციის ნომერი:

მიწის ნაკვეთის ფართობი:

მომზადების თარიღი

01.72.14.037.844


882026052011

500 კვ.მ.

28.01.26

479450 000000

479500 000000

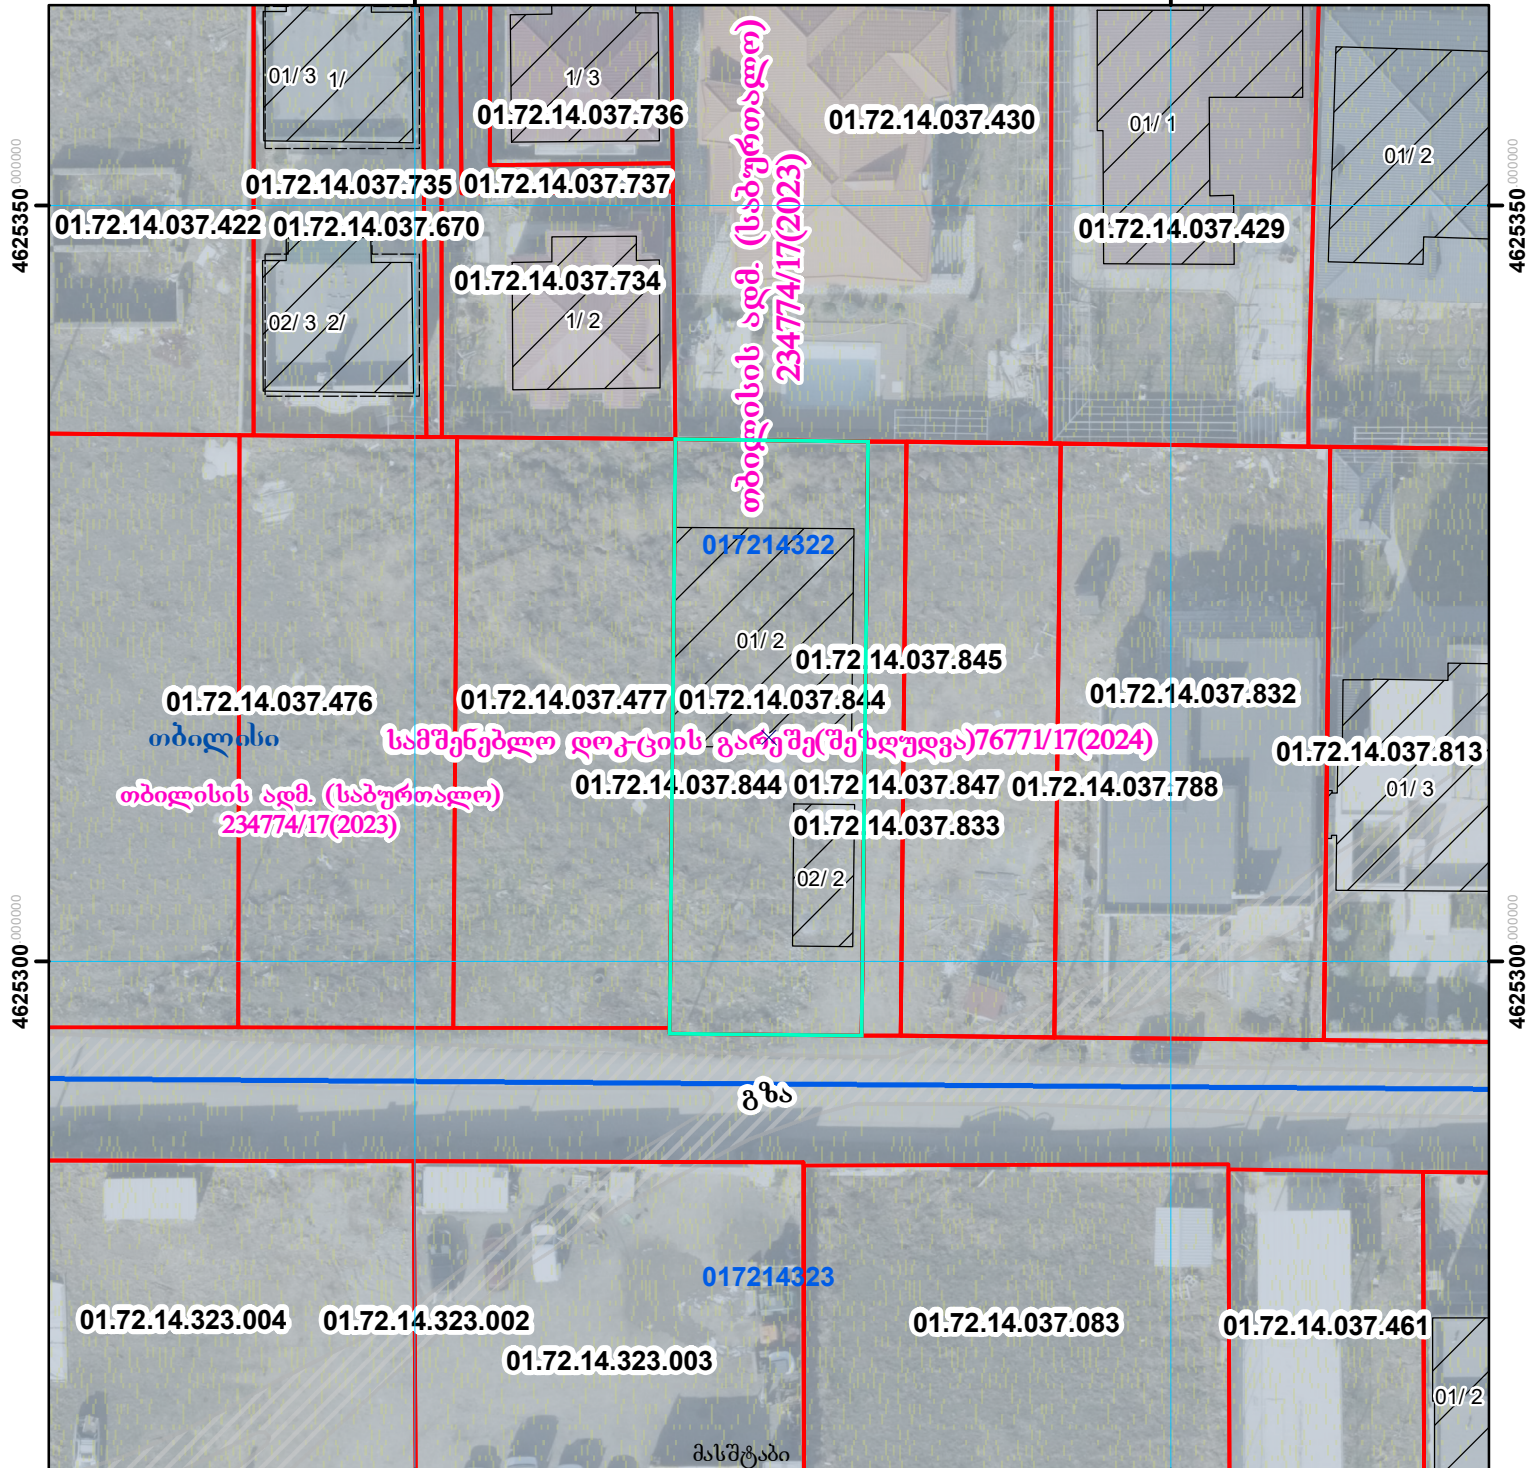


შენიშვნა-ნაგებობა,
პირობითი ნომერი/სართულიანობა



გაღებულულება



ხაზობრივი ნაგებობა

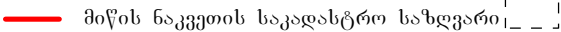

მიწის ნაკვეთის საკადასტრო საზღვარი



მიწისქვეშა ნაგებობა

0.00
00.00
UTM (საერთაშორისო)
სისტემის კოორდ.