საქართველოს იუსტიციის სამინისტრო
საჯარო რეესტრის ეროვნული სააგენტო
საკადასტრო გეგმა

მიწის ნაკვეთის საკადასტრო კოდი:	*81 08 21 175*
განცხადების რეგისტრაციის ნომერი:	882011505665
მიწის ნაკვეთის ფართობი:	*1500* კვ.მ.
დანიშნულება:	სასოფლო-სამეურნეო
მომზადების თარიღი:	04.11.11

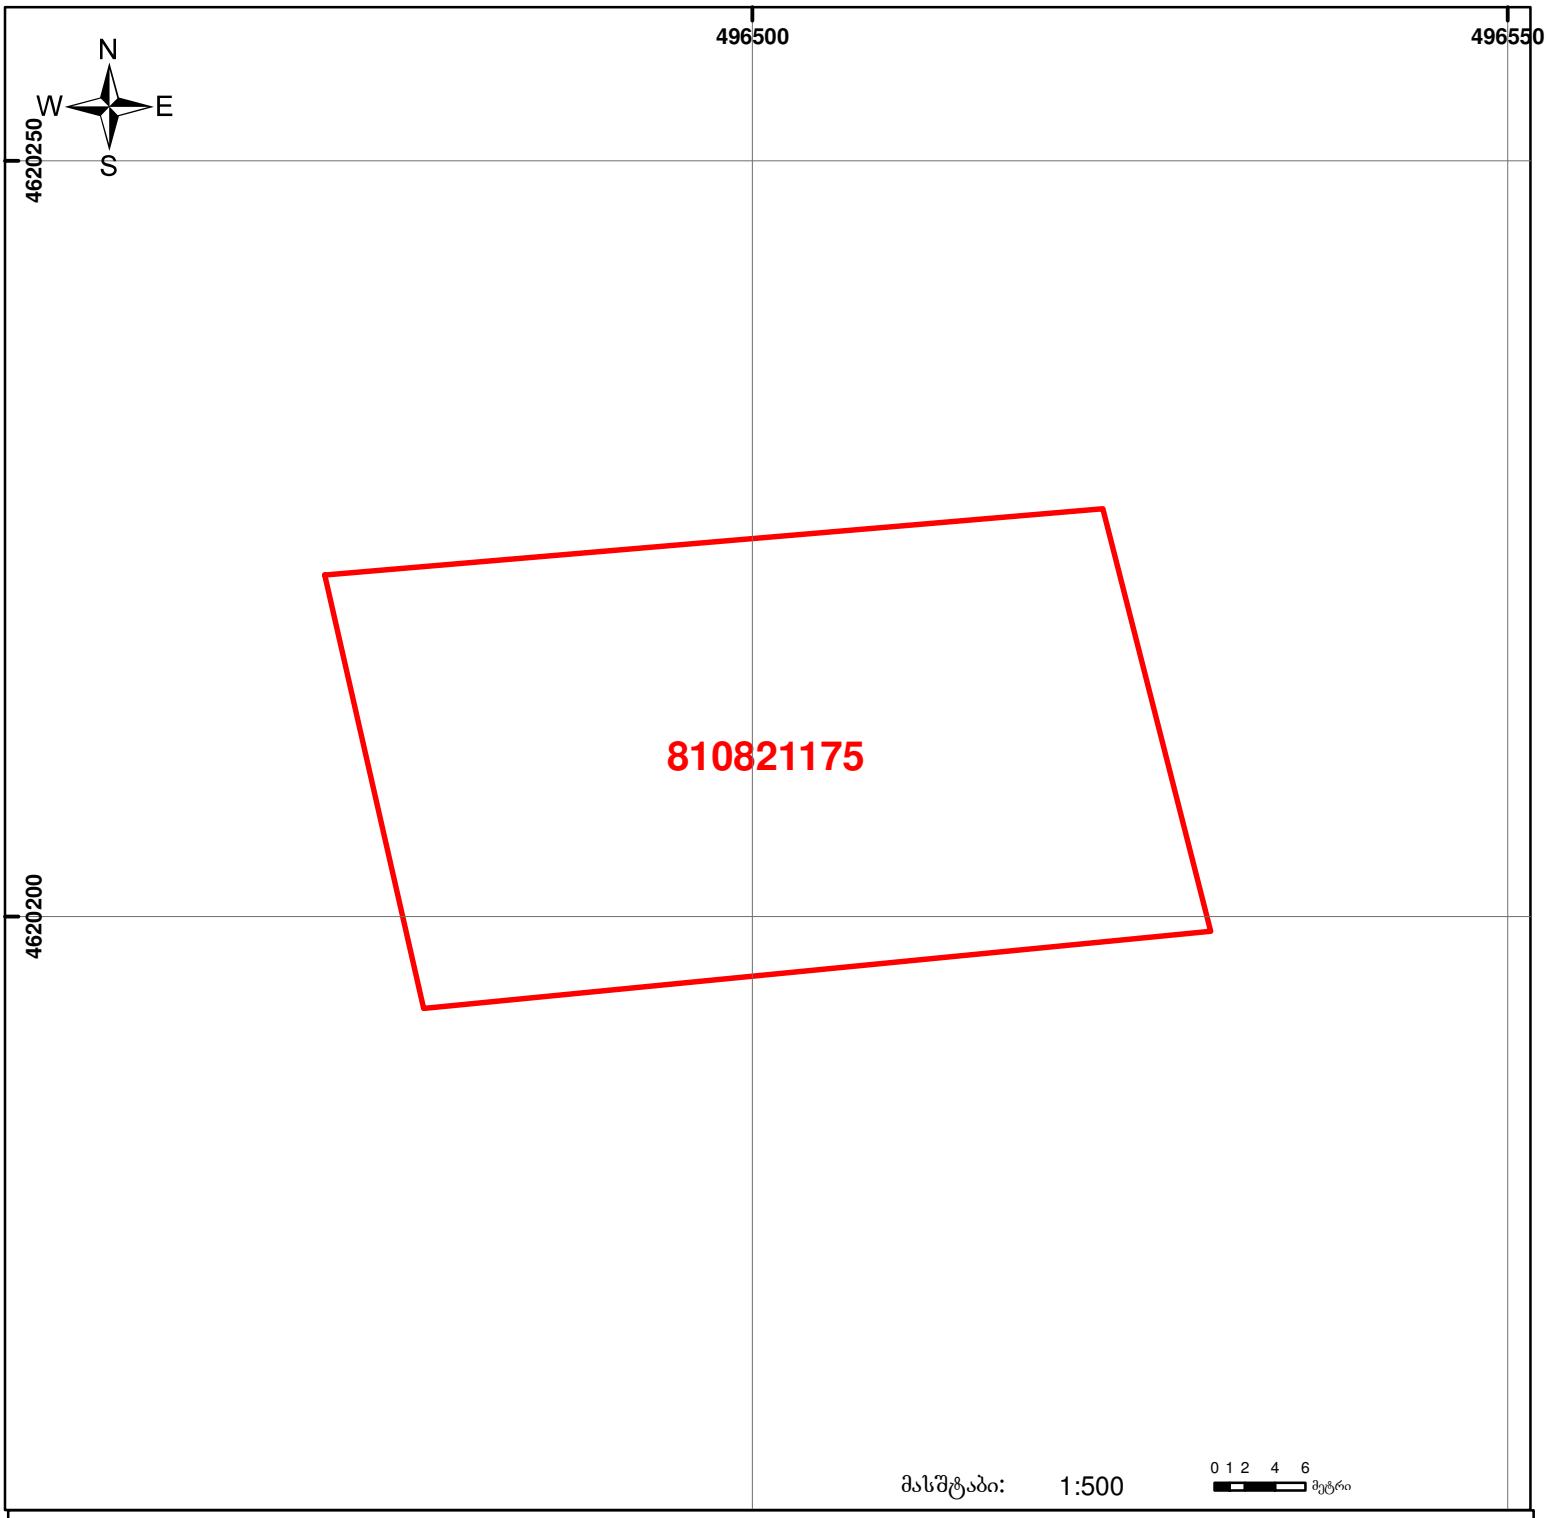

01/2 შენობა-ნაგებობა, პირობითი ნომერი/სართულიანობა	ვალდებულება	ხაზობრივი ნაგებობა	0.00 00.0 UTM (საერთაშორისო) სისტემის კოორდ.
მიწის ნაკვეთის საკადასტრო საზღვარი	მშენებარე ნაგებობა		