




საქართველოს იუსტიციის სამინისტრო  
საჯარო რეგისტრის ეროვნული სააგენტო  
საკადასტრო გეგმა

მიწის ნაკვეთის საკადასტრო კოდი: 47 11 48 012  
 ბანცნაღების რეგისტრაციის ნომერი: 882014391657  
 მიწის ნაკვეთის ფართობი: 32457 კვ.მ.  
 დანიშნულება: სასოფლო-სამეურნეო  
 კატეგორია:  
 მომზადების თარიღი: 25.07.14

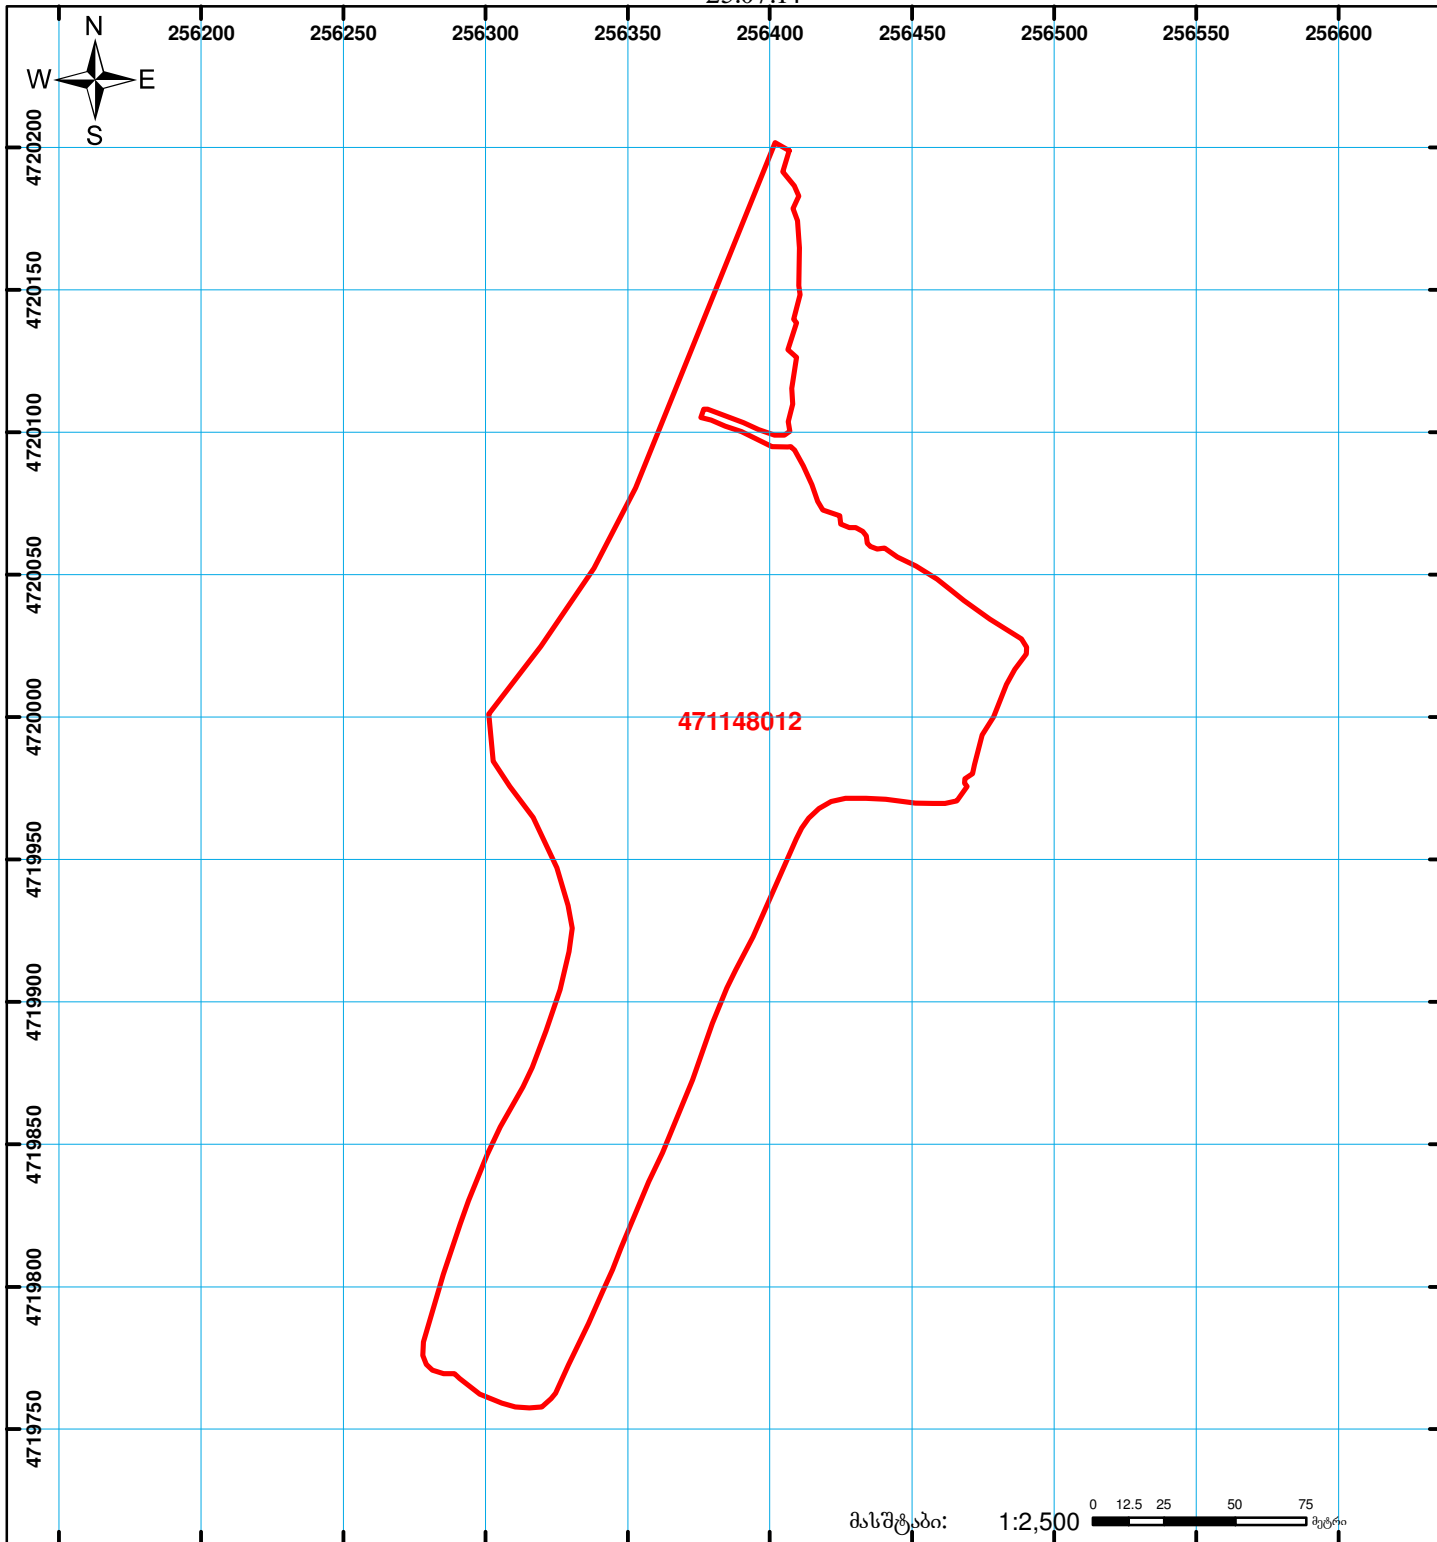

	შენიშვნა-ნაგებობა, პირობითი ნომერი/სართულიანობა		ვალდებულება		ხაზობრივი ნაგებობა
	მიწის ნაკვეთის საკადასტრო საზღვარი		მშენებარე ნაგებობა		UTM (საერთაშორისო სისტემის კოორდ.)