



საქართველოს
ეროვნული სააგენტო

საქართველოს იუსტიციის სამინისტრო
საჯარო რეესტრის ეროვნული სააგენტო

საკადასტრო გეგმა


მიწის ნაკვეთის საკადასტრო კოდი: 01.72.14.004.531

განცხადების რეგისტრაციის ნომერი 882010840817

მიწის ნაკვეთის ფართობი: 2500 კვ.მ.

დანიშნულება: სასოფლო-სამეურნეო

მოგზაურობის თარიღი 22.10.10

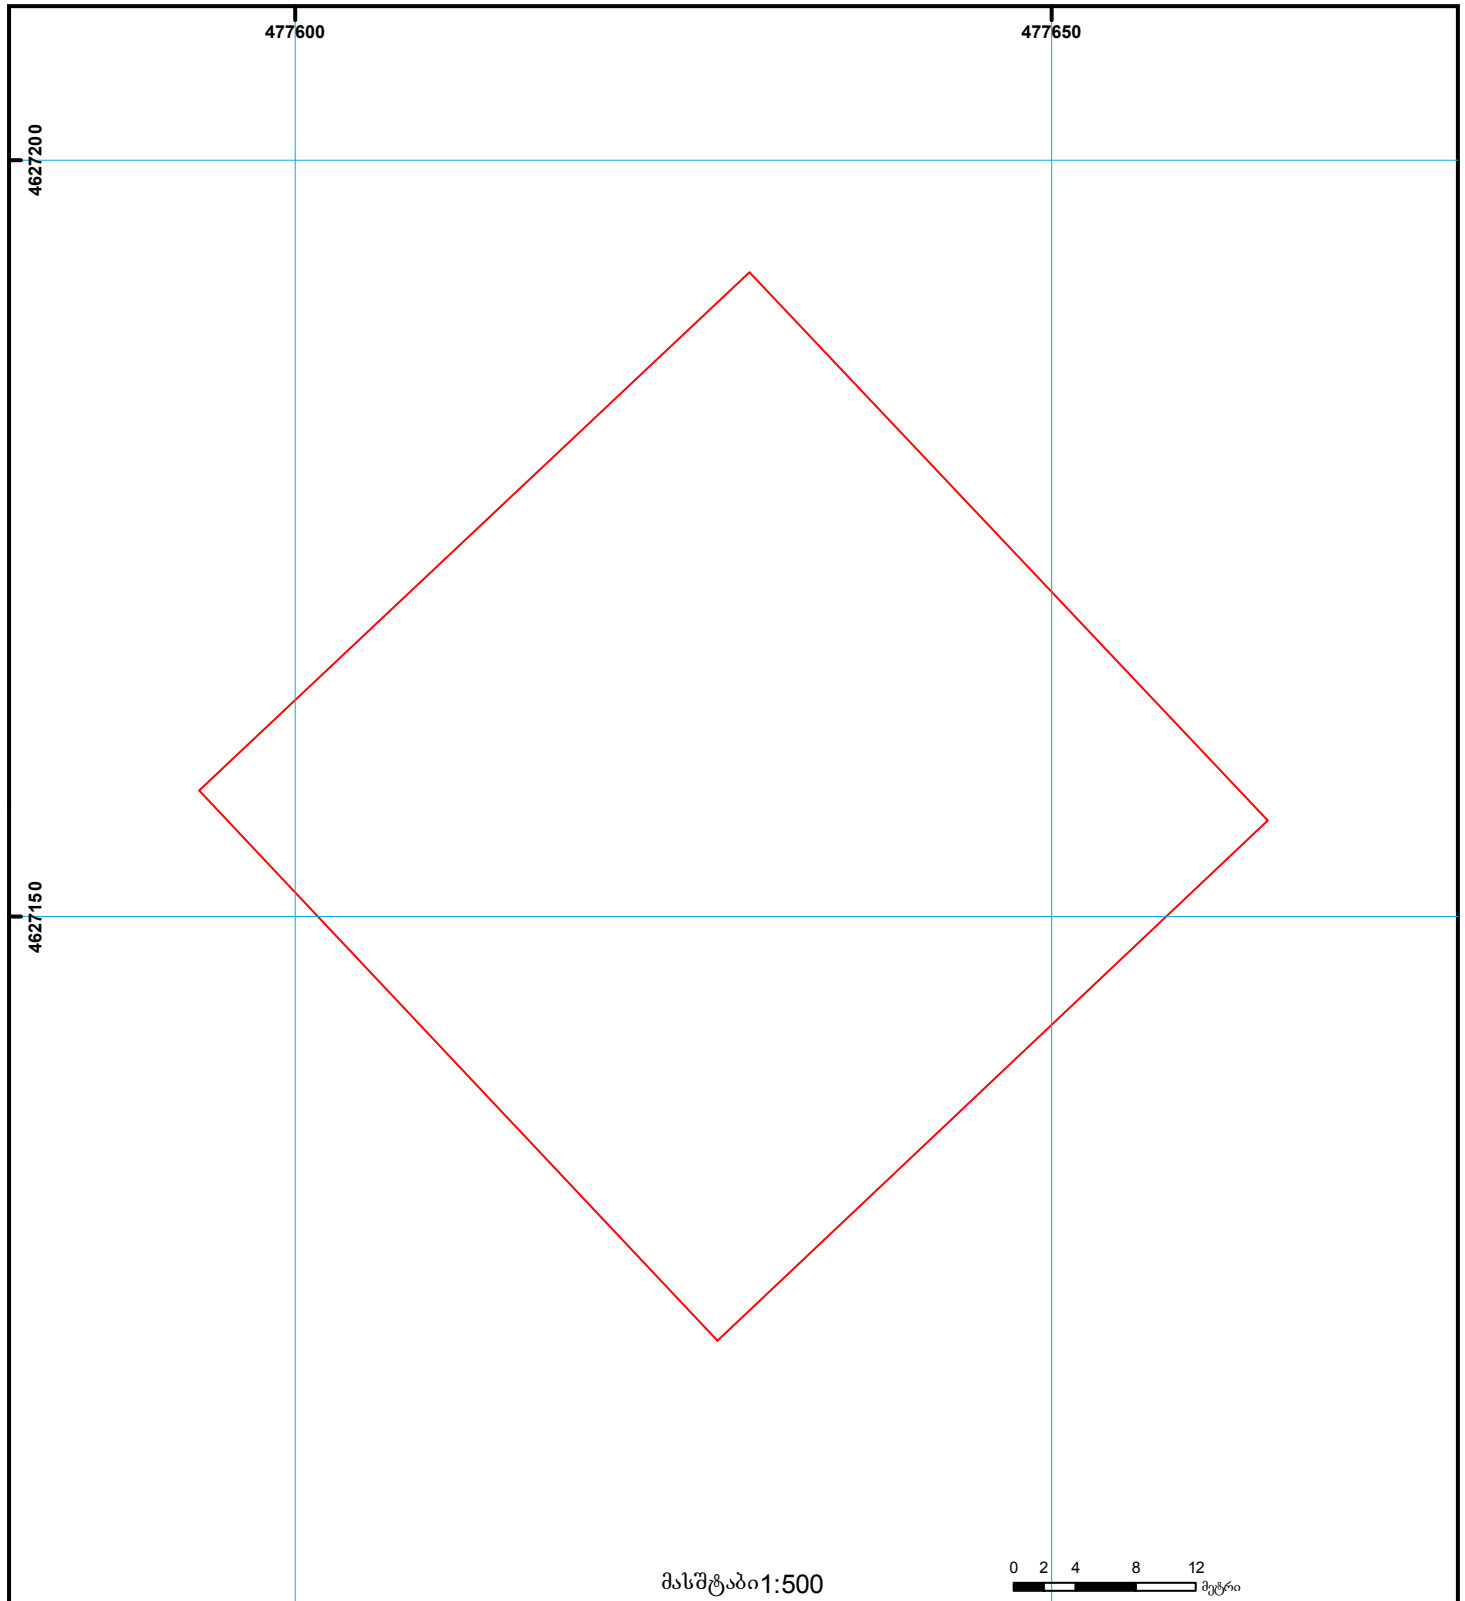

	შენიშნულებები, პირობითი ნომერი/სართულიანობა		ვალდებულება		საზოგადოებრივი ნაკვეთი
	მიწის ნაკვეთის საკადასტრო საზღვარი		შეზღუდვები		მიწისქვეშა ნაკვეთი