

საპატიო გვიგა  
მისწერა: 1:500

საქართველოს იუსტიციის სამინისტრო

2020, 6533300:

საქმიანობის ტიპი: **საპროექტო**

საპარტიალო №

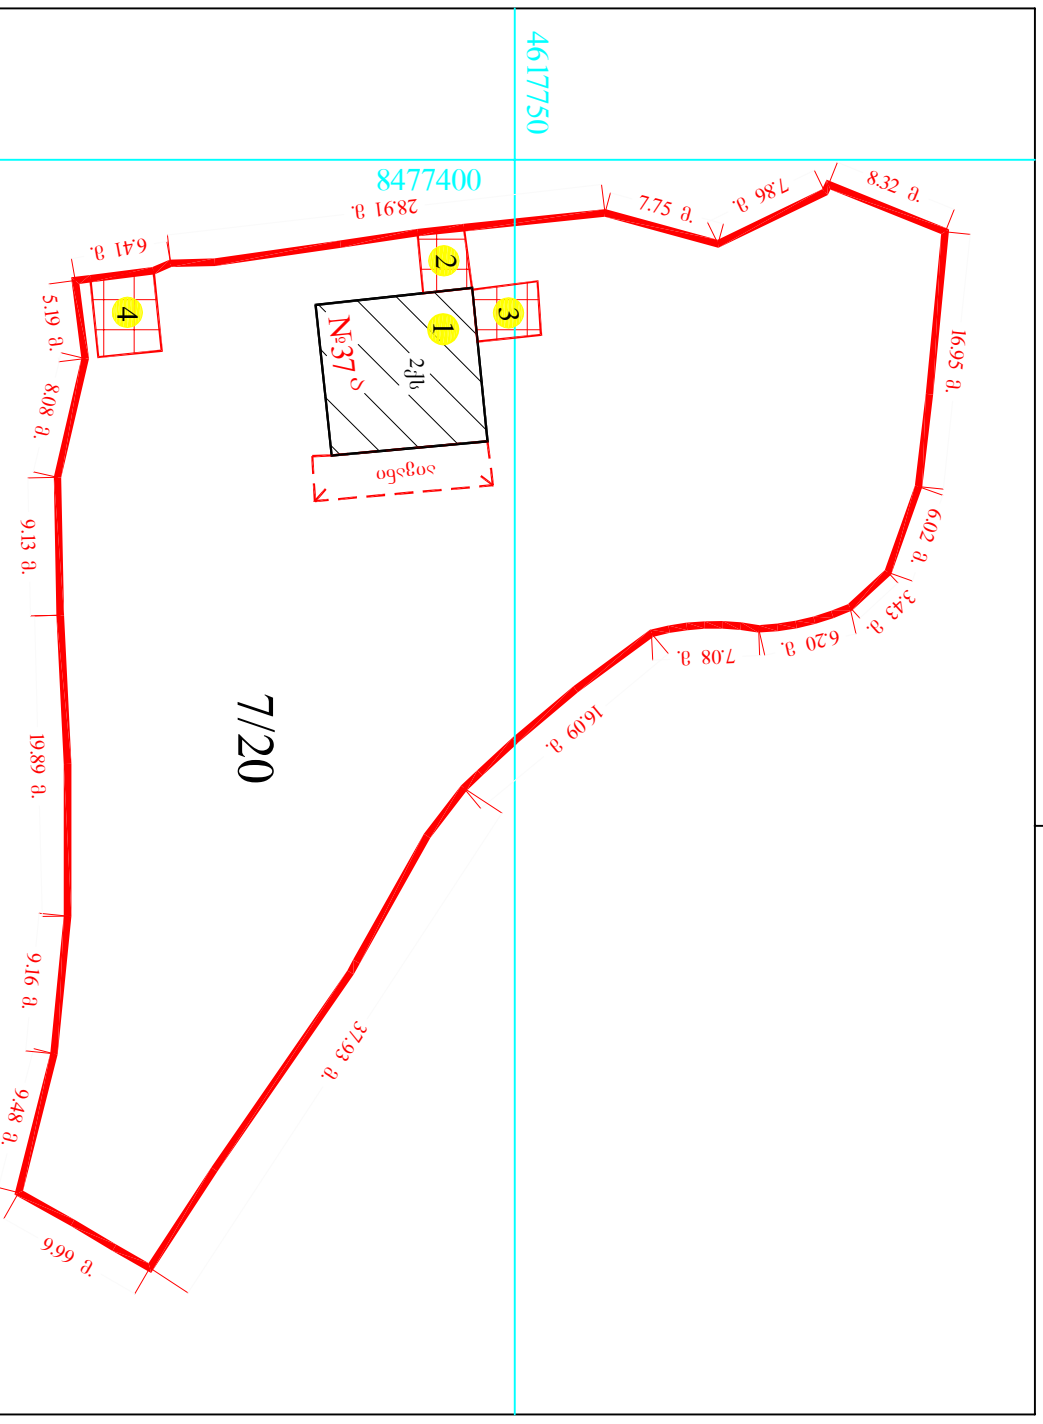
|         |   |         |   |          |   |         |
|---------|---|---------|---|----------|---|---------|
| 1       | / | 14      | / | 6        | / | 7/20    |
| ბონა    |   | სექტორი |   | კვარტალი |   | ნაკვეთი |
| თბილისი |   | ვაკე    |   |          |   |         |

შენიშვნა: ყველას გაბეჭდვით №37ა

၁၆၆၆

056020: 11.05.2007г.

2323 33.9.

N<sup>o</sup>58791-07

- |  |                                     |  |                                                            |  |                |  |                         |
|--|-------------------------------------|--|------------------------------------------------------------|--|----------------|--|-------------------------|
|  | მეწიხ ნაკვეთი საკლასტრო საზღვარი    |  | შენიშნის ნომერი                                            |  | ბორღიურნი      |  | საშუალოაღმართო<br>კვები |
|  | არასაკლასტროვანი შენობა             |  | საქონლისგანყოფილების<br>და კლასტროვანი შენობის<br>საზღვარი |  | რკინიგზა       |  |                         |
|  | საკლასტროვანი შენობა                |  | საქონლისგანყოფილების<br>და კლასტროვანი შენობის<br>საზღვარი |  | გადამცემი ხაზი |  |                         |
|  | უფლებების დამატებითი<br>განყოფილება |  |                                                            |  |                |  |                         |