# საკადასტრო გეგმა

**საჯარო რეესტრის ეროვნული სააგენტო**


საკადასტრო კოდი: **05.22.44.023**

განცხადების ნომერი: **882026946355**

მომზადების თარიღი: **20/10/2026**

ნაკვეთის დანიშნულება: **არასასოფლო სამეურნეო**

ფართობი: **2402 კვ.მ (WGS 84 / UTM zone 38N)**
**2401 კვ.მ (WGS 84 / UTM zone 37N)**

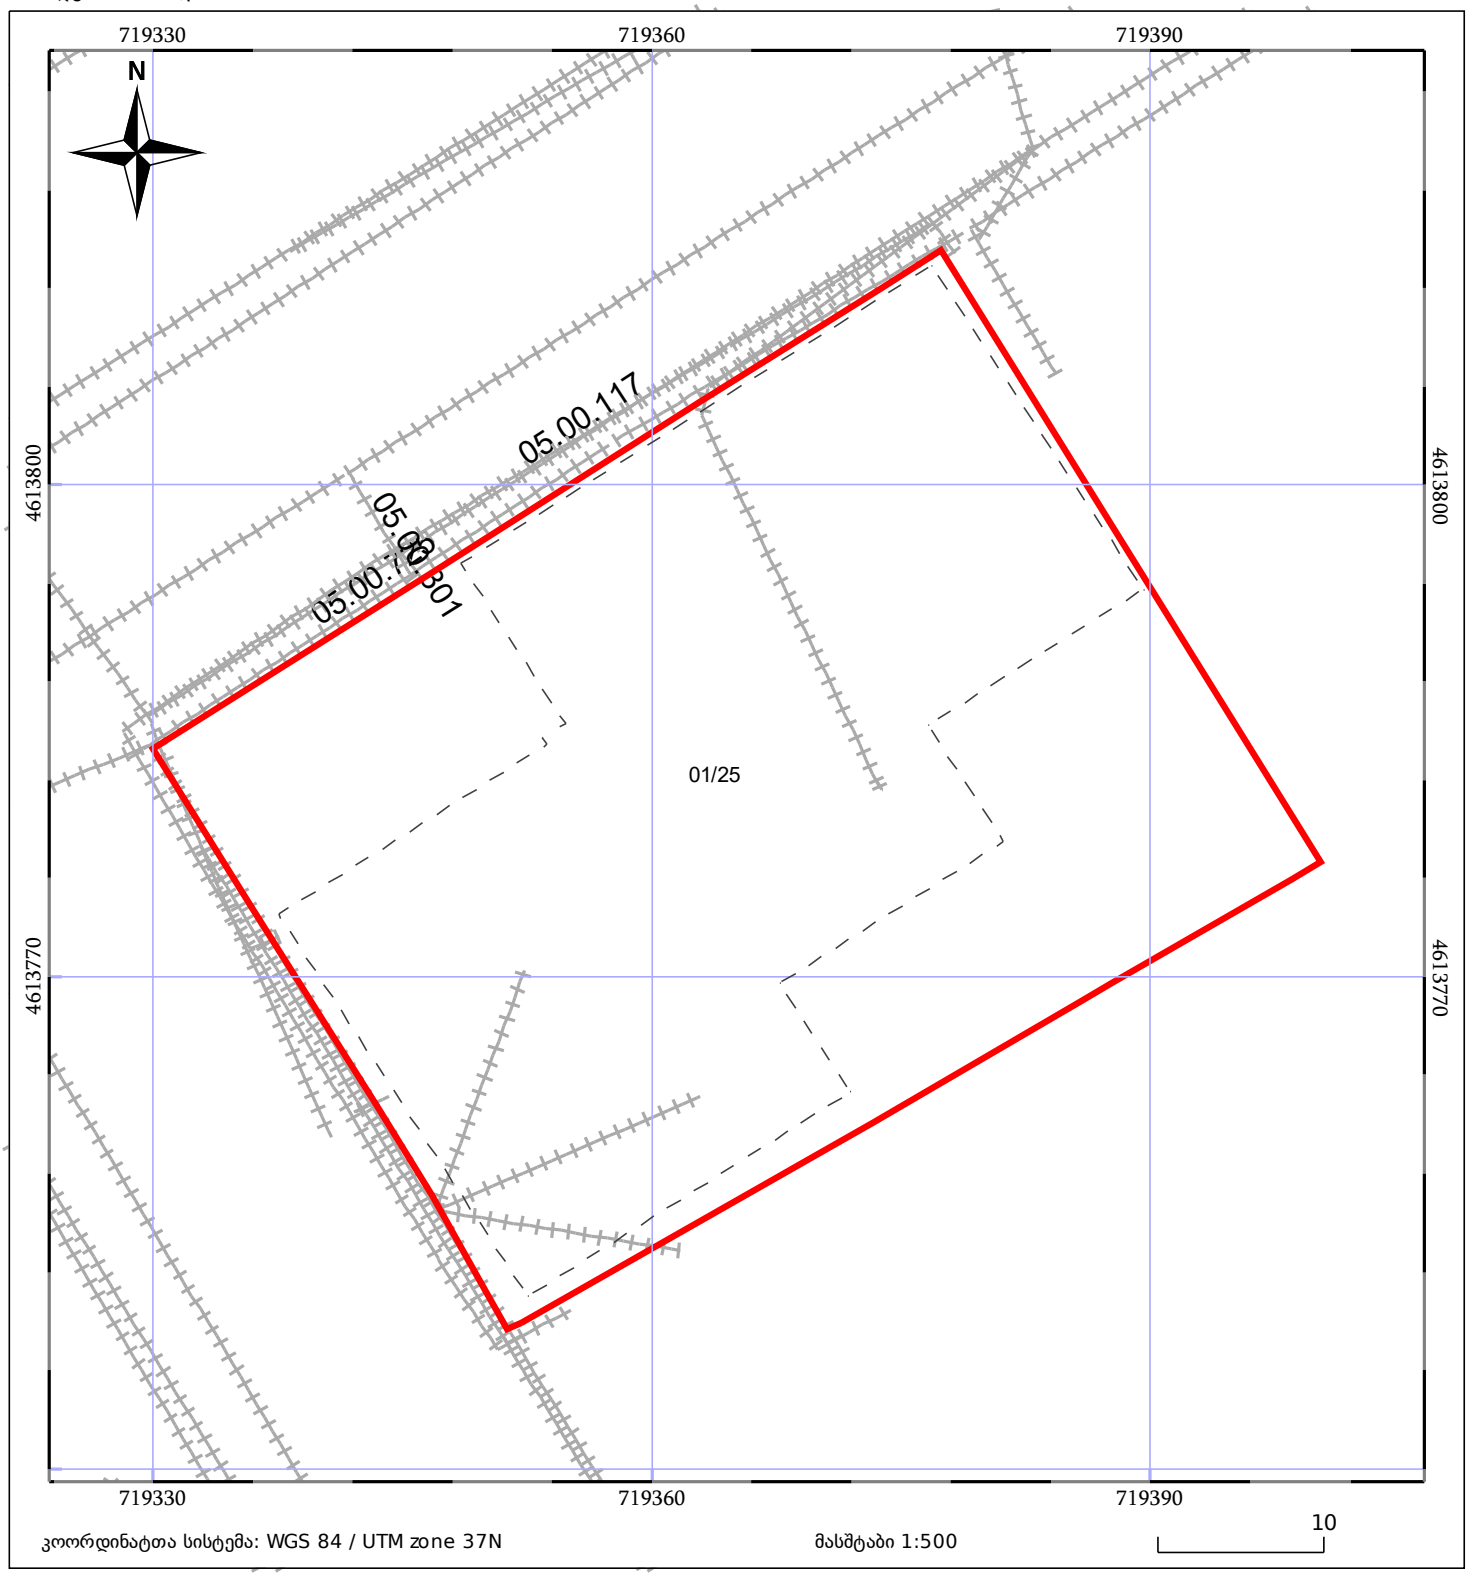


კოორდინატთა სისტემა: WGS 84 / UTM zone 37N

მასშტაბი 1:500

მშენებარე ნაგებობა

ნაკვეთის საკადასტრო საზღვარი

შენობა/ნაგებობა

ხაზობრივი ნაგებობა

ტყის ფონდი

ვალდებულება