




საქართველოს იუსტიციის სამინისტრო
საჯარო რეგისტრის ეროვნული სააგენტო

საკადასტრო გეგმა

საჯარო რეგისტრის
ეროვნული სააგენტო

მიწის ნაკვეთის საკადასტრო კოდი: 01.14.11.048.033
განცხადების რეგისტრაციის ნომერი 882015399664
მიწის ნაკვეთის ფართობი: 420 კვ.მ.
დანიშნულება: არასასოფლო-სამეურნეო
მომზადების თარიღი 17.07.15

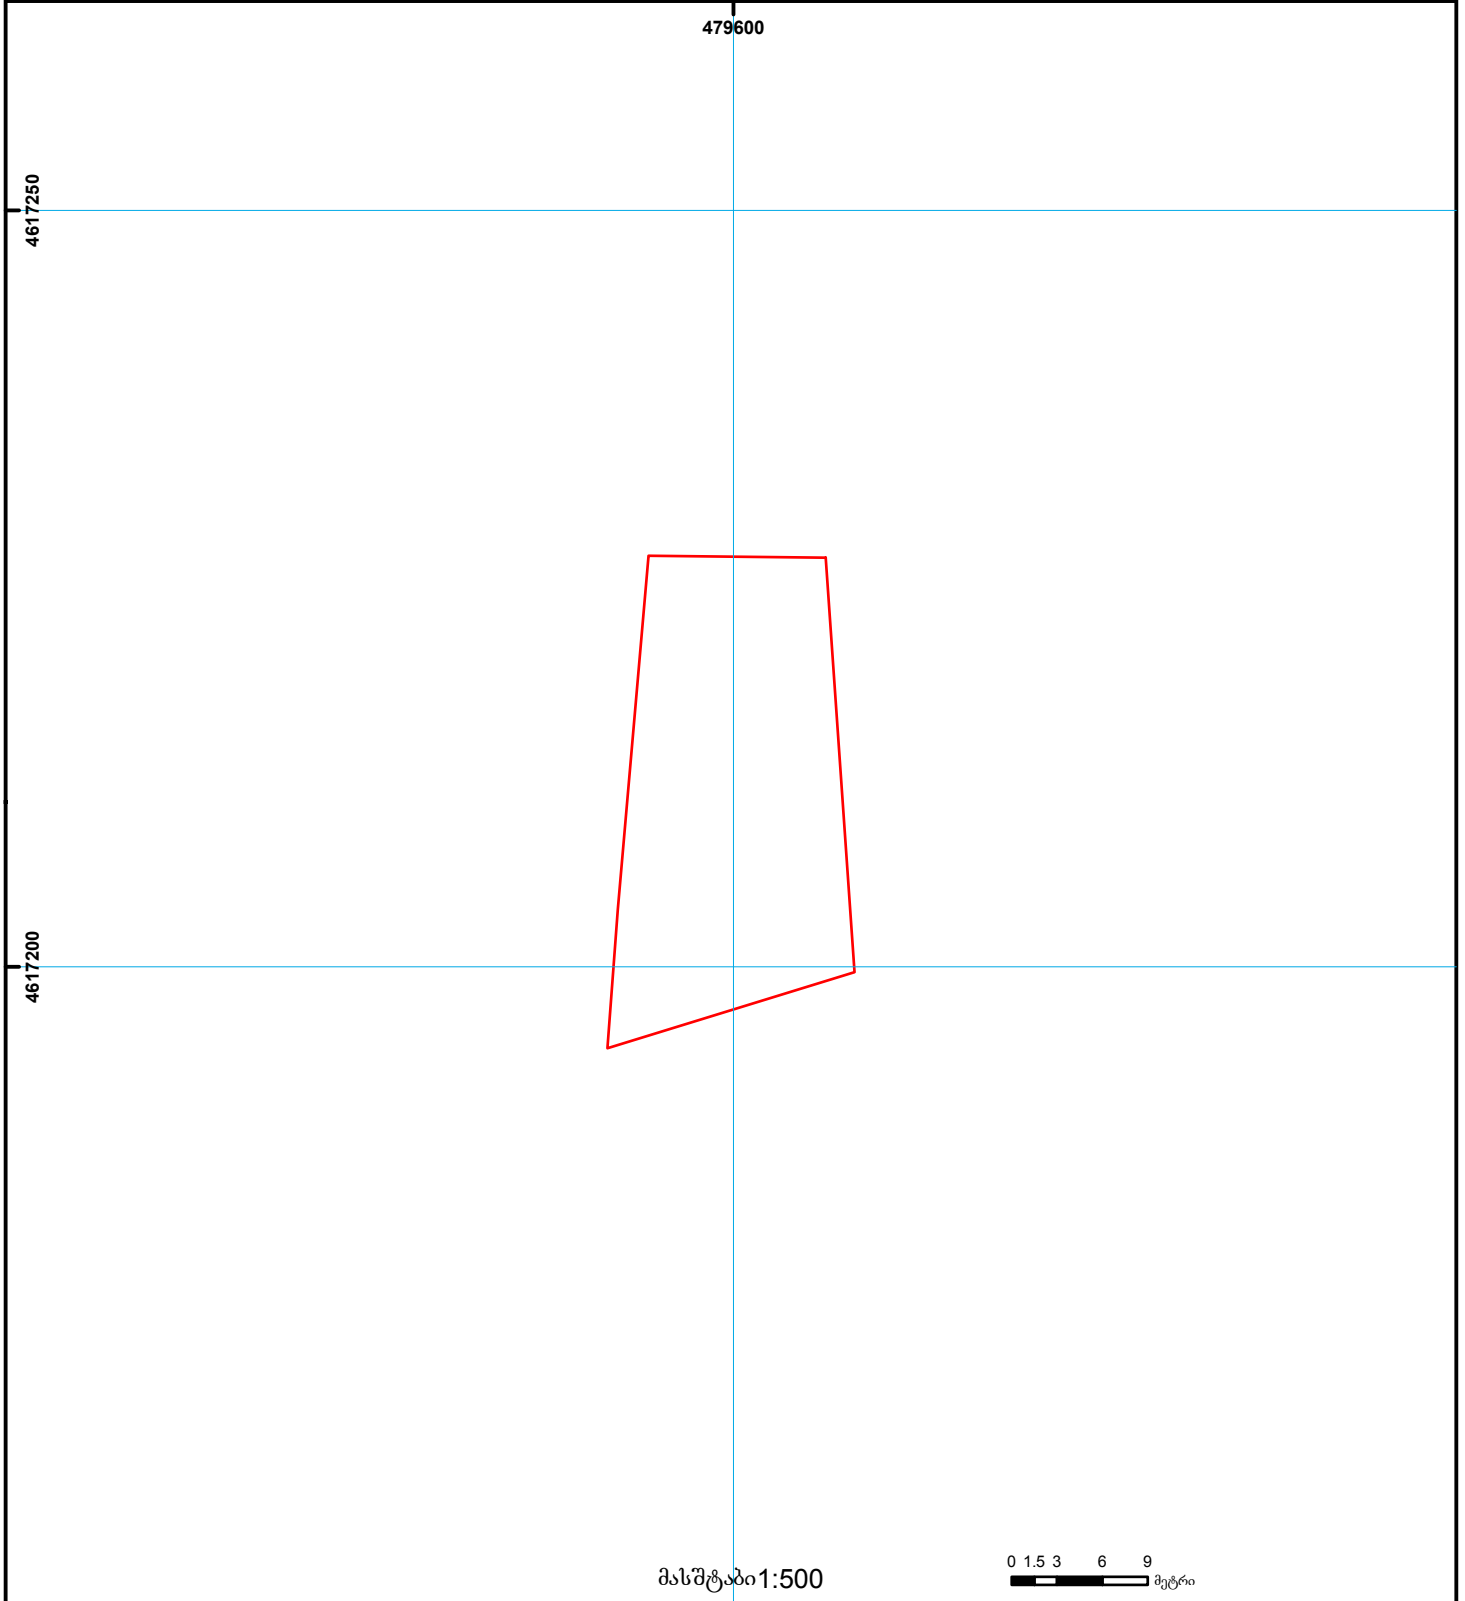

	შენიშნული ნაკვეთი, პირობითი ნომერი/სართულიანობა		ვალდებულება		საზოხრევი ნაკვეთი	UTM (საერთაშორისო) სისტემის კოორდ.
	მიწის ნაკვეთის საკადასტრო საზღვარი		შშენებარე ნაკვეთი		მიწისქვეშა ნაკვეთი	