საკადასტრო გეგმა

საჯარო რეესტრის ეროვნული სააგენტო


საკადასტრო კოდი: **20.42.01.560**

განცხადების ნომერი: **882020428733**

მომზადების თარიღი: **15/07/2020**

ნაკვეთის დანიშნულება: **არასასოფლო სამეურნეო**

ფართობი: **26213 კვ.მ (WGS 84 / UTM zone 38N)**
26201 კვ.მ (WGS 84 / UTM zone 37N)

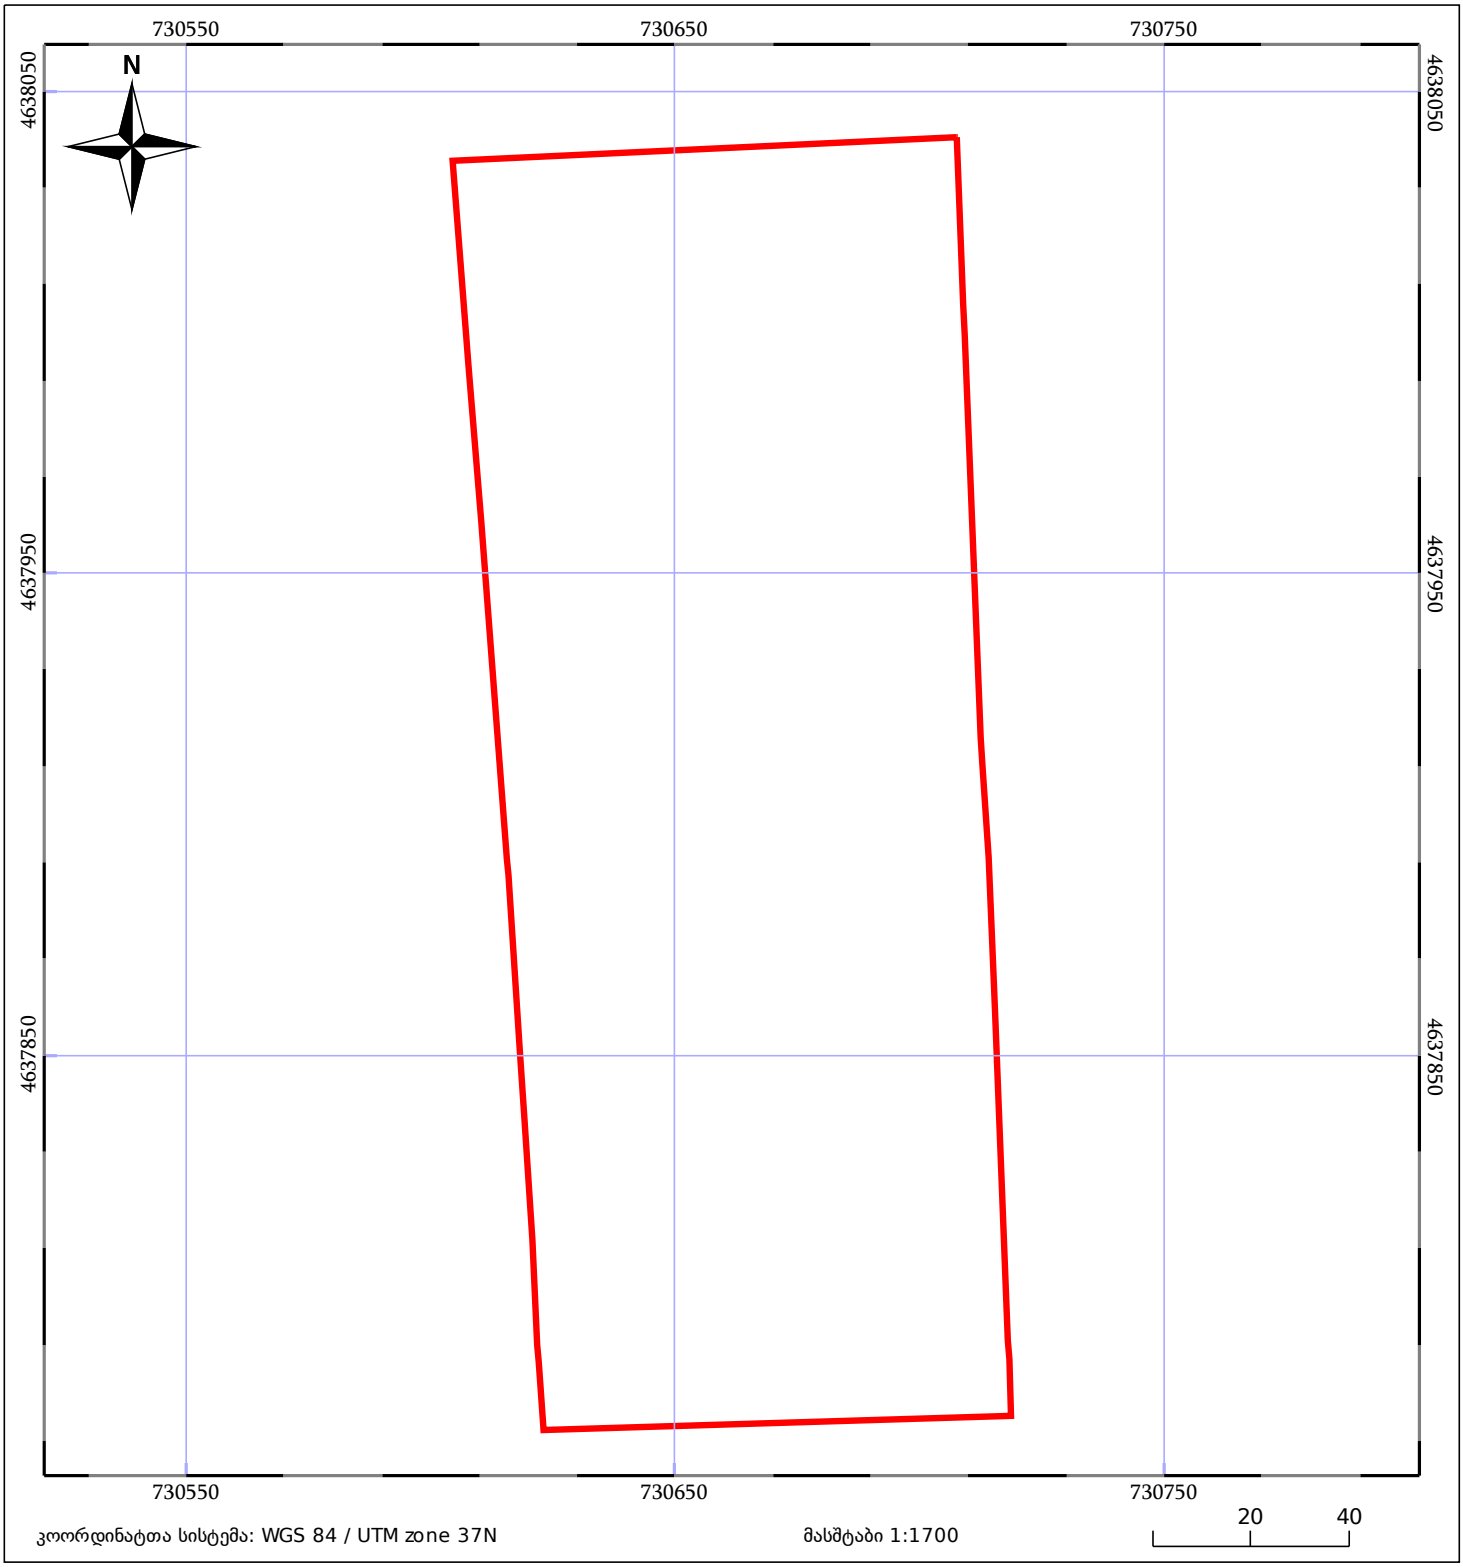

კოორდინატთა სისტემა: WGS 84 / UTM zone 37N

მასშტაბი 1:1700

მშენებარე ნაგებობა

შენობა/ნაგებობა

ტყის ფონდი

ნაკვეთის საკადასტრო საზღვარი

ხაზობრივი ნაგებობა

ვალდებულება