




საქართველოს იუსტიციის სამინისტრო
საჯარო რეგისტრის ეროვნული სააგენტო

საკადასტრო გეგმა

საჯარო რეგისტრის
ეროვნული სააგენტო

მიწის ნაკვეთის საკადასტრო კოდი: 01.13.01.004.117
განცხადების რეგისტრაციის ნომერი: 882012105280
მიწის ნაკვეთის ფართობი: 2000 კვ.მ.
ღანიშნულება: არასასოფლო-სამეურნეო
პროგნოზის თარიღი 16.03.12

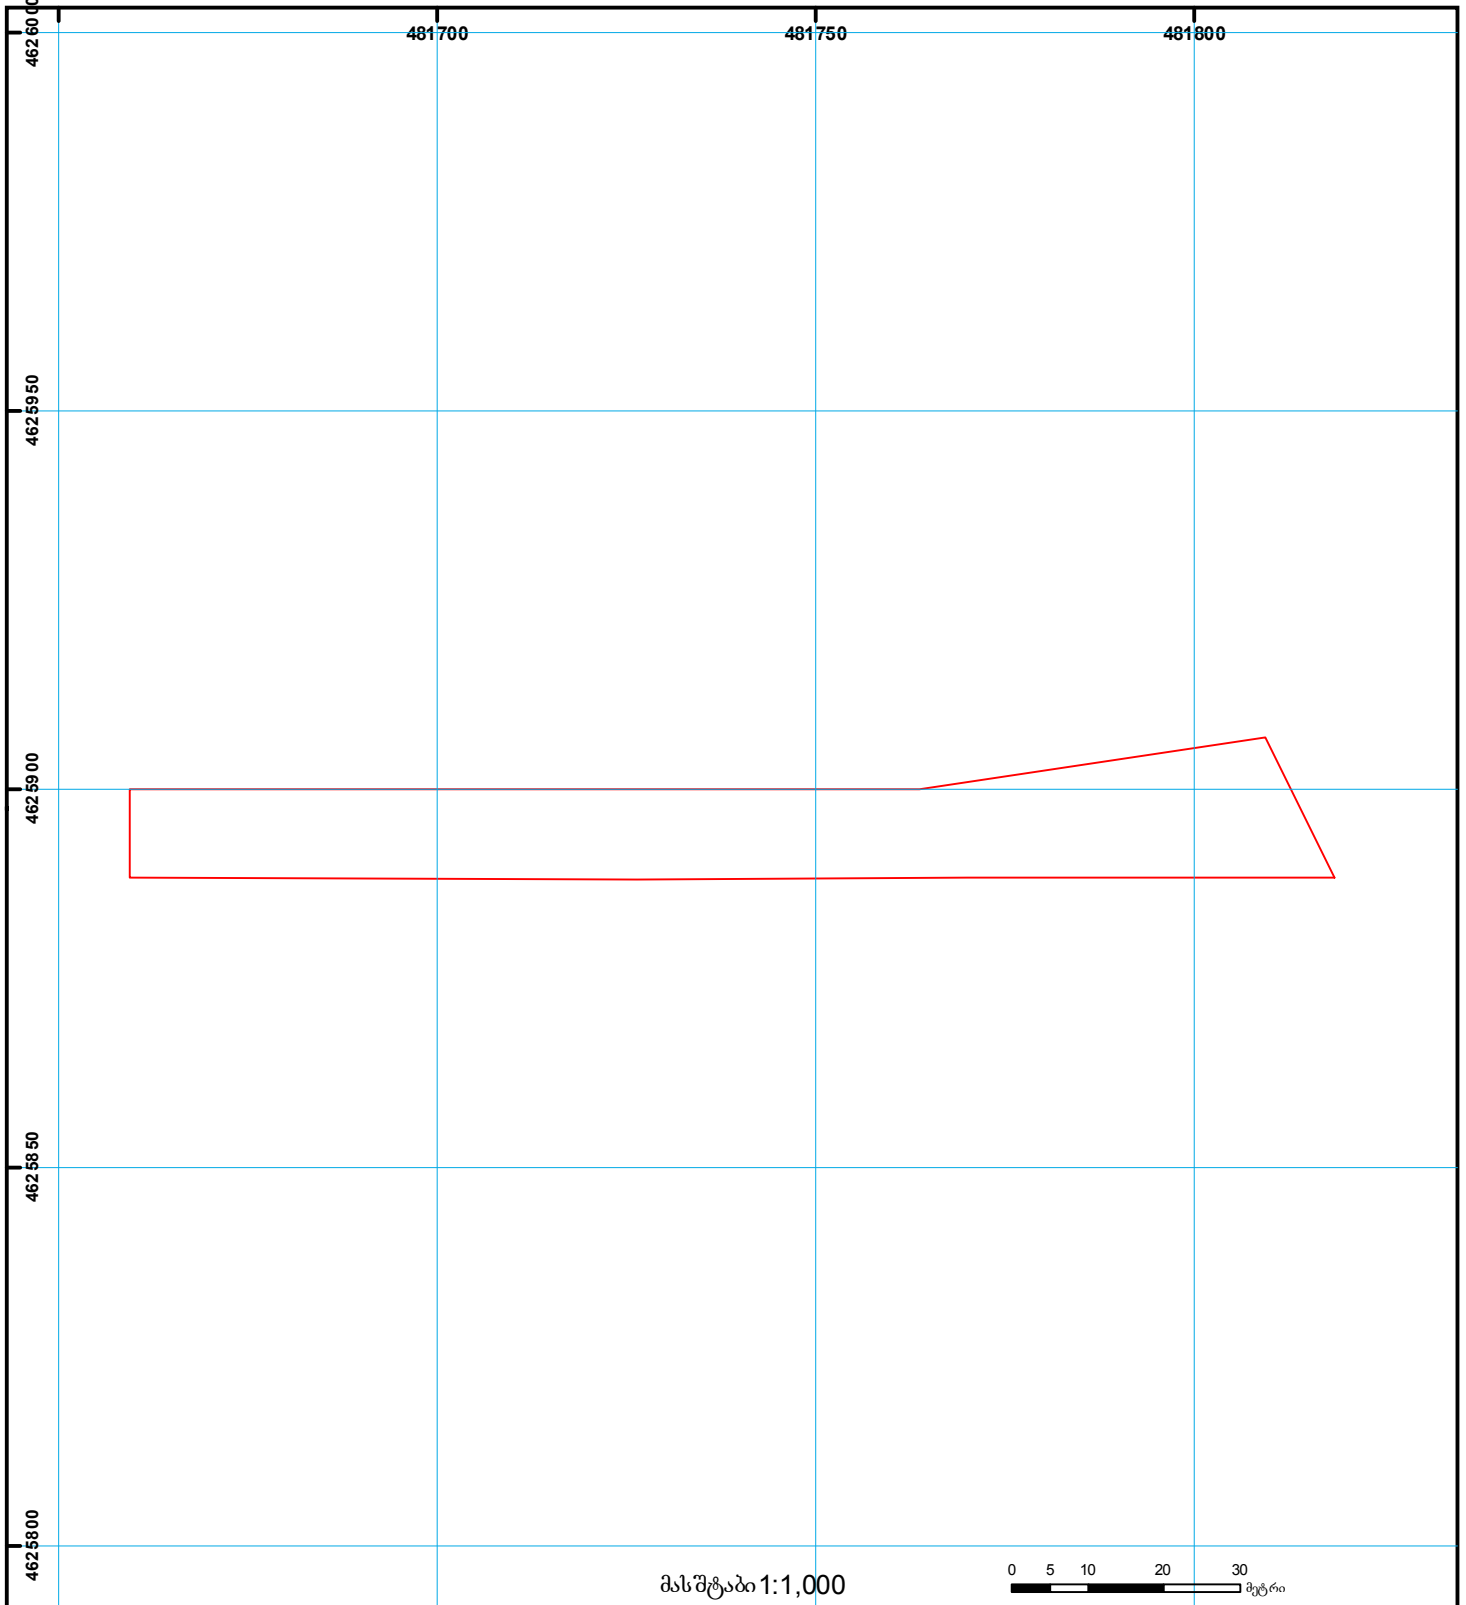

- | | | | | | | |
|--|-------------|-------------------------|------------------------------------|--------------------|----------------------|------------------------------------|
| შენობა-ნაგებობა,
პირობითი ნომერი/სართულიანობა | ვალდებულება | საზოგადოებრივი ნაგებობა | წყლის ნაკვეთის საკადასტრო საზღვარი | მშენებარე ნაგებობა | მიწის ქვეშა ნაგებობა | UTM (საერთაშორისო) სისტემის კოორდ. |
|--|-------------|-------------------------|------------------------------------|--------------------|----------------------|------------------------------------|