



საქართველოს იუსტიციის სამინისტრო
საჯარო რეგისტრის ეროვნული სააგენტო
საკადასტრო ბუბმა

საჯარო რეგისტრის
ეროვნული სააგენტო

მიწის ნაკვეთის საკადასტრო კოდი: 55 12 69 214


ბანცხალების რეგისტრაციის ნომერი: 882012043225

მიწის ნაკვეთის ფართობი: 310909 კვ.მ.

ღანიშნულება: სასოფლო-სამეურნეო

კატეგორია: სახნავი

მომზადების თარიღი: 03.02.12

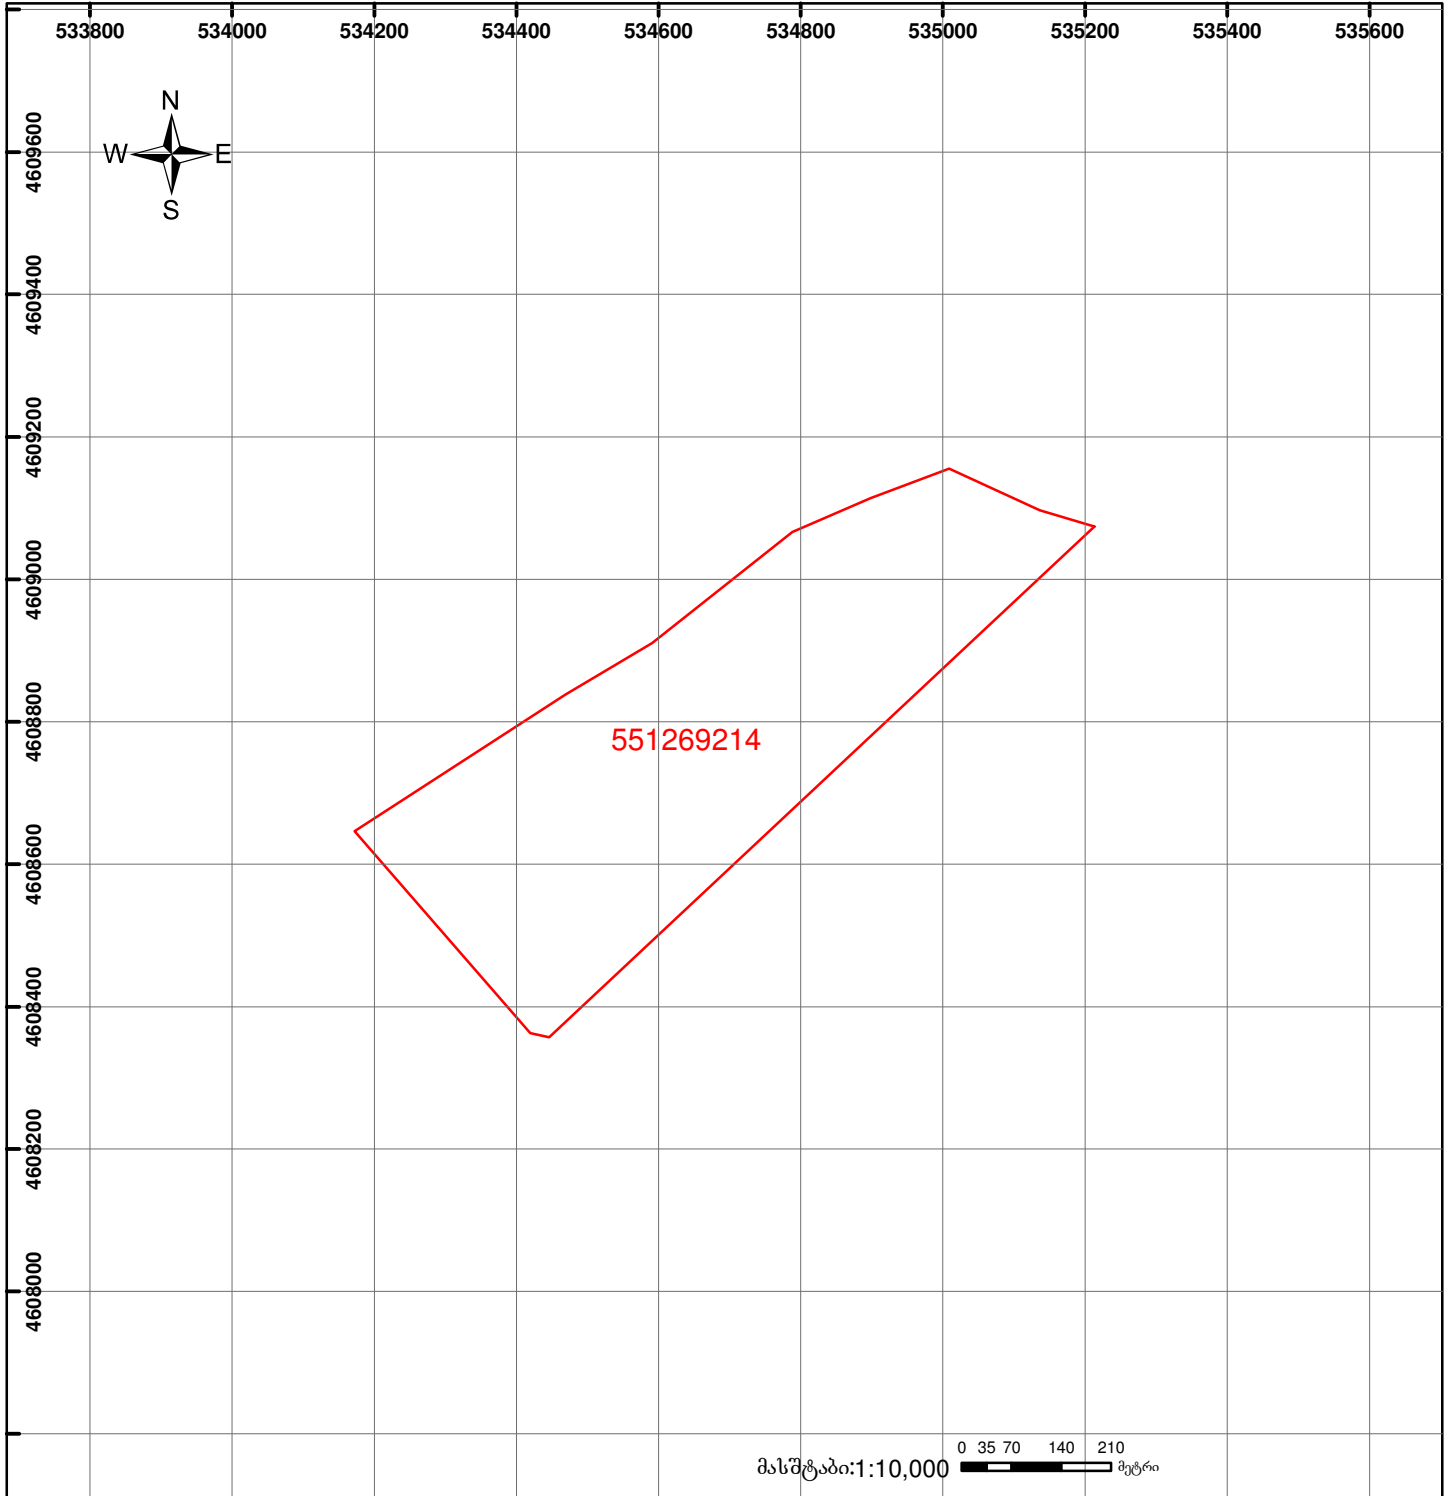

	შენიშნული ნაკვეთის საკადასტრო საზღვარი		ვაღლებულება		საზოგადოებრივი ნაკვეთობა
	მიწის ნაკვეთის საკადასტრო საზღვარი		მშენებარე ნაკვეთობა		

0 35 70 140 210 მეტრი

UTM (საერთაშორისო) სისტემის კოორდ.