ზედდებაა რეგისტრირებულ მონაცემთან - 88.15.21.038
ზედდებაა - საბადო–თაბაშირი–კანც–90772/17 (2024)
ნაკვეთი გზას არ მოიცავს

მიწის ნაკვეთის საკადასტრო კოდი:	*881521316*
განცხადების რეგისტრაციის ნომერი:	892024414233
მიწის ნაკვეთის ფართობი:	*5033* კვ.მ.
დანიშნულება:	
მომზადების თარიღი:	18.06.25

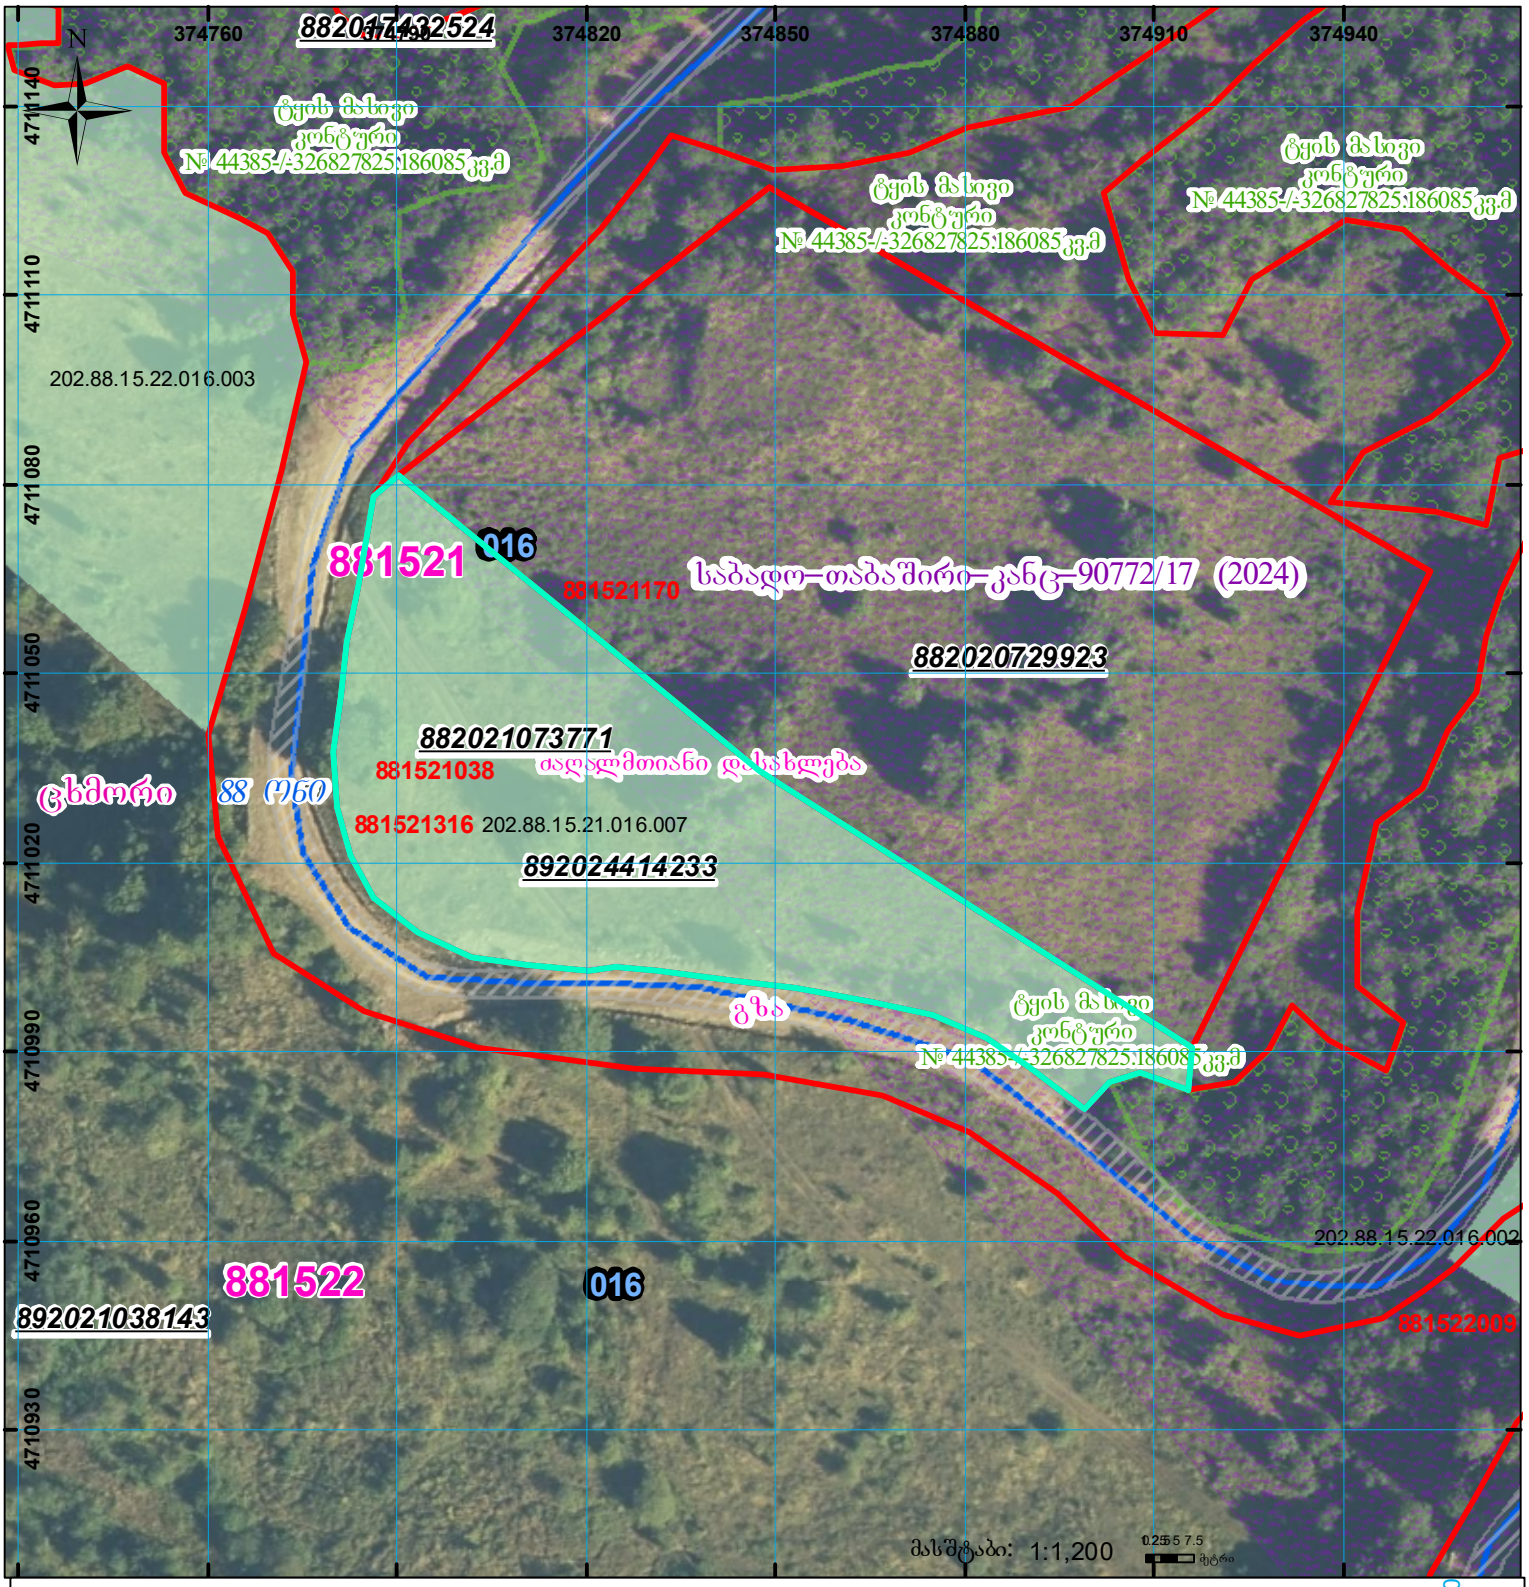

შენობა-ნაგებობა, პირობითი ნომერი/სართულიანობა	ვალდებულება	სარეგისტრაციოდ წარმოდგენილი ნაკვეთი	
მიწის ნაკვეთის საკადასტრო საზღვარი	მშენებარე ნაგებობა	ხაზობრივი ნაგებობა	UTM (საერთაშორისო) სისტემის კოორდ.