
საჯარო რეესტრი

საინვენტარიზაციო გეგმის მიხედვით შენობის ზუსტი იდენთიფიცირება ვერ ხერხდება

მიწის ნაკვეთის საკადასტრო კოდი: *01.12. 09.034.051*
განცხადების რეგისტრაციის ნომერი: 882022692824
მიწის ნაკვეთის ფართობი: *150* კვ.მ.
დანიშნულება:
მომზადების თარიღი 28.09.22

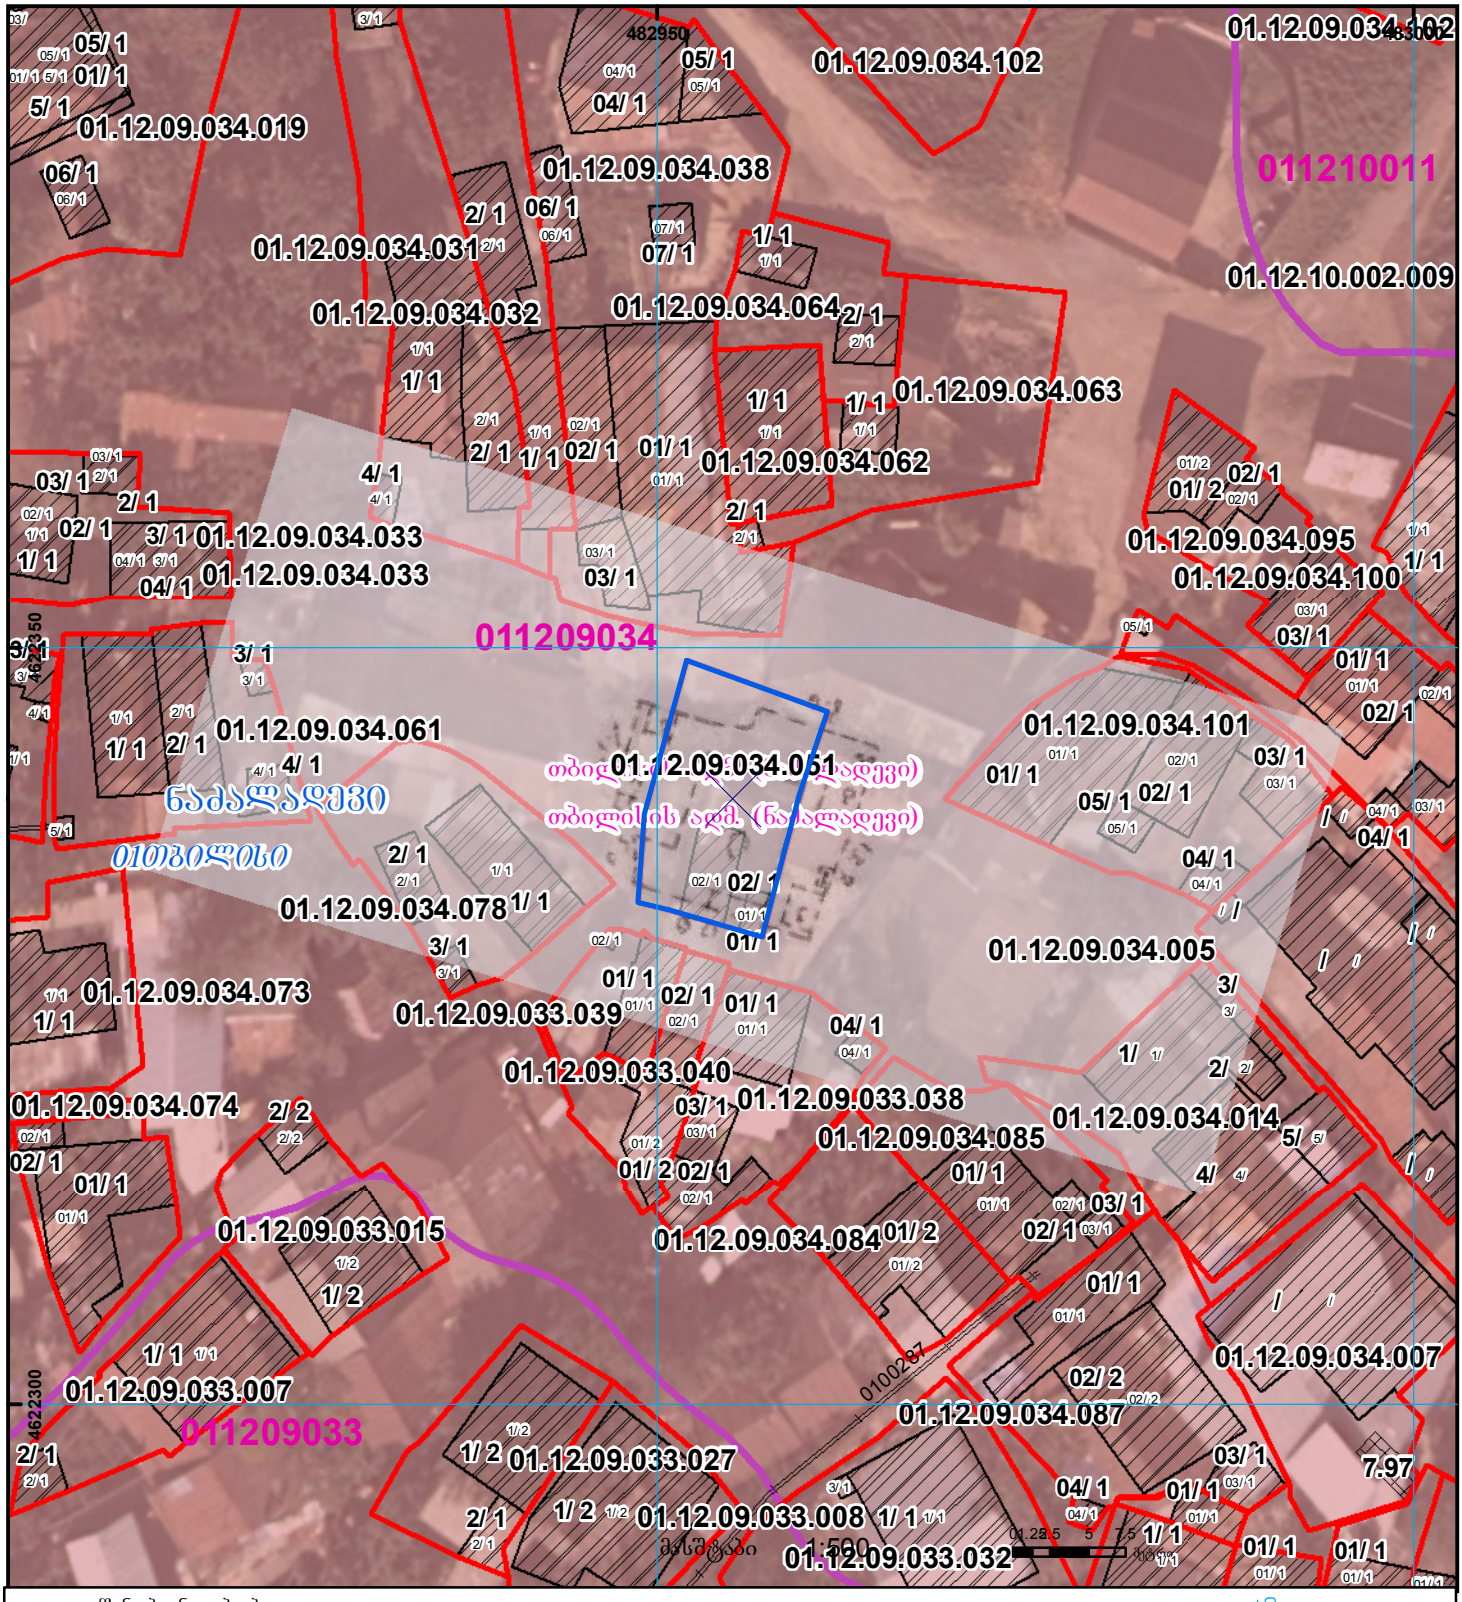

01/2 შენობა-ნაგებობა, პირობითი ნომერი/სართულიანობა	ვალდებულება	ხაზობრივი ნაგებობა	0.00 00.0 UTM (საერთაშორისო) სისტემის კოორდ.
მიწის ნაკვეთის საკადასტრო საზღვარი	მშენებარე ნაგებობა	მიწისქვეშა ნაგებობა	