


№ 380

наш проект  
в районе наш проект

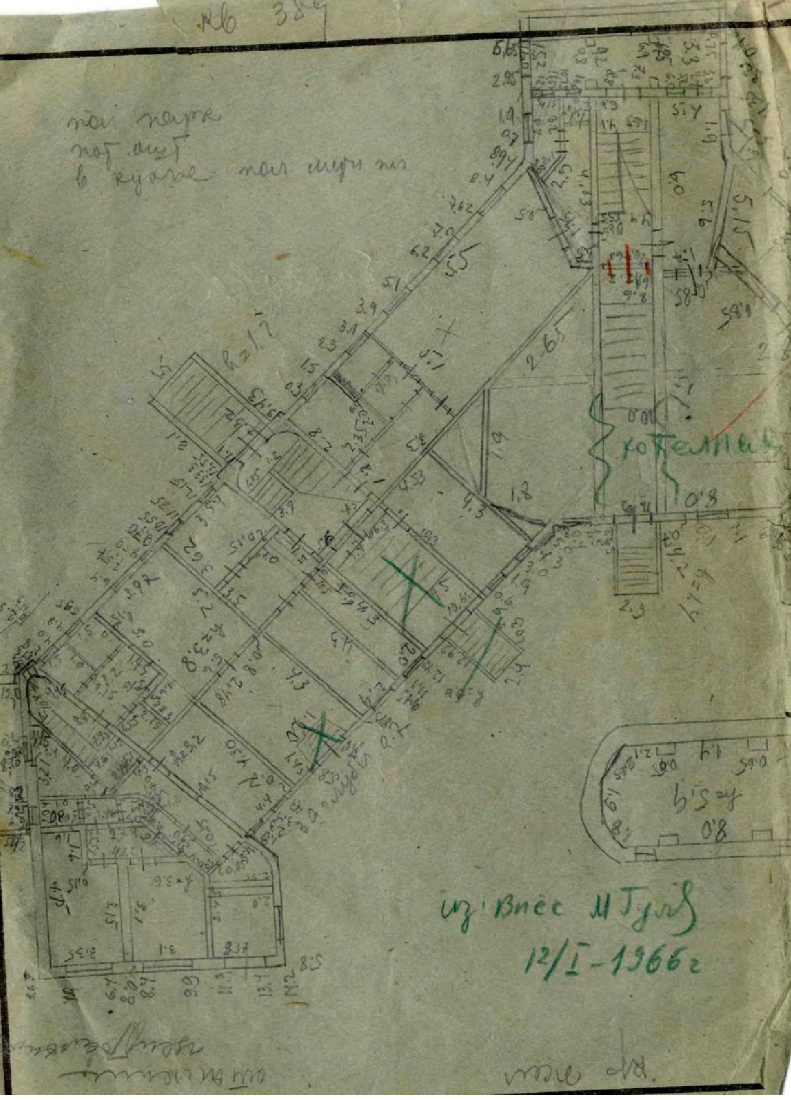


Инж. Буцаев И. Т.  
12/1-1962

ЭНГ ЛИТЕРА № 37/238, 5-40 с. 2000

Ст. 10/10/10/10/10

этаж I-20  
ЖИЛЫЕ  
ЗДАНИЯ

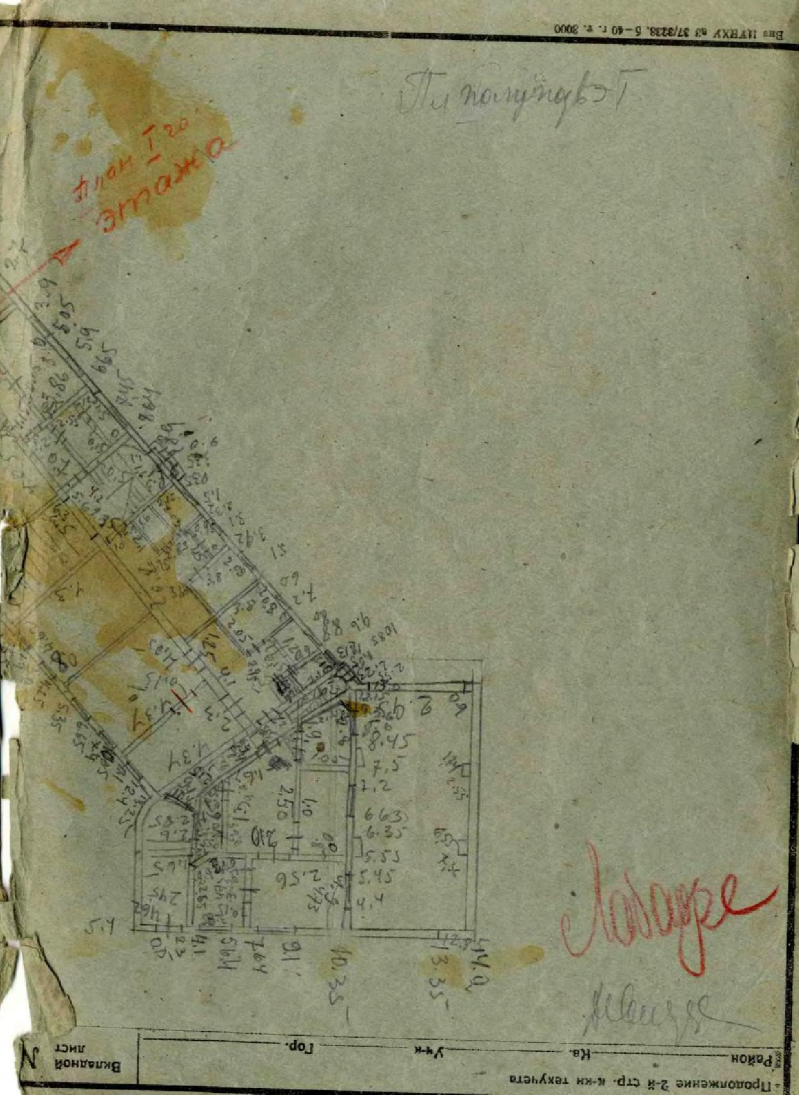

Буцаев И. Т.

Кв. 389

Уч.к

Гор.


Тбилиси

Вкладной лист

№ 2

План 1го этажа

Трибунга - 10  
Элт. 5"

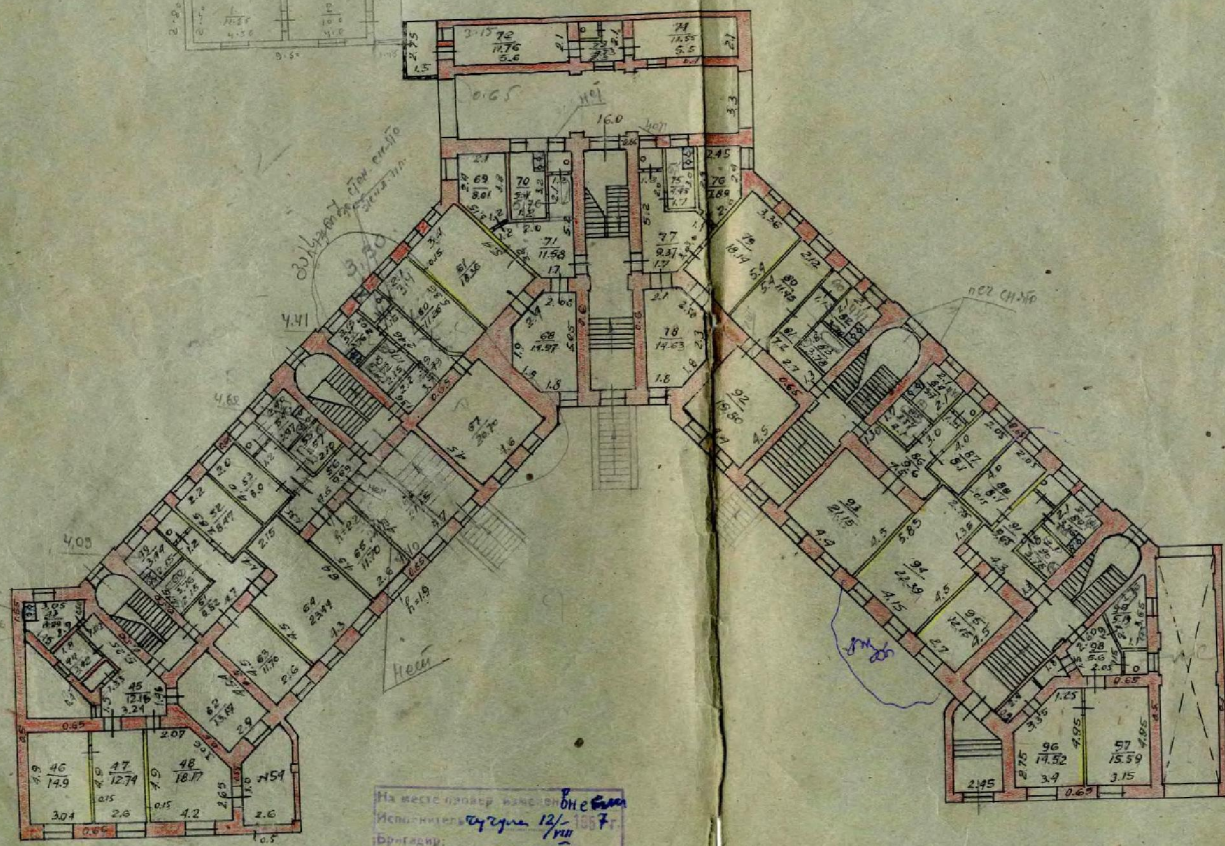

На месте комнаты № 12/1007  
Исполнитель: [Signature]  
Вкладной лист № 2

ул. Ахмет-Мустафа  
18/1-19662

Хасанов  
[Signature]

Хасанов  
[Signature]

Handwritten red text at the bottom right corner.

Кв. 289


Учк

Гор. Мобилуци

Вкладной лист № 5

План II<sup>го</sup> этажа

h = 3.26

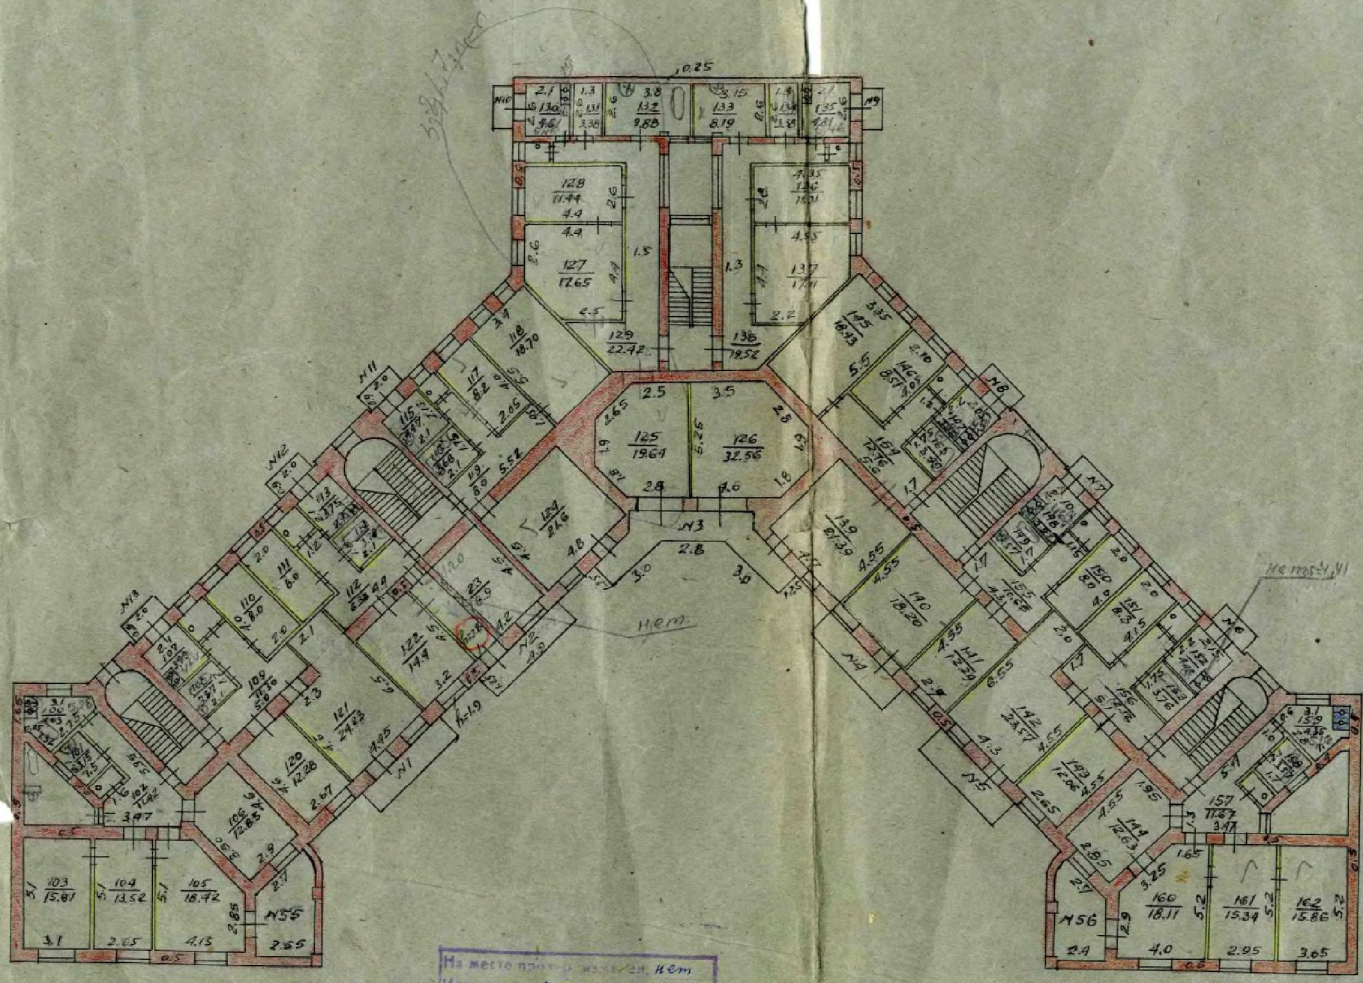

г. Внѣс: М. С. Ян  
12/1-1966

На место про...  
Исполнитель: Бруннов 2/1-1967 г.  
Бригада: [Signature]

Качество  
Гарантия

к-ки техучета  
Кв. 389


Учк

Гор. Мобилы

Вкладной лист № 4

План III этажа

А-3.26

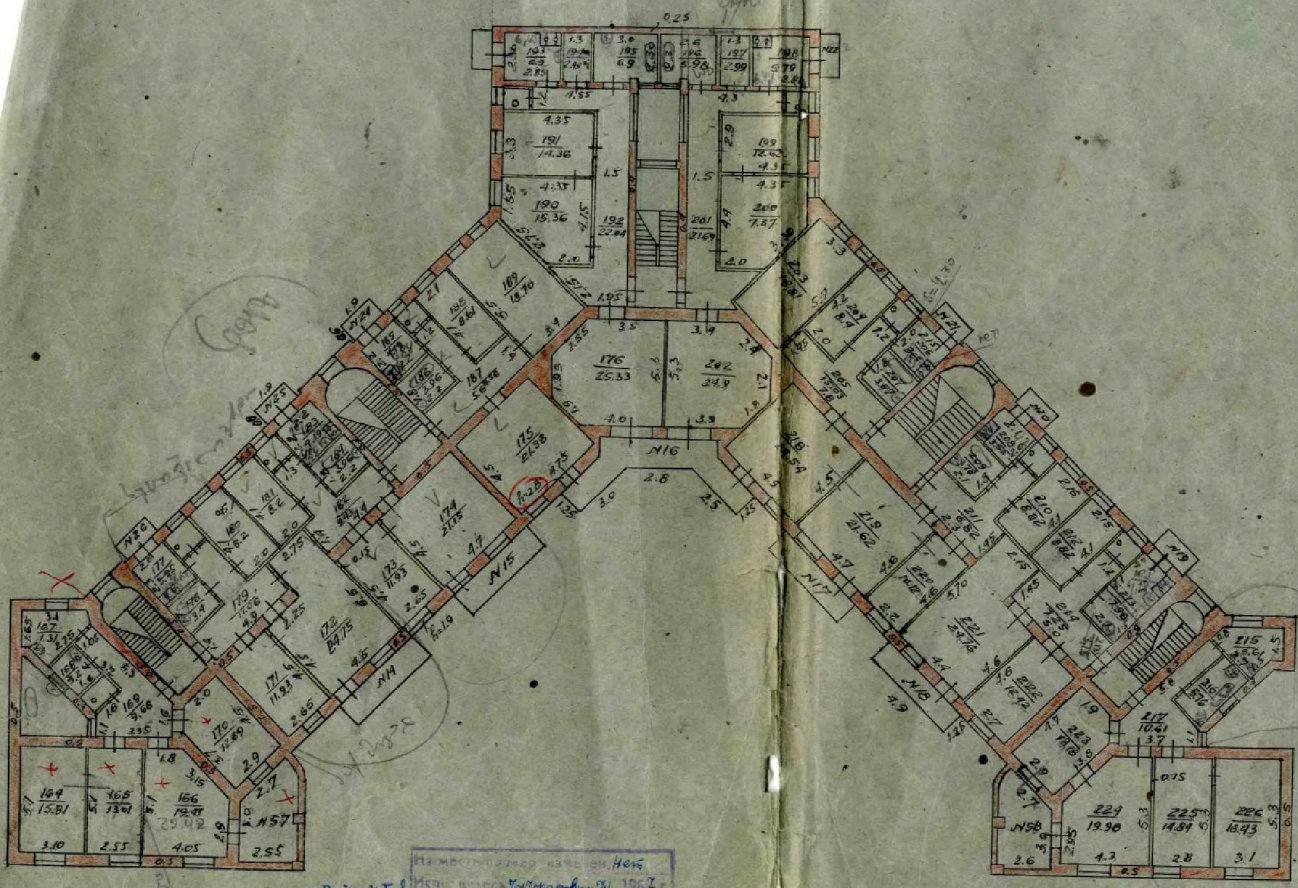

Исполнитель: М.Т.Ш.  
12/1-13661

Инженер: Кавалер  
Архитектор: Дукацкий

Кавалер


Район Кв. 389

гор. Тбили

Окладной лист № 5

План IV<sup>го</sup> этажа

К=3.30

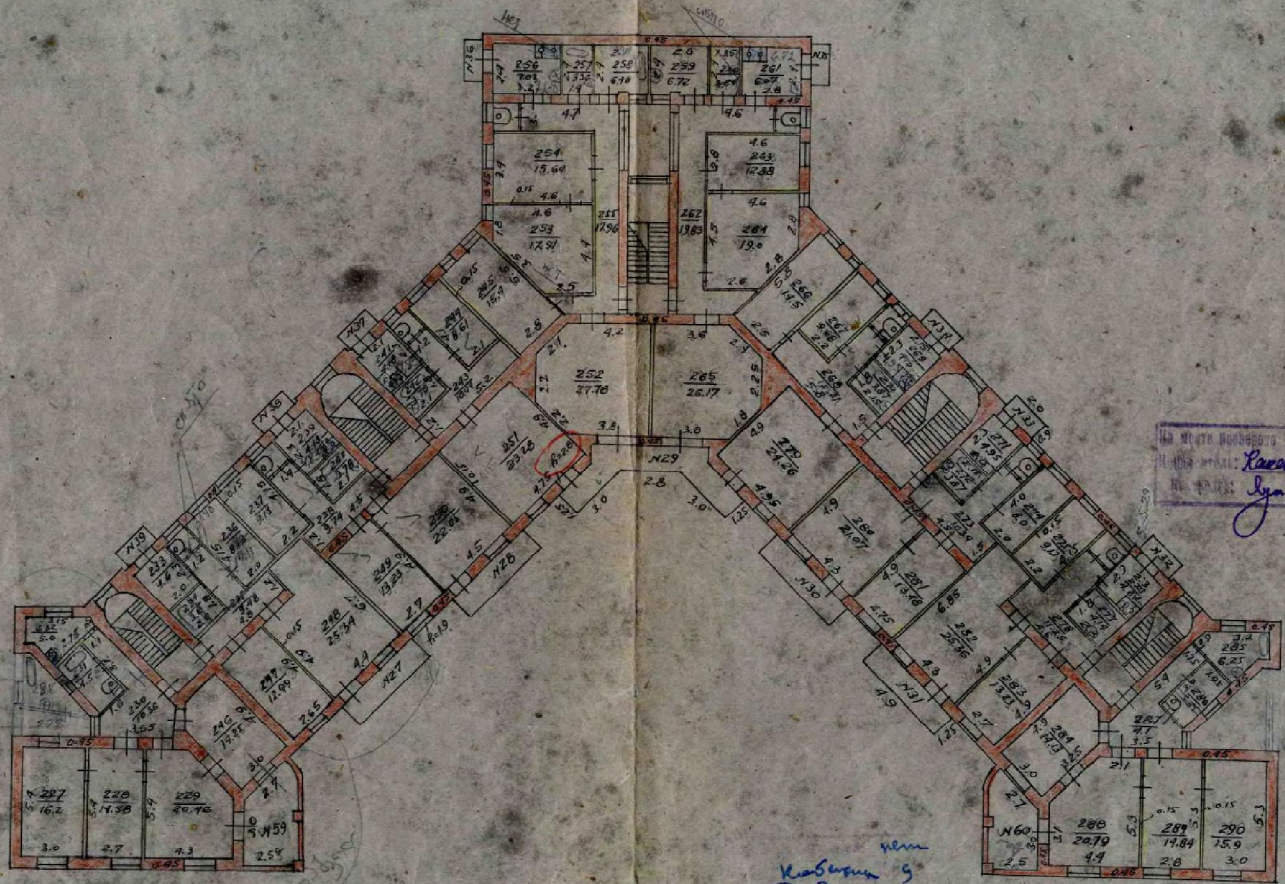

На месте бывшего номера № 65  
 в настоящее время  
 Кабинет  
 Дирекции

из: Инс. И. Д. Д.  
 12/1-1960

На месте бывшего номера № 65  
 в настоящее время  
 Кабинет  
 Дирекции

Кабинет  
 № 9

Кабинет

Район КВ. 389

кор. № 1


Вкладной лист № 6

Лист № 20

Три Сасола  
и 20

План 1<sup>го</sup> этажа

к-36

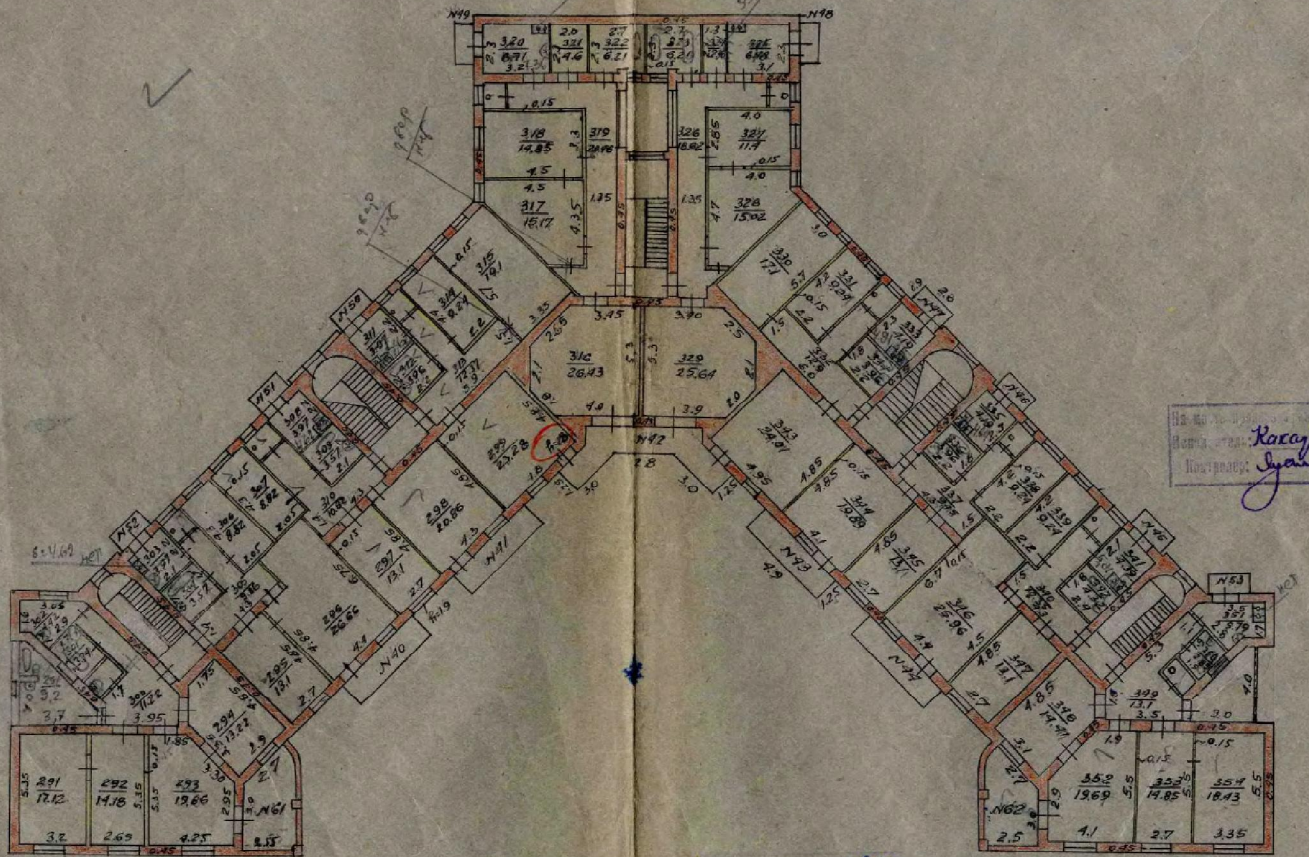

Наименование: Вкладной лист  
 Дата: 12/7-1966  
 Подпись: [Handwritten Signature]

из: Внес. М. Сидя  
 12/7-1966

Наименование: [Handwritten]  
 Дата: [Handwritten]  
 Подпись: [Handwritten Signature]

нет  
 кабинет 59

Лаборатория [Handwritten]




2-й стр. к-ни токучата  
Кв. 389

Учк

Гор. Мадрид

Вкладной лист № 1

План по полу 0 в. эт.

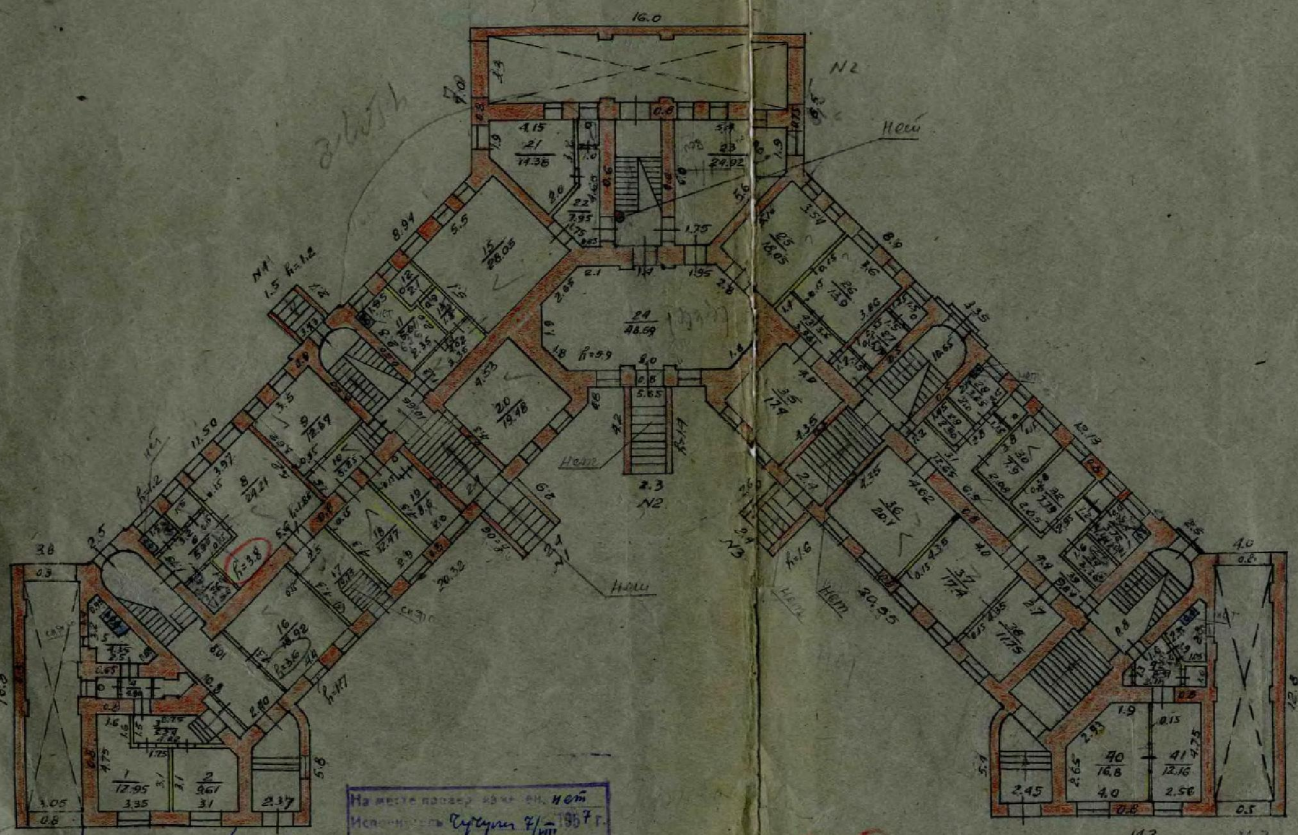

На месте прохода двери от Нос  
 Испытание Вулкан 2/1-1967 г.  
 Бригада

Косинин  
 Д. Ш.

Колосов  
 Инженер: Жуков

Madagze





Продолжение 2-й стр. к-ки тахеучета  
Район Кв. 289

Учк

Гор.

Молит

Вкладной лист №

Лист II 190 ЭТ

Высота меса у Спид мады / м.с.  
 Крыш урви 0.70  
 Делба 1.20  
 Ур. вел 1.40  
 мурал 1.60  
 Улуда 1.20 - с мады  
 (2) Тахемисека со ступ  
 96 см. мады 1.20 м.


128 8.5.1962



создана архитектором  
 М. Т. Т. Т.  
 12/1-1962

Labayze

Labayze

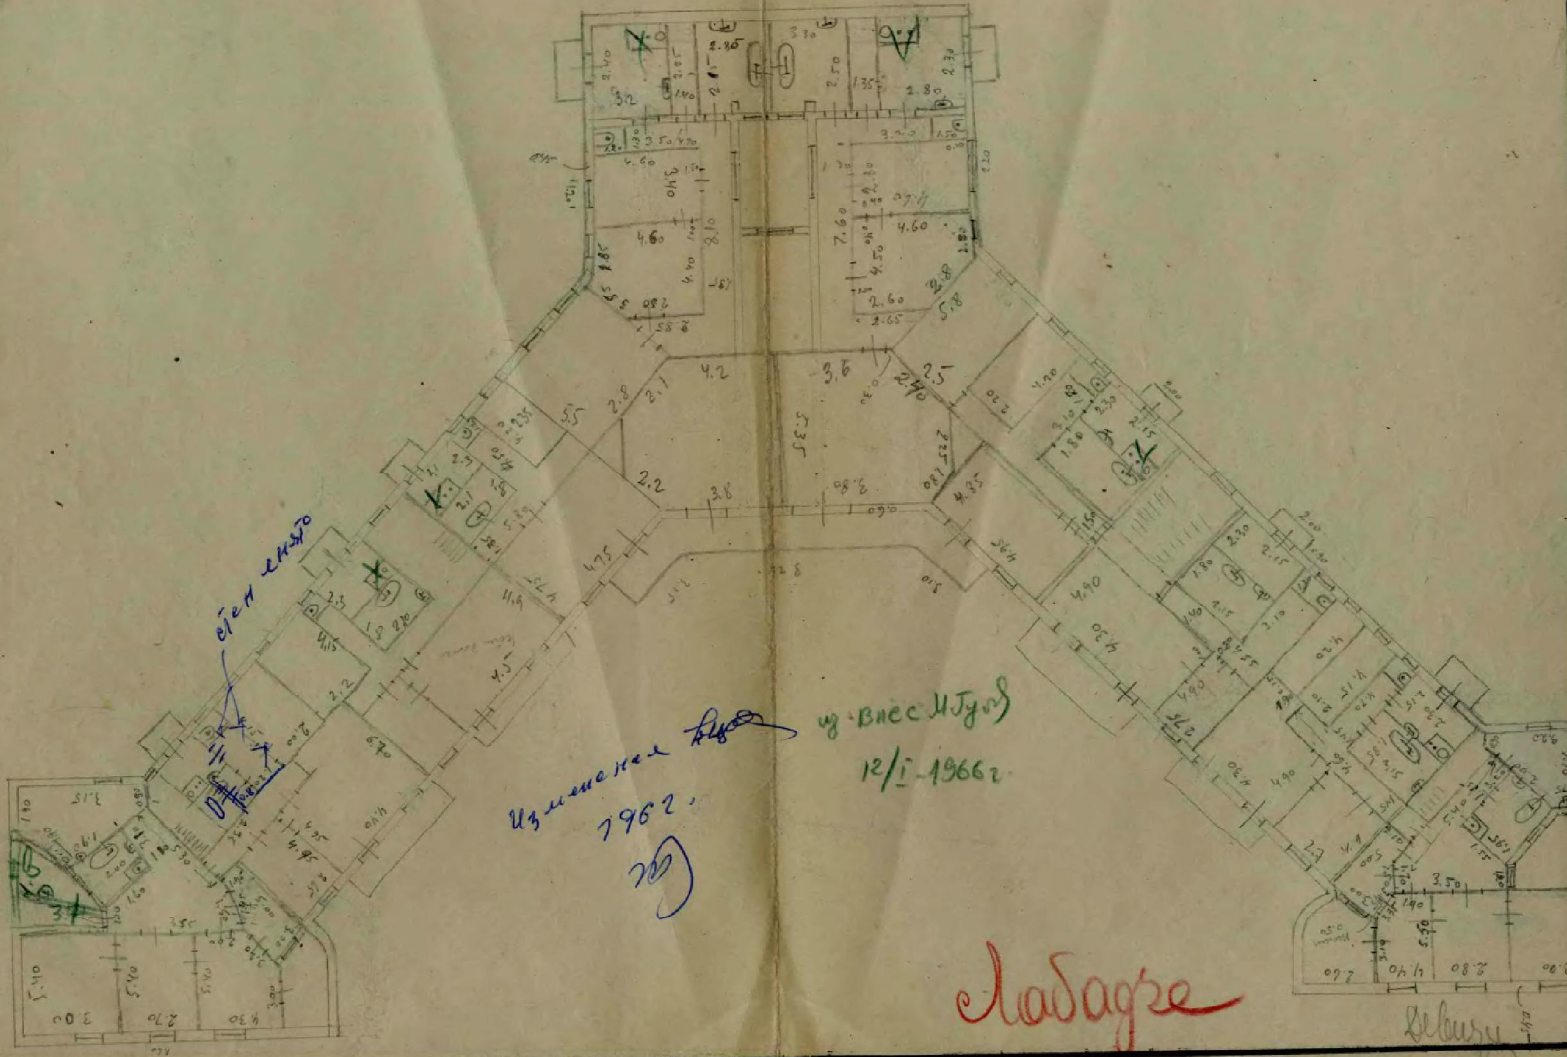

стен 21470


изменен план  
1962.  
200

ул. Влес Игум  
12/1-1966г.

Лавров

Северный



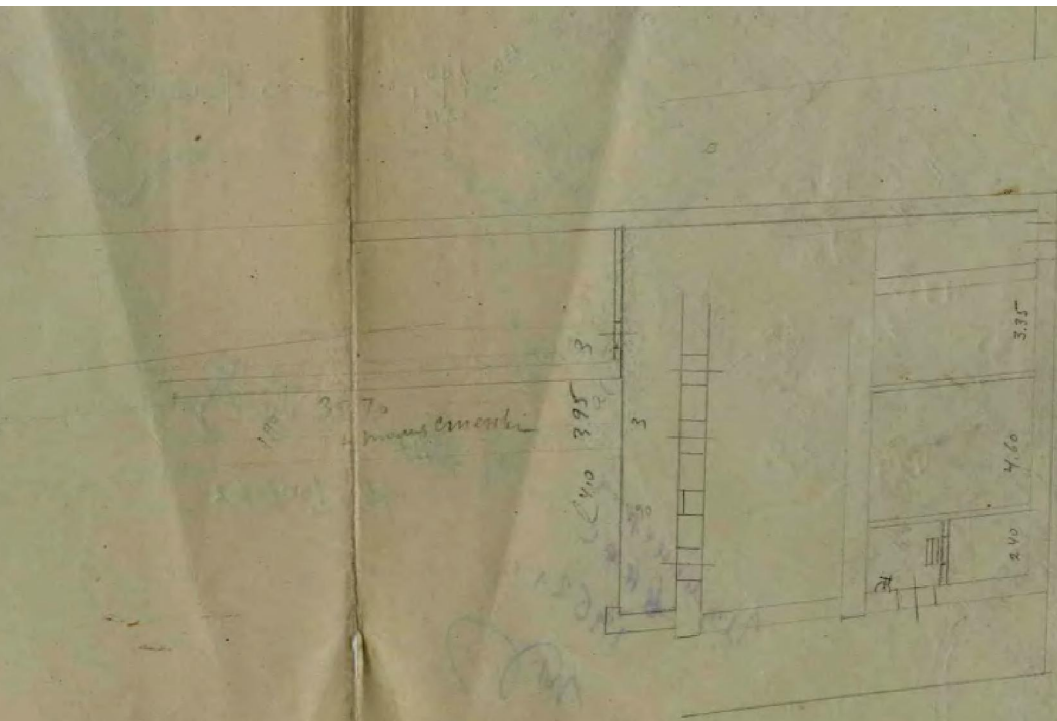




Планы участка № \_\_\_\_\_ кв. **389** и находящихся на нем строений  
 и сооружений, ограждений, одежды уч-ка, угодий и пр.

Располагать по порядку: сперва — генпланы в 1:500 или 1:1000 м-бе, затем поэтажные планы, по строениям в 1:200 или 1:100 м-бе. При неумещении ПЕРЕНОСИТЬ НА СТАНДАРТНЫЕ вкладные листы (см. Инст...)

**ГЕН ПЛАН**

МАШ. 1/500

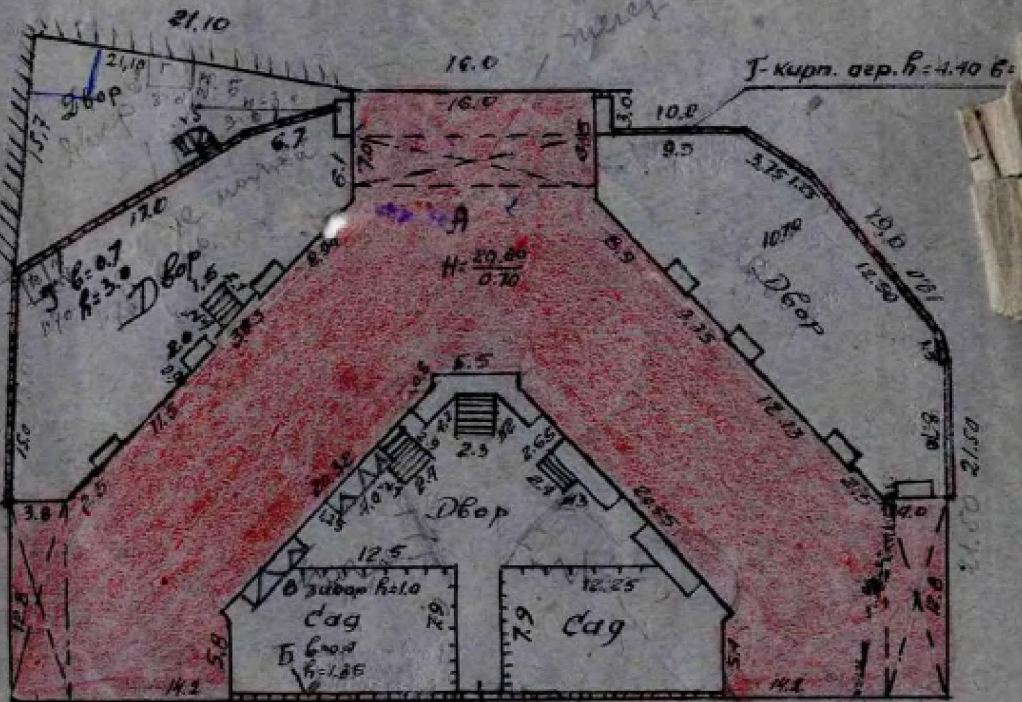

Ул. Трибоедова

Ул. Трибоедова

Исполнитель **Кубачкин 9**

Исполнитель **Куцук 12/11 7**

На месте проверки изменений внесено

ку: иет. м. т. у. д  
 12/11-1966

**Лавочкин**

Осн  
 стр.