

საქართველოს იუსტიციის სამინისტრო  
საჯარო რეგისტრის ეროვნული სააგენტო  
**საკადასტრო ბეჭედი**

**ბარდაბანის სარეგისტრაციო სამსახური**

მიწის ნაკვეთის საკადასტრო კოდი: 81 / 08 / 20 / 115


დანიშნულება: სასოფლოსამეურნეო

განცხადების რეგისტრაციის ნომერი: 812007024113

ნაკვეთის ფართობი: 3500 კვ.მ.

მასშტაბი 1:1,000

თარიღი: 20.12.07

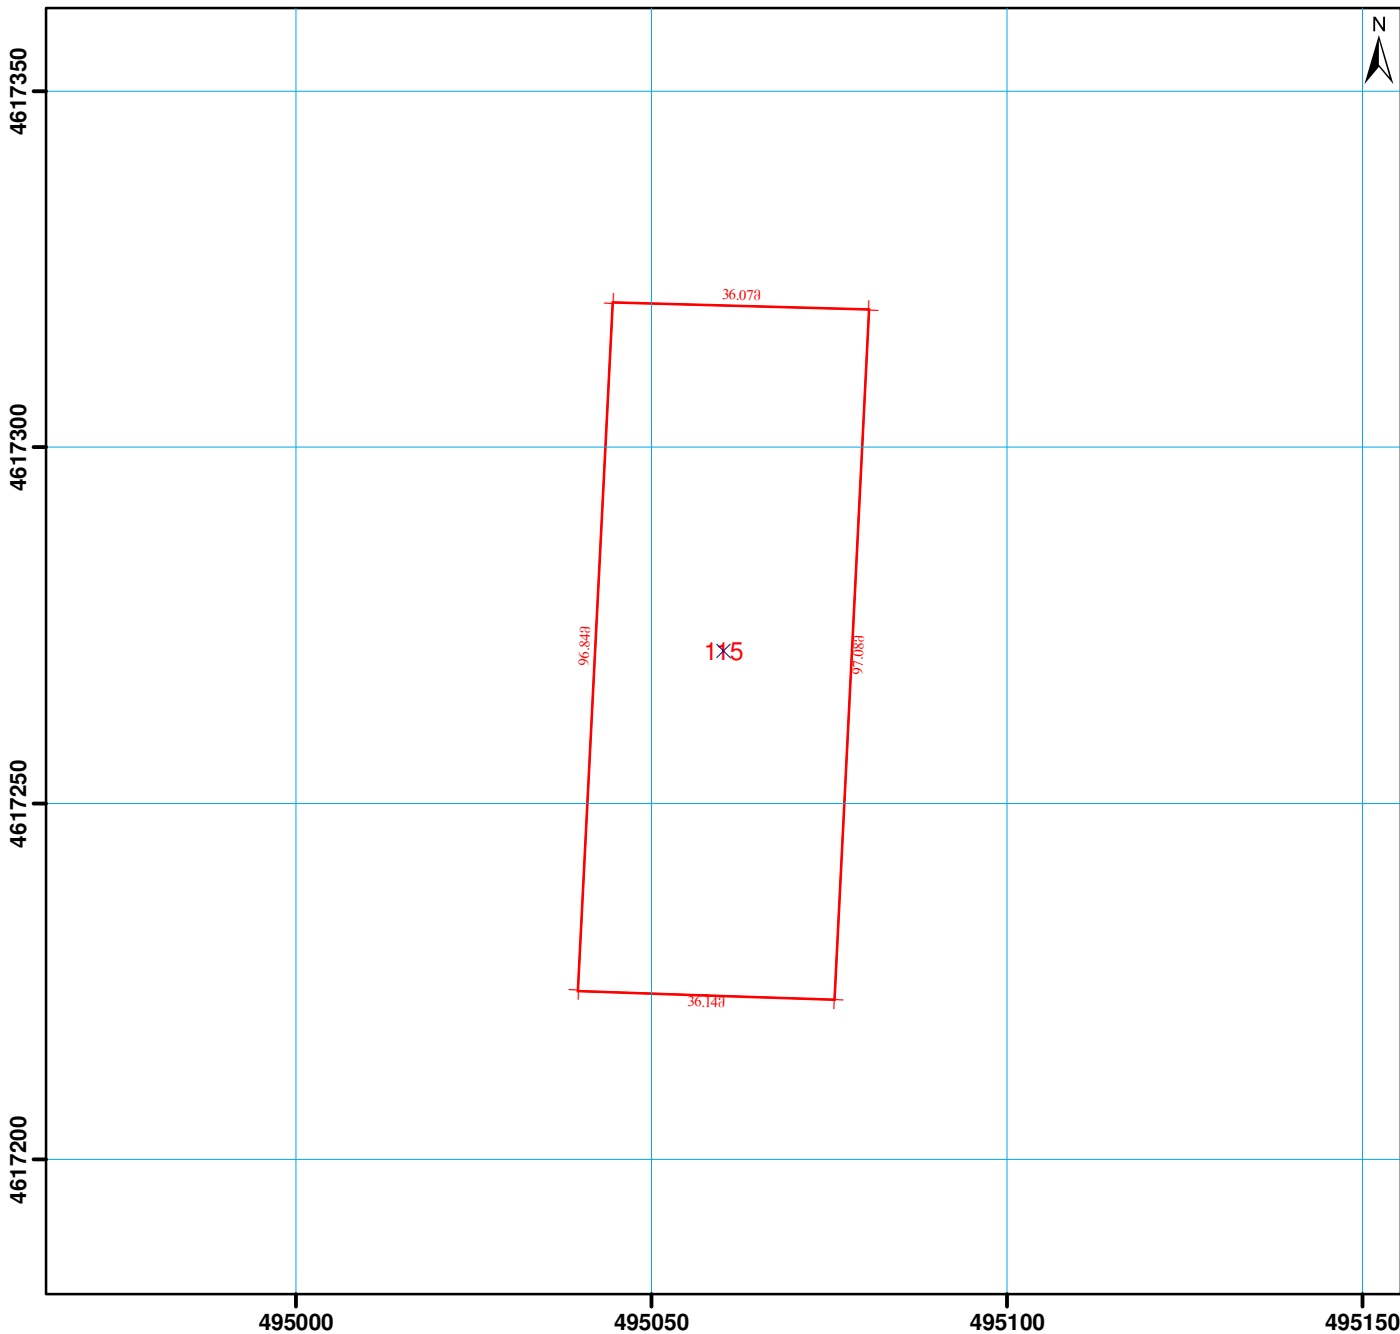

მიწის ნაკვეთის საკადასტრო საზღვარი	შენობის ნომერი	ბორდიური	მშენებარე უსაბულო
საცხოვრებელი შენობა	მშენებარე ნაკებობა	რკინიგზა	რეზერვუარი
არასაცხოვრებელი შენობა	სატრანსფორმატორო ჯიხურები და ელექტრო ქვესადგურები	მაღალი ძაბვის ელექტრო გადაცემის ხაზი	0.00 (საერთაშორისო) UTM სისტემის კოორდ.
უფლების დამადასტურებელი საბუთის გარეშე არსებული შენობა-ნაკებობა	სერვიტუტი	სამეთვალყურეო ჭები	