საჯარო რეესტრი

მიწის ნაკვეთის საკადასტრო კოდი: 531136171
განცხადების რეგისტრაციის ნომერი: 882021261880
მიწის ნაკვეთის ფართობი: 3127 კვ.მ.
დანიშნულება:
მომზადების თარიღი: 06.04.21

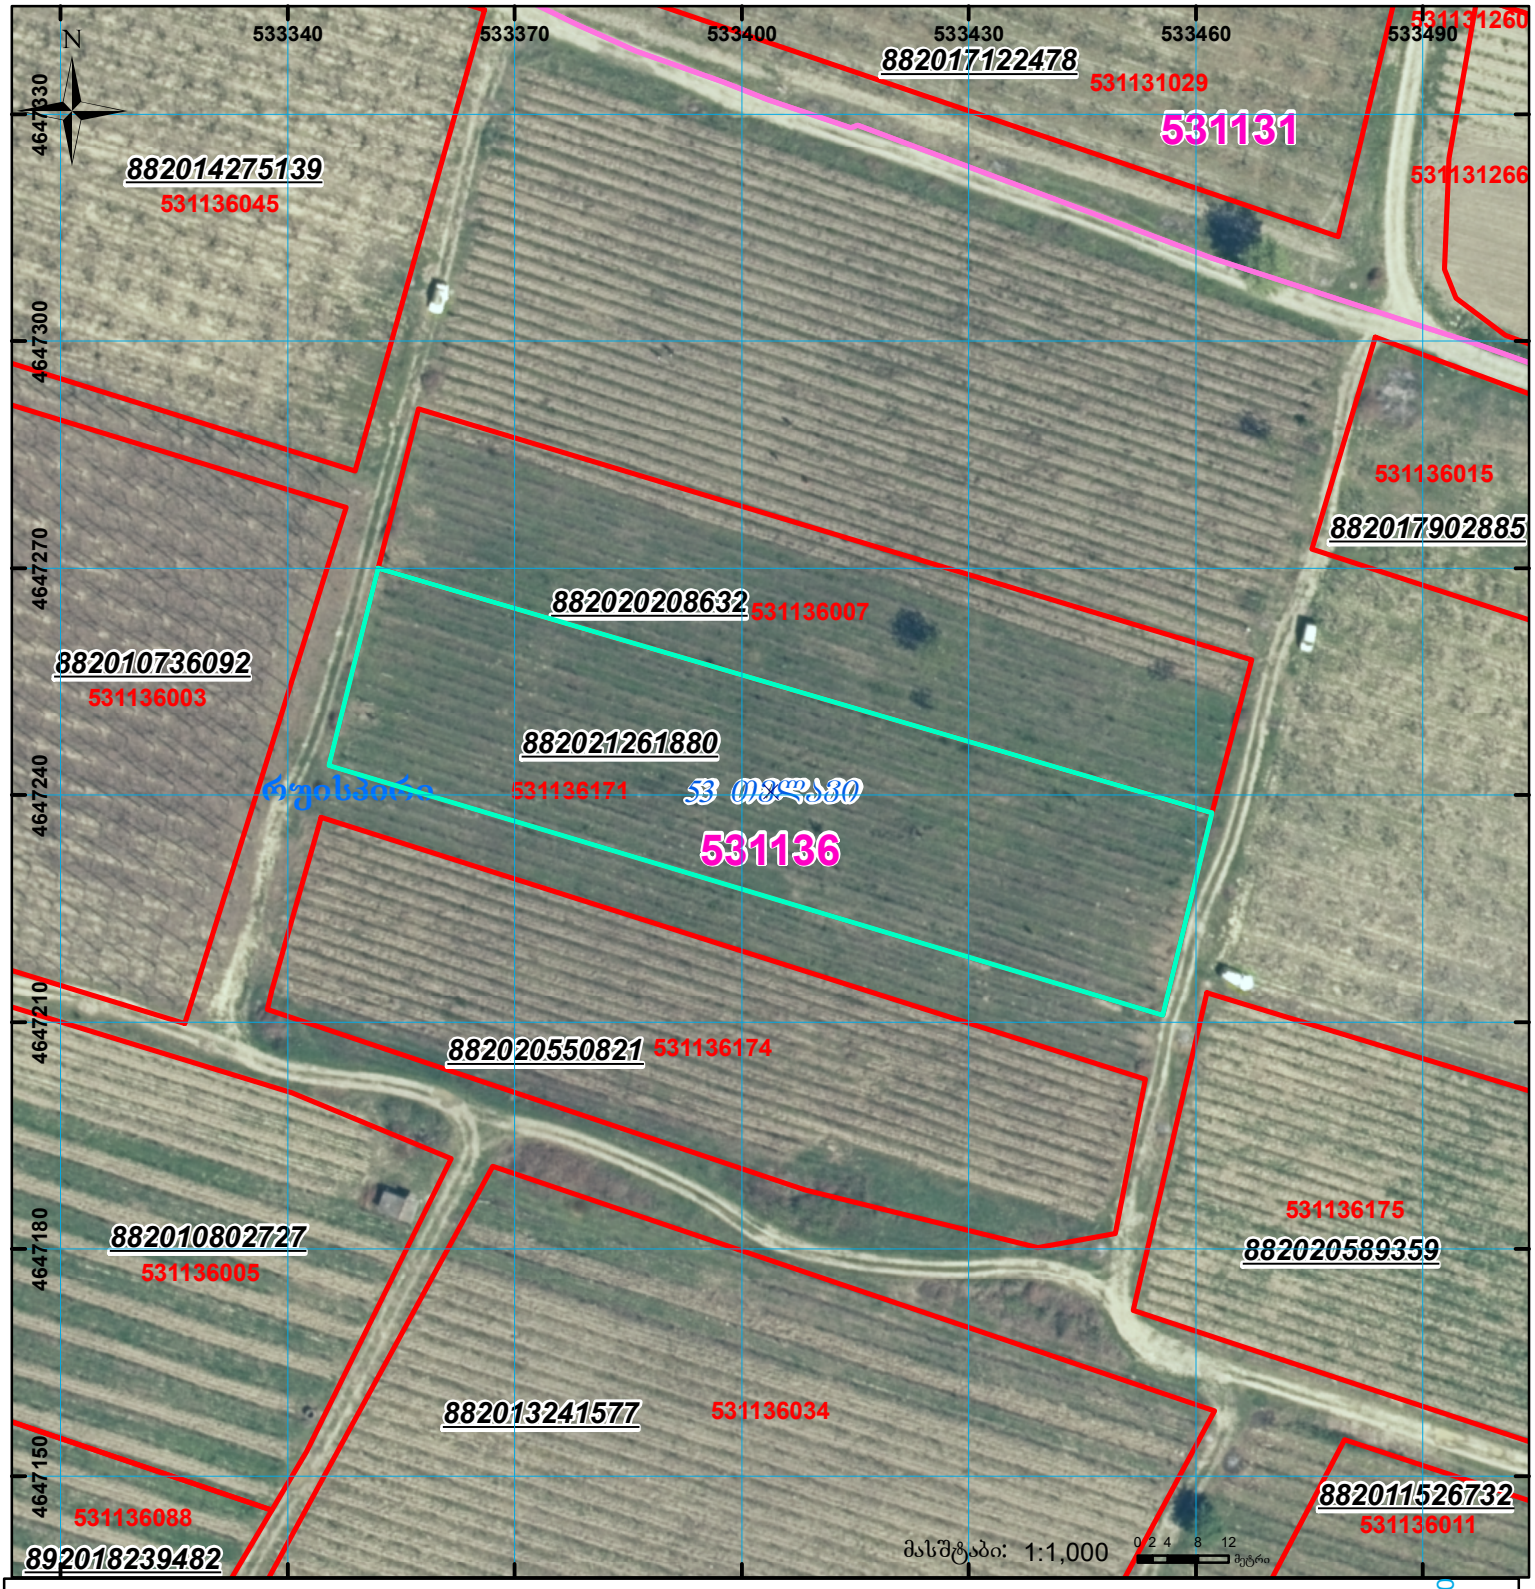


შენობა-ნაგებობა, პირობითი ნომერი/სართულიანობა
ვალდებულება
სარეგისტრაციოდ წარმოდგენილი ნაკვეთი
მიწის ნაკვეთის საკადასტრო საზღვარი
მშენებარე ნაგებობა
ხაზობრივი ნაგებობა
UTM (საერთაშორისო) სისტემის კოორდ.

საჯარო რეესტრის ეროვნული სააგენტო: ქ.თბილისი 0102 ვახტანგ გორგასლის ქ. 22 ტელ: (995 32) 91 04 27; ფაქსი: (995 32) 91 03 41
www.napr.gov.ge