

საკადასტრო ბეჭედი

მასშტაბი 1:500

საქართველოს იუსტიციის სამინისტრო
საჯარო რეგისტრის ეროვნული სააგენტო
თბილისის სარეგისტრაციო სამსახური

მიწის ნაკვეთი:

სარეგისტრაციო №

საკადასტრო № 01 / 15 / 05 / 59/017


ზონა სექტორი კვარტალი ნაკვეთი
თბილისი მთაწმინდა

ბეჭედი

მისამართი: ნიაღვრის ქუჩა №4, ჩიტაძის ქუჩა №3ა

თარიღი: 25.01.07

ფართობი: 1862 კვ.მ.

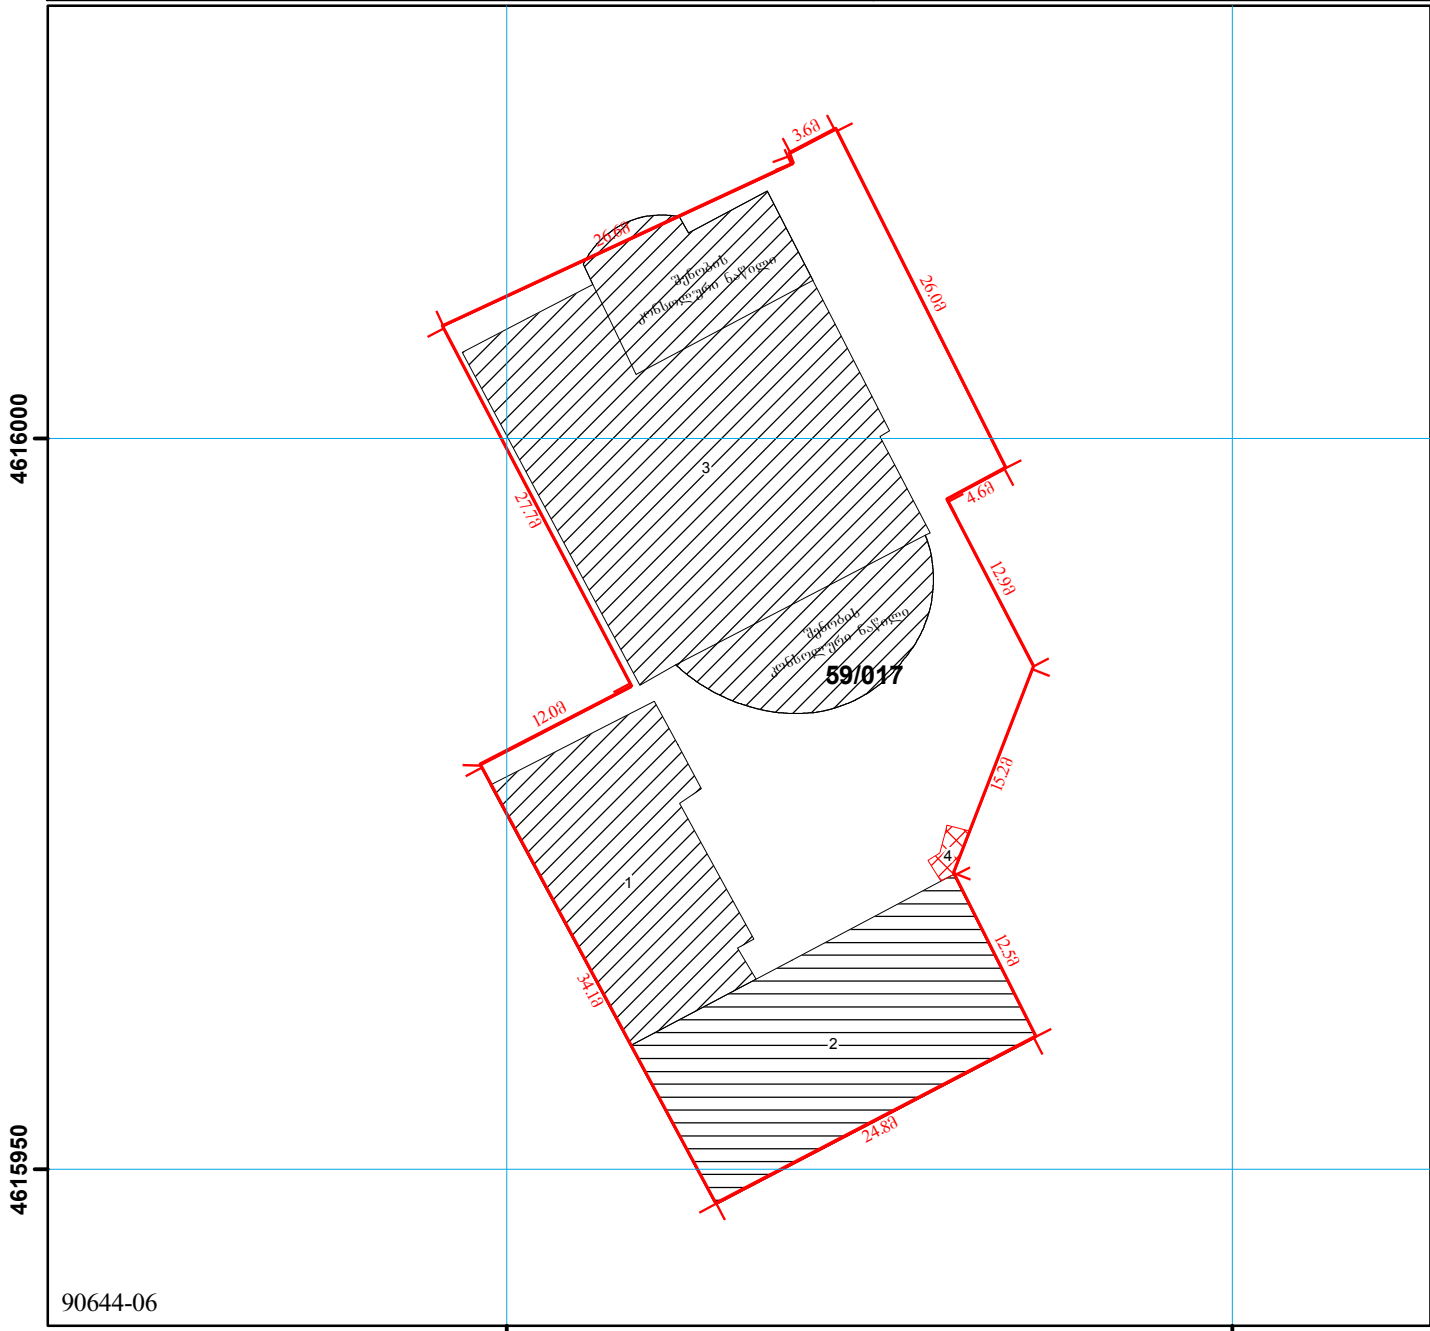

	მიწის ნაკვეთის საკადასტრო საზღვარი		შენიშვნის ნომერი		ბორდიური
	საცხოვრებელი შენობა		შენიშვნაზე ნაგებობა		რკინიგზა
	არასაცხოვრებელი შენობა		სატრანსფორმატორო ჯიხურები და ელექტრო ქვესადგურები		მაღალი ძაბვის ელექტრო გადაცემის ხაზი
	უფლებების დამადასტურებელი საბუთის გარეშე არსებული შენობა-ნაგებობა		სერვიტუტი		სამეთვალყურეო ჭები

0.00
0.00
UTM (საერთაშორისო) სისტემის კოორდ.