იზრდება ნაკვეთის ფართობი
1/3 ნაკლებად იცვლის ადგილმდებარეობას
შქმდება სერვიტუტი
იცვლება შენობების განაშენიანება
სამშენებლო დოკუმენტაციის გარეშე (შეზღუდვა) ზედდება
ზედდება 01.72.14.019.200 01.72.14.434.045 რეგისტრირებულ მონაცემებთან

მიწის ნაკვეთის საკადასტრო კოდი:	*01.72.14.019.735*
განცხადების რეგისტრაციის ნომერი:	882025066882
მიწის ნაკვეთის ფართობი:	*539* კვ.მ.
მომზადების თარიღი	24.01.25

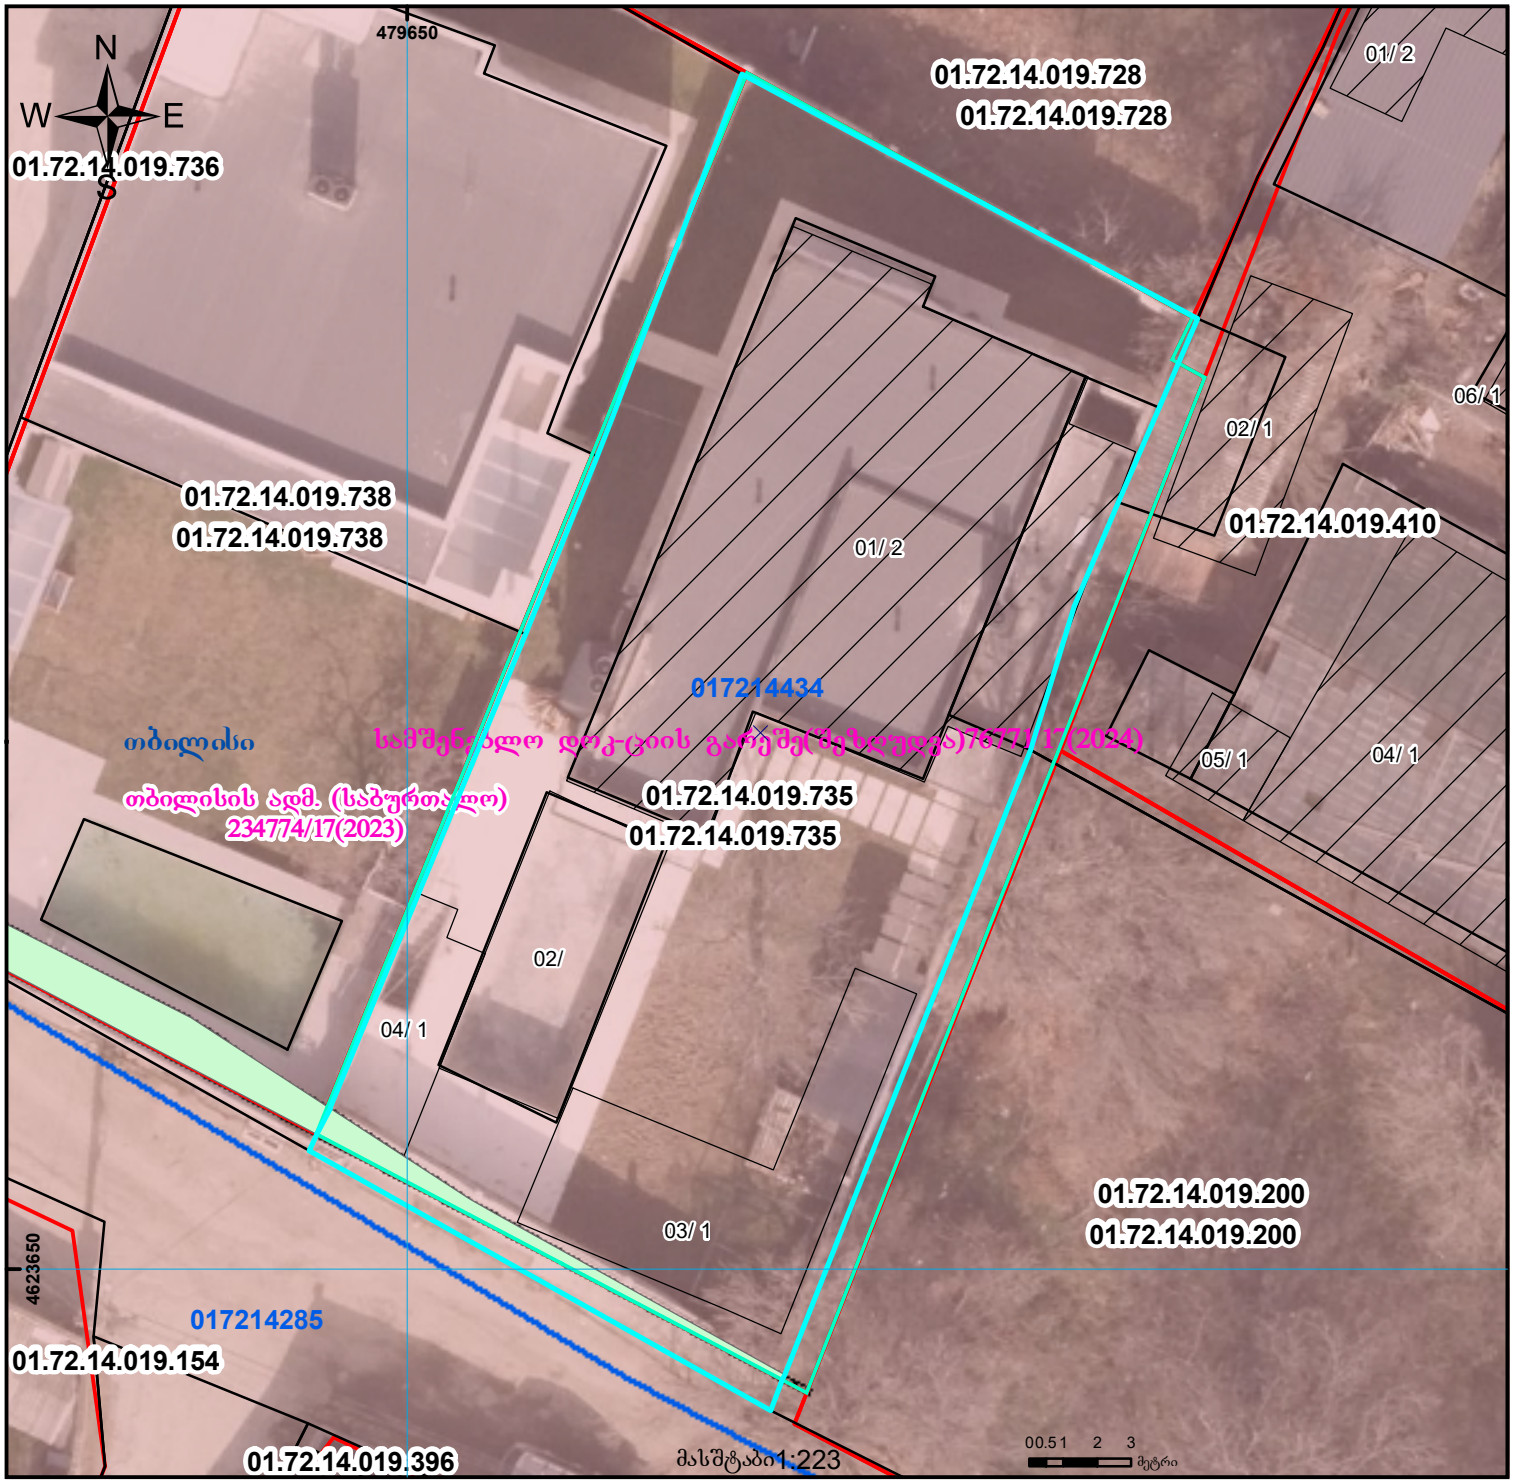

მასშტაბი1:223

01/2 შენობა-ნაგებობა, პირობითი ნომერი/სართულიანობა	ვალდებულება	ხაზობრივი ნაგებობა	0.00 00.0 UTM (საერთაშორისო) სისტემის კოორდ.
მიწის ნაკვეთის საკადასტრო საზღვარი	მშენებარე ნაგებობა	მიწისქვეშა ნაგებობა	