



# საკადასტრო გეგმა

საჯარო რეესტრის ეროვნული  
სააგენტო

საკადასტრო კოდი: **43.31.57.025**

განცხადების ნომერი: **892023491096**

მომზადების თარიღი: **29/12/2023**

ნაკვეთის დანიშნულება:

ფართობი:

ვალდებულების ფართობი:


არასასოფლო სამეურნეო

**3991 კვ.მ (WGS 84 / UTM zone 38N)**

**3990 კვ.მ (WGS 84 / UTM zone 37N)**

**204 კვ.მ (WGS 84 / UTM zone 38N)**

**204 კვ.მ (WGS 84 / UTM zone 37N)**

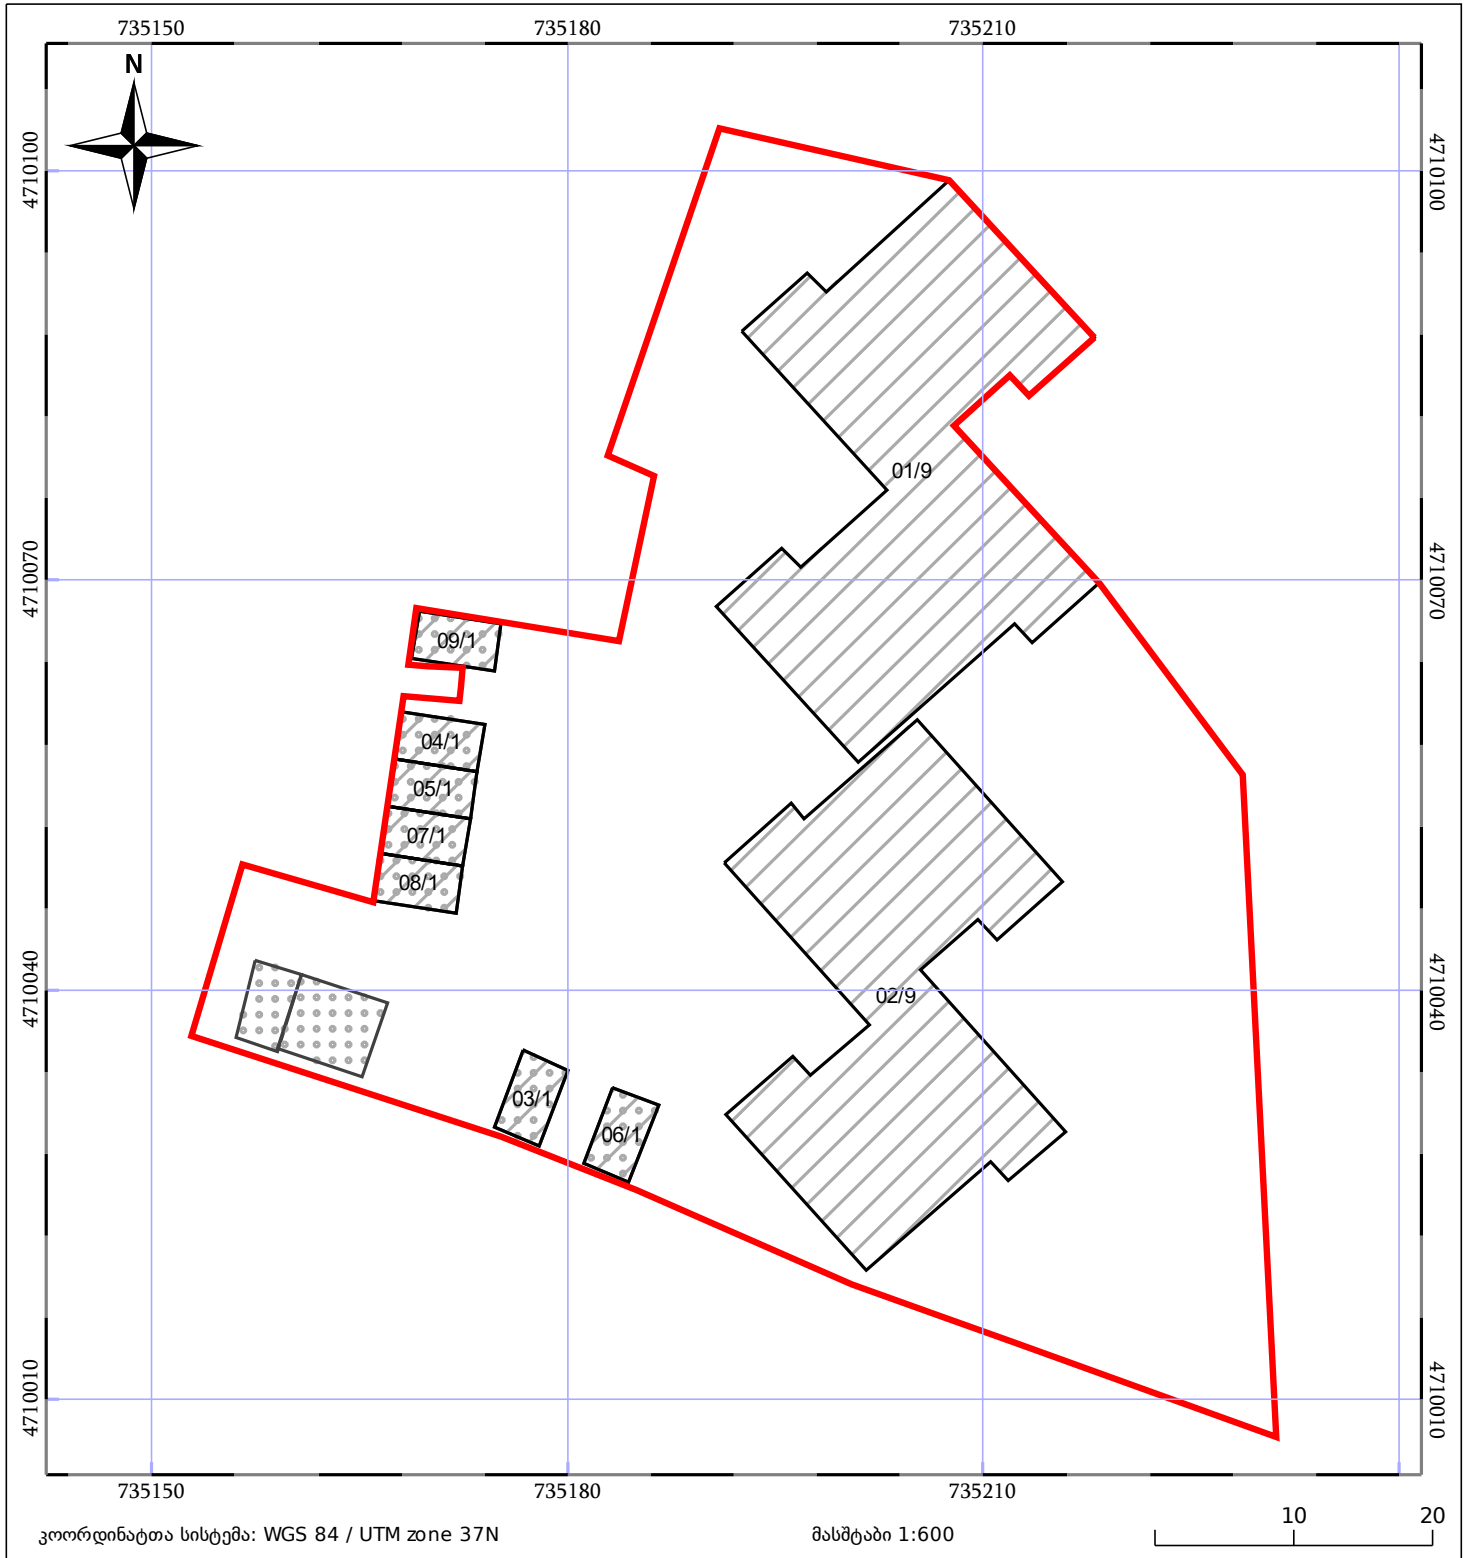

05/25	მშენებარე ნაგებობა		ნაკვეთის საკადასტრო საზღვარი	05/25	შენობა/ნაგებობა
	საზოგადოებრივი ნაგებობა		ტყის ფონდი		ვალდებულება