ნაკვეთი იცვლება 1/3ზე ნაკლებად,იმატებს ფართობს.

მიწის ნაკვეთის საკადასტრო კოდი:	*8420341004*
განცხადების რეგისტრაციის ნომერი:	882025216128
მიწის ნაკვეთის ფართობი:	*3138* კვ.მ.
დანიშნულება:	
მომზადების თარიღი:	27.02.25

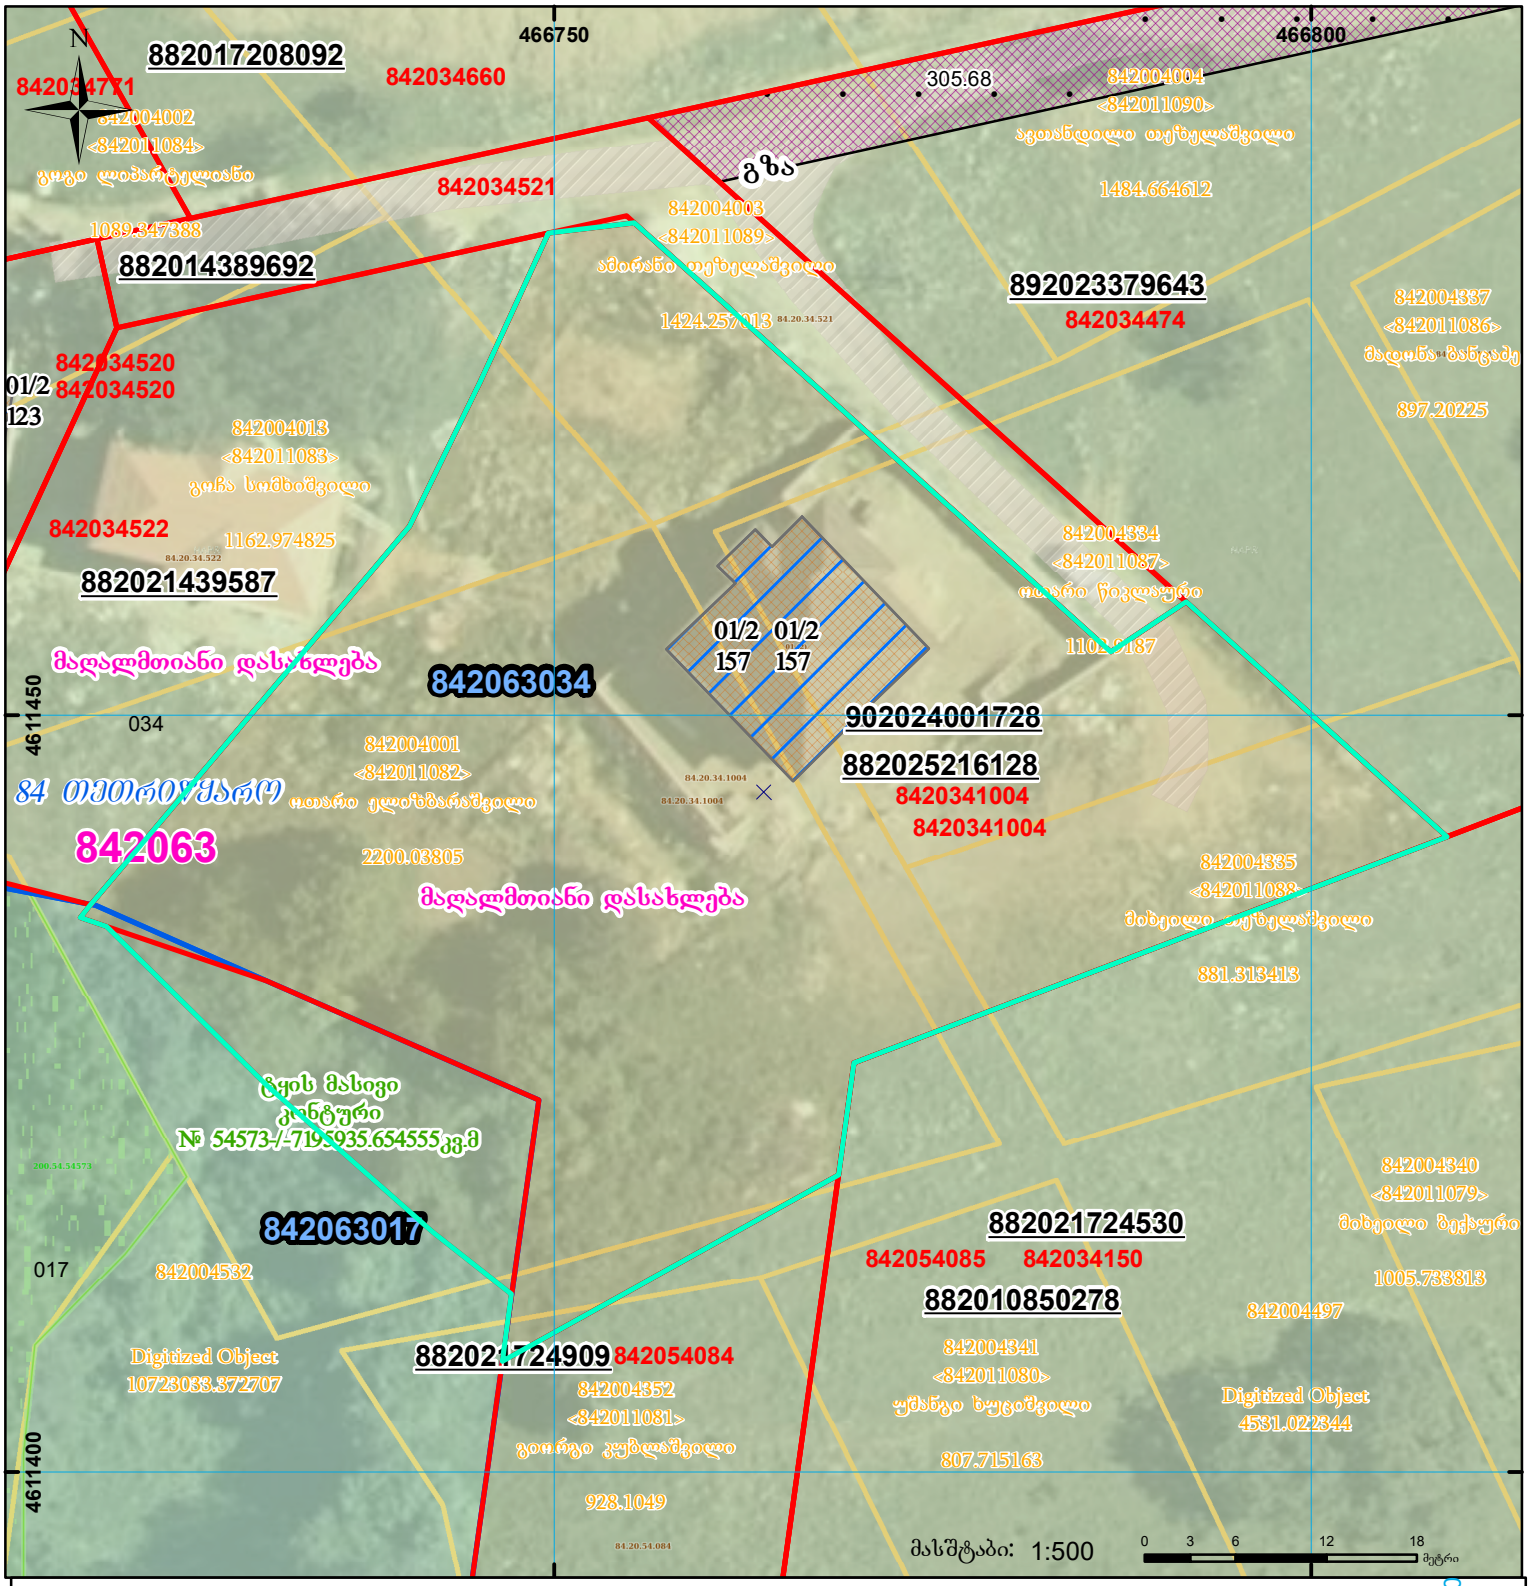

01/2	შენობა-ნაგებობა, პირობითი ნომერი/სართულიანობა		ვალდებულება		სარეგისტრაციოდ წარმოდგენილი ნაკვეთი
	მიწის ნაკვეთის საკადასტრო საზღვარი		მშენებარე ნაგებობა		ხაზობრივი ნაგებობა

UTM (საერთაშორისო) სისტემის კოორდ.