ქალაქის ვერსია არ არის წარმოდგენილი

სერვიტუტი იცვლება

| | |
|---|---|
| განცხადების რეგისტრაციის ნომერი: | 882026008291 |
| მიწის ნაკვეთის საკადასტრო კოდი: | *01.72.14.232.004* |
| მიწის ნაკვეთის ფართობი: | *8142* კვ.მ. |
| დანიშნულება: | |
| მომზადების თარიღი | 13.01.26 |

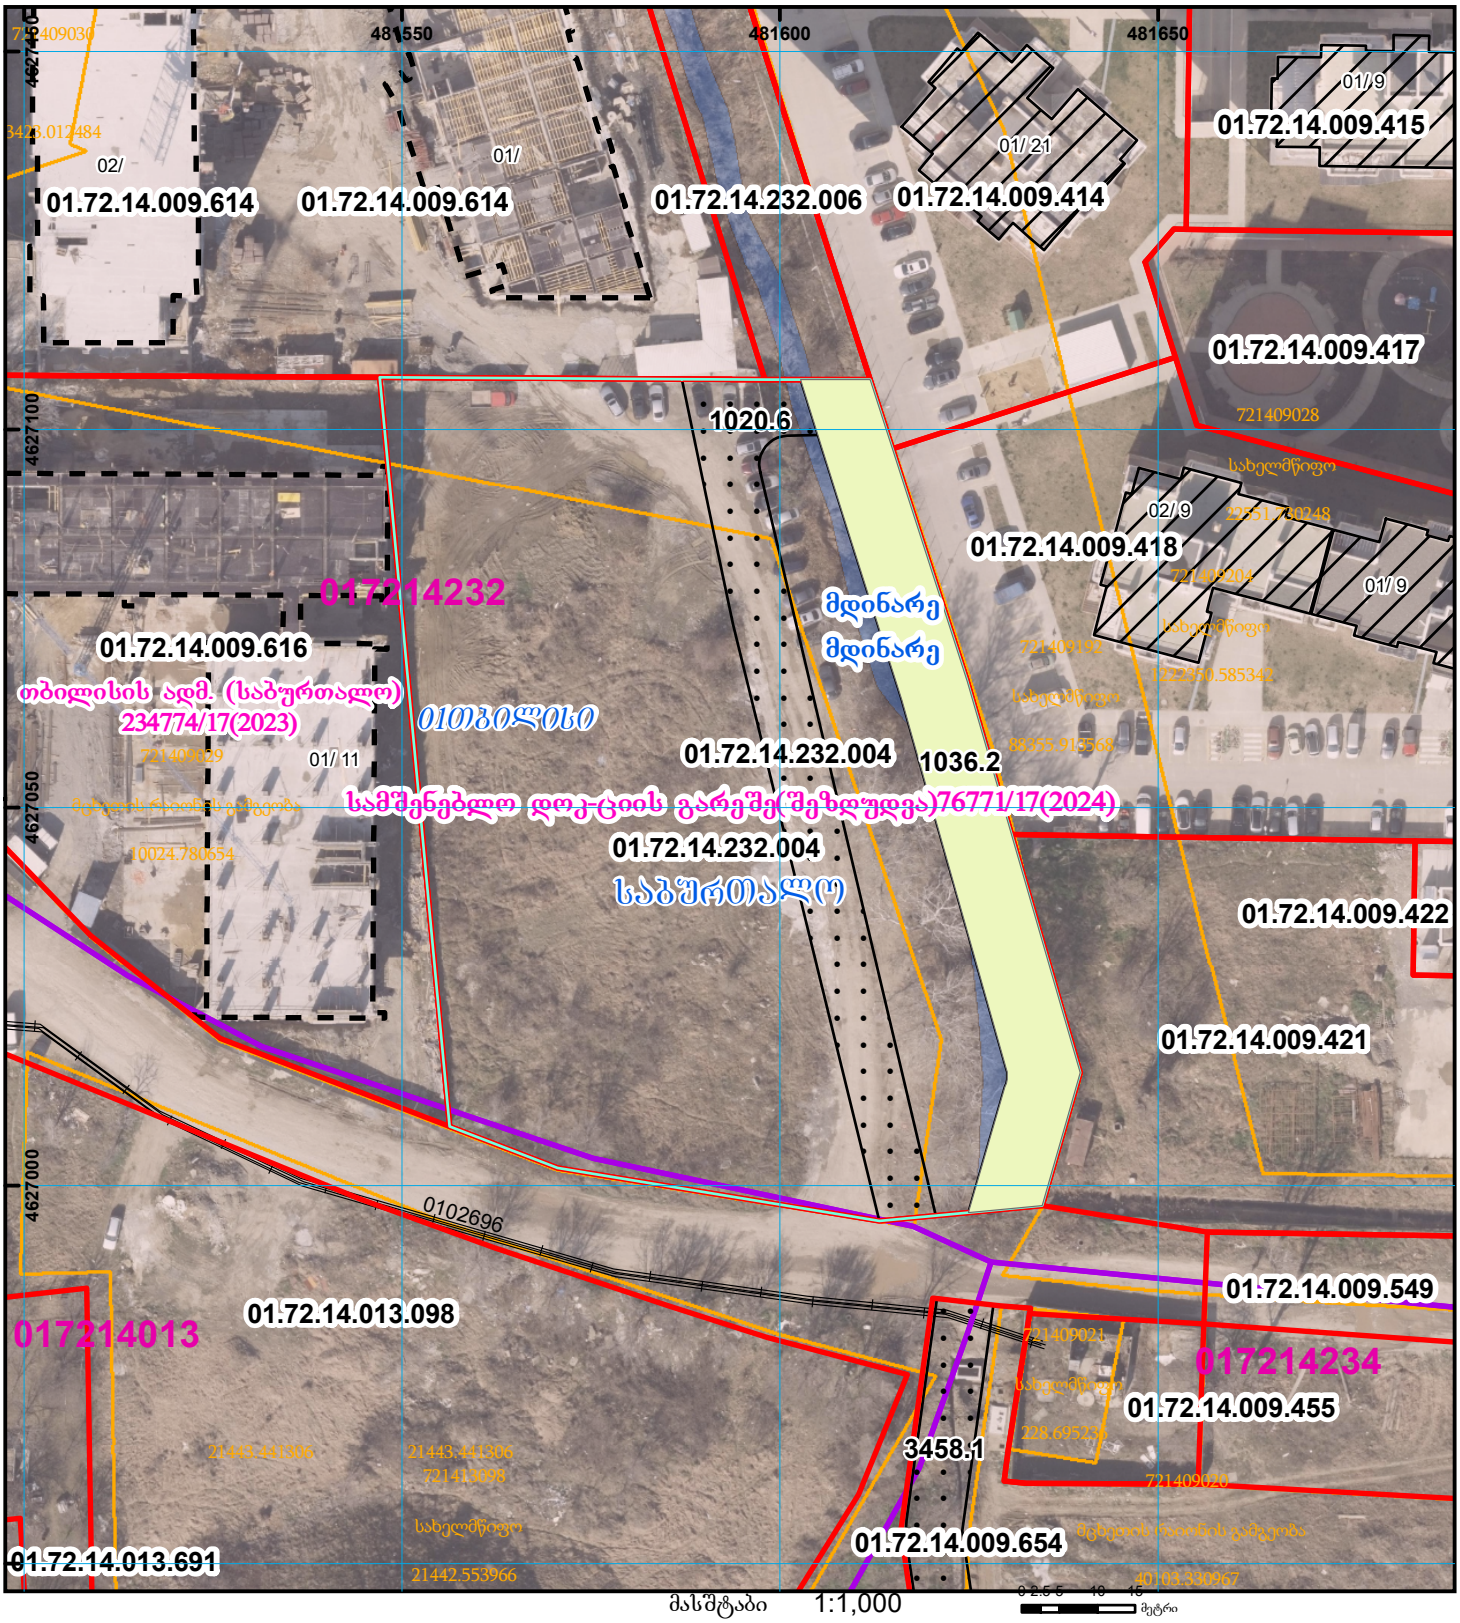


მასშტაბი 1:1,000

0 2.5 5 10 15 მეტრი

| | | | | | |
|---|---|---|---|---|---|
| 01/2 | შენობა-ნაგებობა, პირობითი ნომერი/სართულიანობა | | ვალდებულება | | ხაზობრივი ნაგებობა |
| | მიწის ნაკვეთის საკადასტრო საზღვარი | | მშენებარე ნაგებობა | | მიწისქვეშა ნაგებობა |

00'0 0.00 UTM (საერთაშორისო) სისტემის კოორდ.