
საქართველოს იუსტიციის სამინისტრო
საჯარო რეესტრის ეროვნული სააგენტო
საკადასტრო გეგმა

მიწის ნაკვეთის საკადასტრო კოდი: 43 31 68 259
განცხადების რეგისტრაციის ნომერი: 882014523533
მიწის ნაკვეთის ფართობი: *480* კვ.მ.
დანიშნულება: არასასოფლო-სამეურნეო

მომზადების თარიღი: 02.10.14

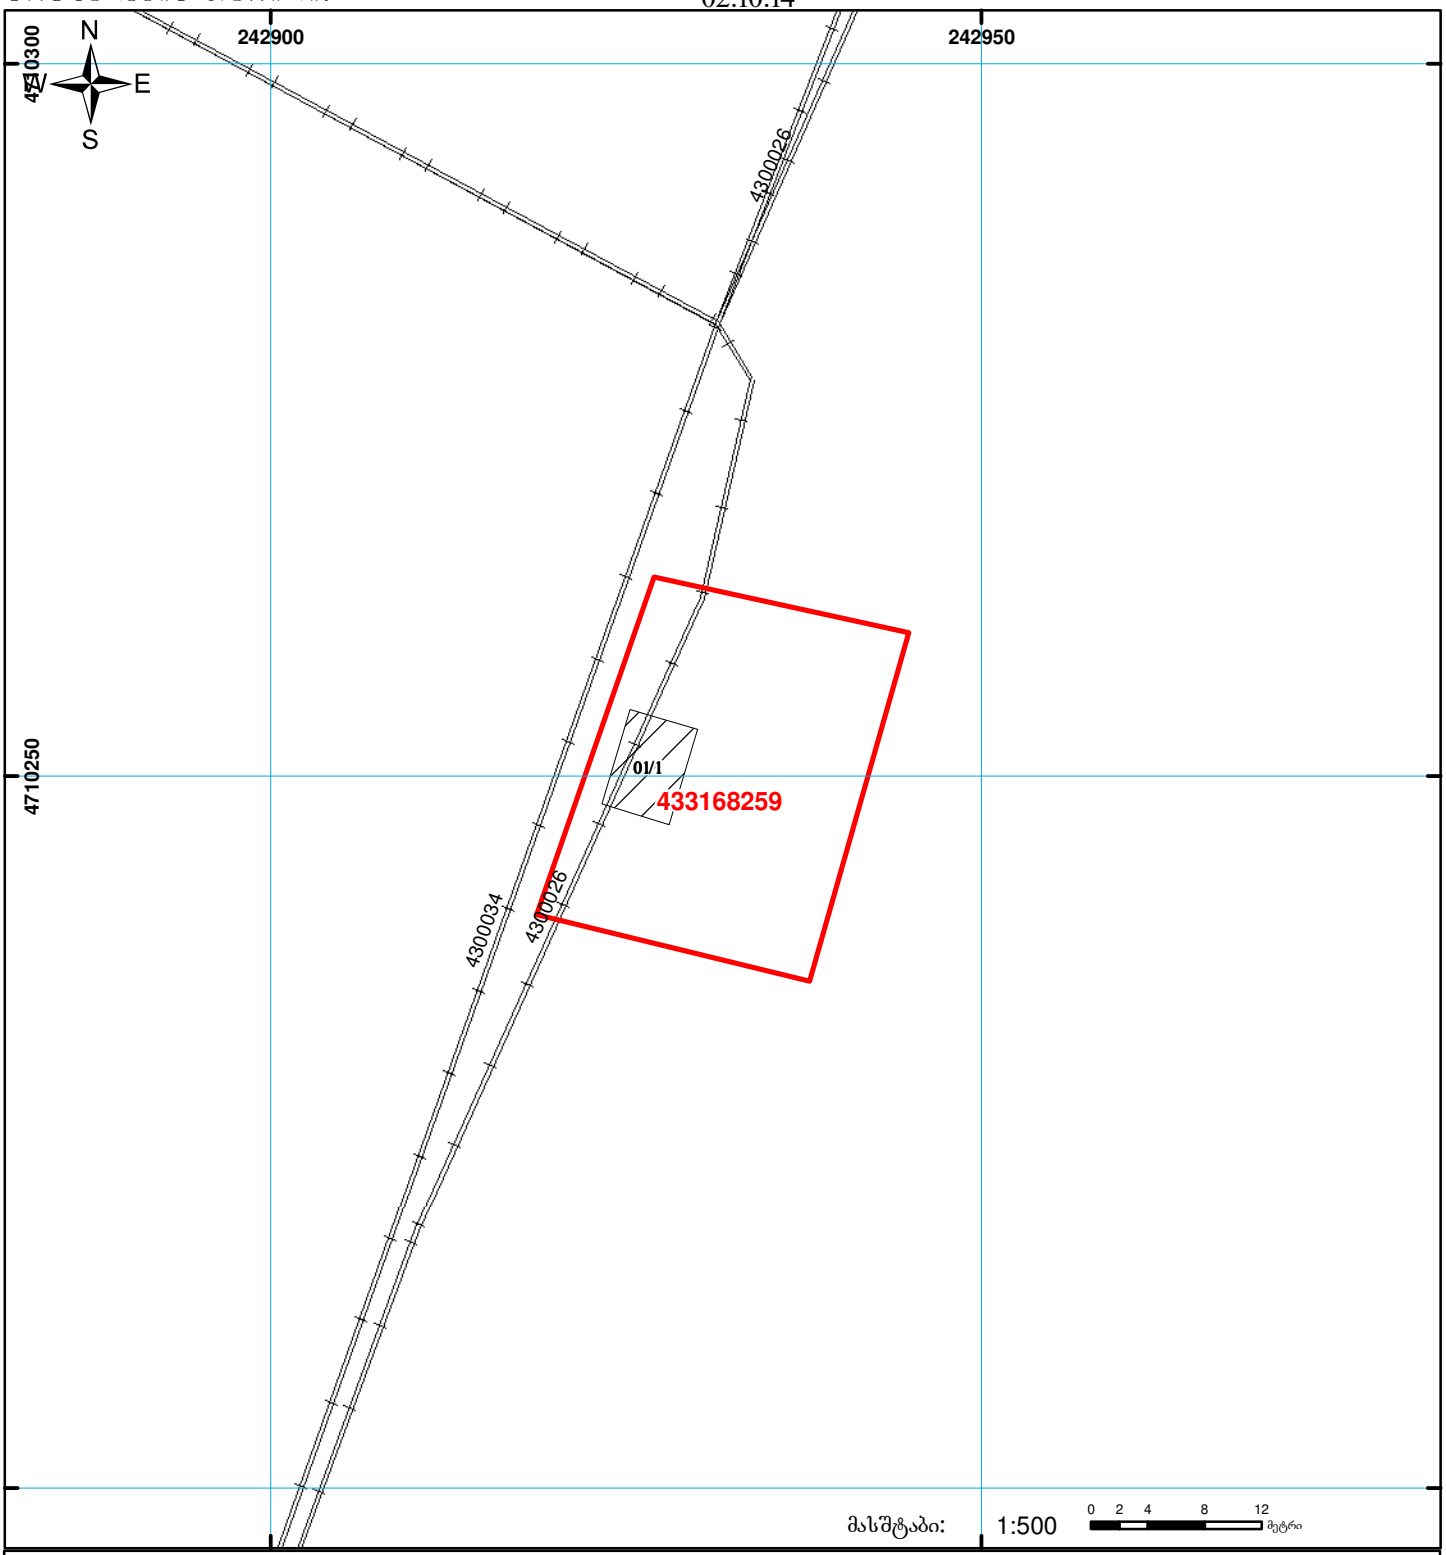

01/2 შენობა-ნაგებობა, პირობითი ნომერი/სართულიანობა
ვალდებულება
ხაზობრივი ნაგებობა
მიწის ნაკვეთის საკადასტრო საზღვარი
მშენებარე ნაგებობა
UTM (საერთაშორისო) სისტემის კოორდ.

საჯარო რეესტრის ეროვნული სააგენტო: თბილისი 0102 წმ. ნიკოლოზის/ნ. ჩხეიძის ქ. 2 ტელ: (995 32) 91 04 27; ფაქსი: (995 32) 91 03 41
ზუგდიდის სარეგისტრაციო სამსახური. ქ. ზუგდიდი, 2100 სტალინის ქ. № 5
www.napr.gov.ge