



საკადასტრო გეგმა

საქართველოს რეესტრის ეროვნული სააგენტო

საკადასტრო კოდი:

64.30.01.257

ნაკვეთის დანიშნულება:

სასოფლო-სამეურნეო(სათიბი)

განცხადების ნომერი:


882023961864

ფართობი:

4700 კვ.მ (WGS 84 / UTM zone 38N)

მომზადების თარიღი:

11/09/2023

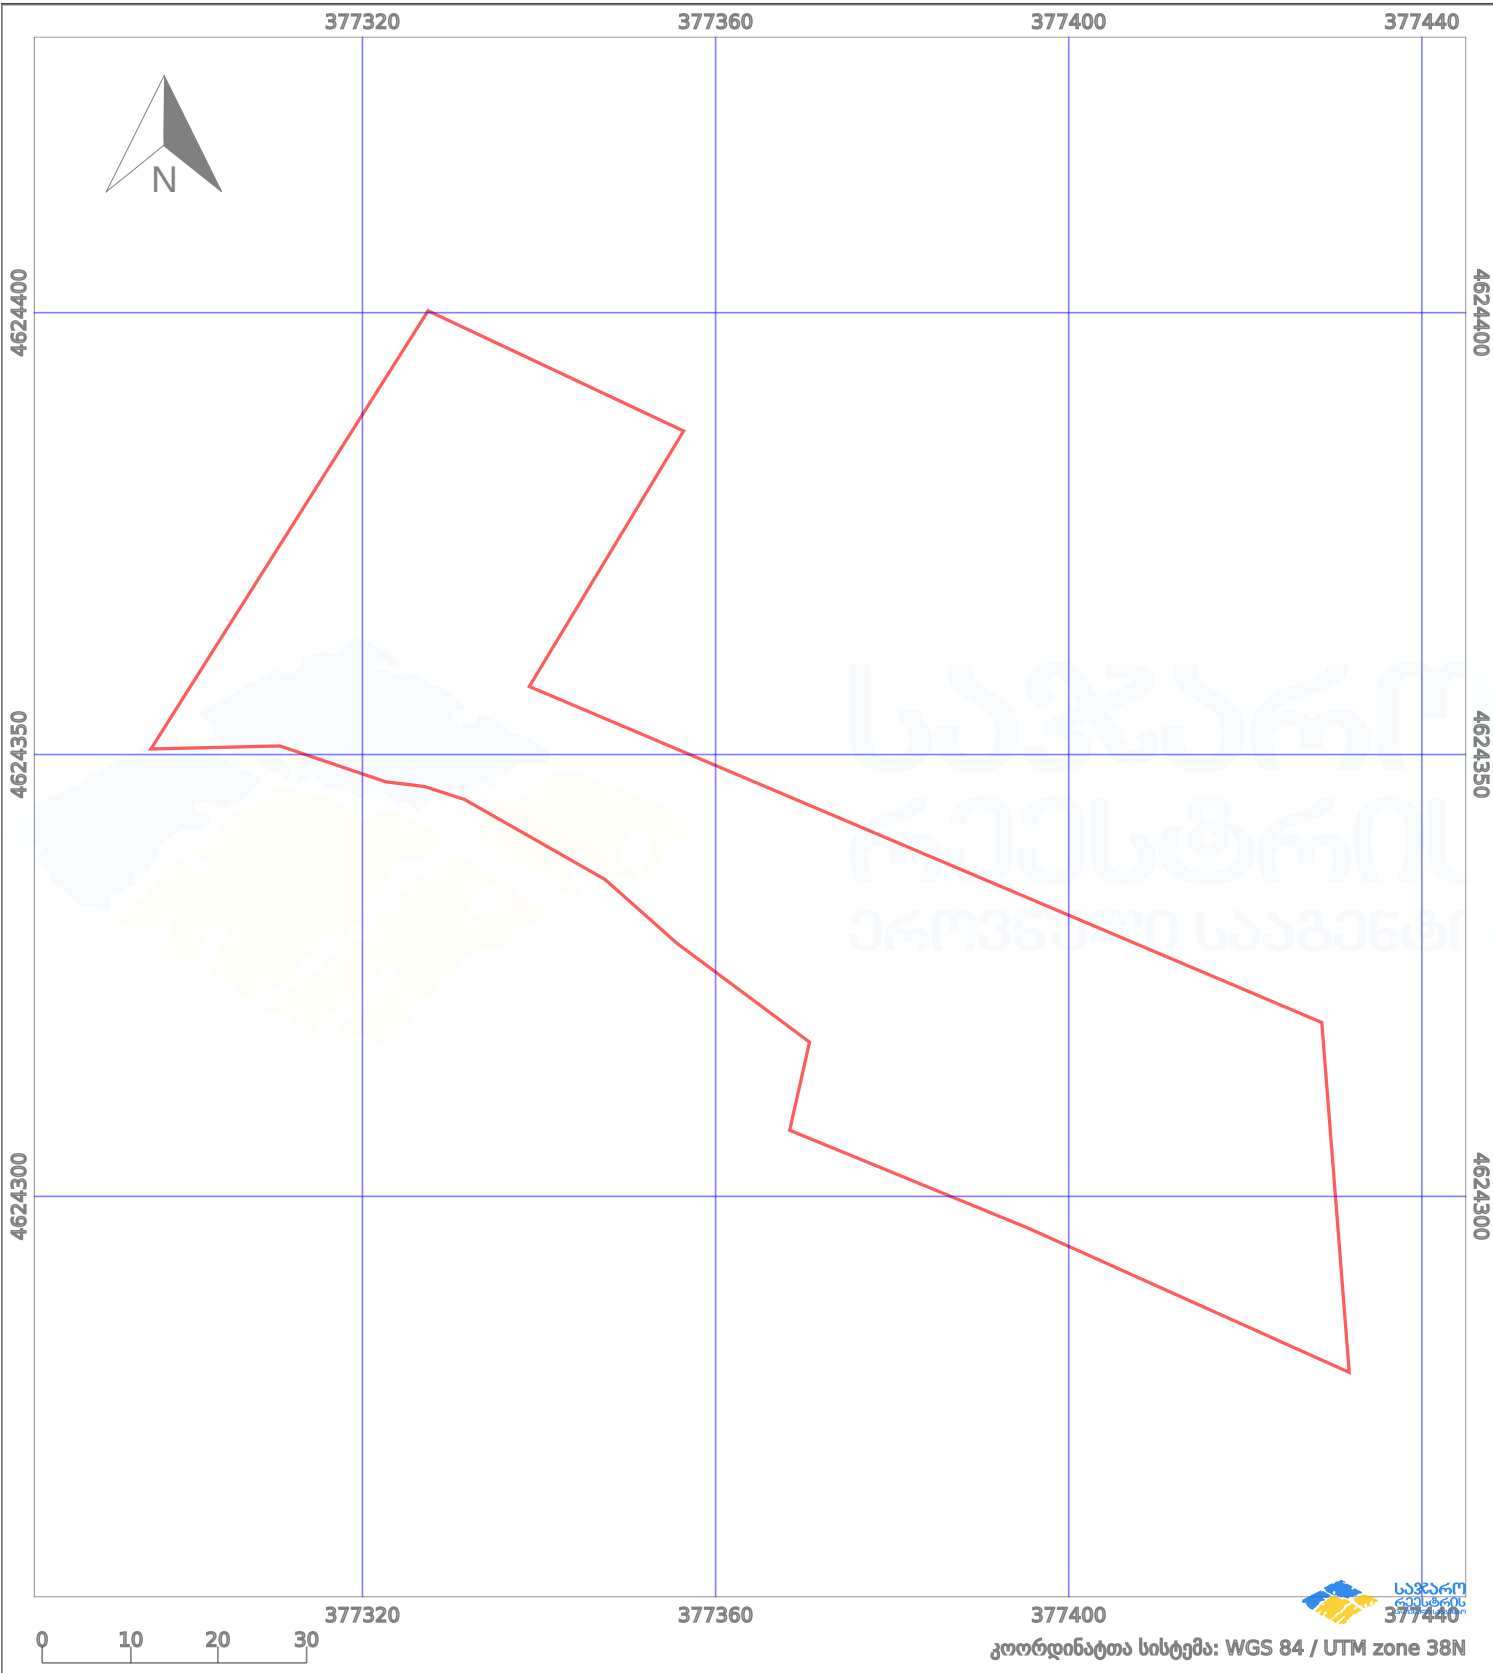

პირობითი აღნიშვნები:

- | | | | | | | | |
|--|-------------------|--|--------------------|--|--------------------|--|----------------|
| | ნაკვეთის საზღვარი | | მშენებარე ნაკებობა | | აშენებული ნაკებობა | | ქარსაფარი ზოლი |
| | საზღვარი ნაკებობა | | ტყის ფონდი | | ვალდებულება | | |