ნაკვეთი იდენტურია
იცვლება შენობის სართულიანობა
ქაღალდის ვერსიის პირველ გვერდზე წარმოდგენილია სერვიტუტი
მეორე გვერდზე და ელ. ვერსიაში სერვიტუტის ფენა არ ფიქსირდება

მიწის ნაკვეთის საკადასტრო კოდი:	*01.14.02.013.207*
განცხადების რეგისტრაციის ნომერი:	892023097746
მიწის ნაკვეთის ფართობი:	*3829* კვ.მ.

მომზადების თარიღი 24.10.23

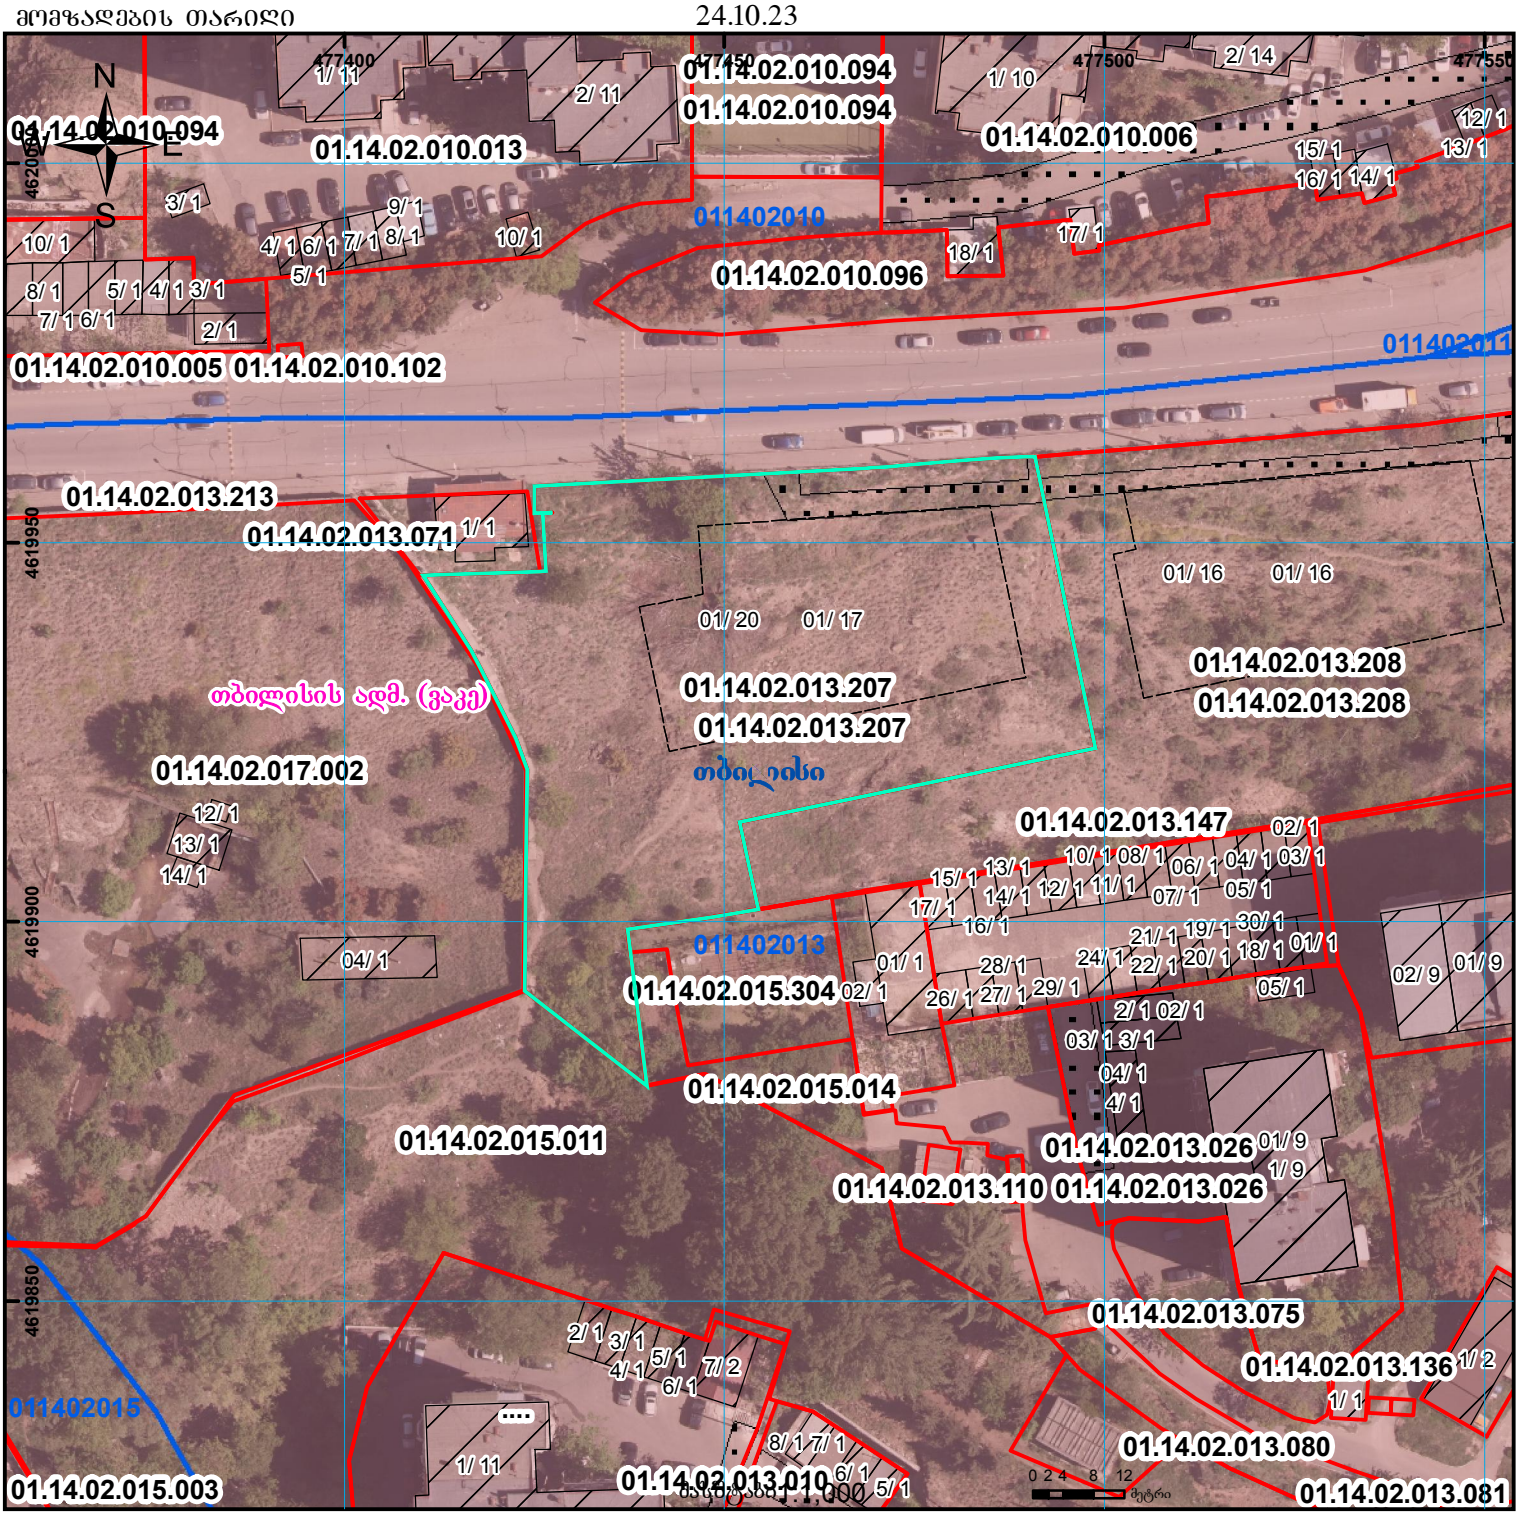

01/2 შენობა-ნაგებობა, პირობითი ნომერი/სართულიანობა	ვალდებულება	ხაზობრივი ნაგებობა	00.0 0.00 UTM (საერთაშორისო) სისტემის კოორდ.
მიწის ნაკვეთის საკადასტრო საზღვარი	მშენებარე ნაგებობა	მიწისქვეშა ნაგებობა	

საჯარო რეესტრის ეროვნული სააგენტო თბილისი 0102 წმ. ნიკოლოზის/ნ. ჩხეიძის ქ. 2 ტელ.: (995 32) 91 04 27; ფაქსი: (995 32) 91 03 41
საჯარო რეესტრის ეროვნული სააგენტო ქ.თბილისი ვახტანგ გორგასლის ქ.№22. ტელ.: (995 32) 91 04 27; ფაქსი: (995 32) 91 03 41
www.napr.gov.ge