1/3-ზე ნაკლებად იცვლება ნაკვეთის ადგილმდებარეობა

ზედდება რეგისტრირებულ მონაცემთან: 01.20.01.004.013

ელოდება 882019678083 განაცხადის დასრულებას

მიწის ნაკვეთის საკადასტრო კოდი:	*01.20.01.004.012*
განცხადების რეგისტრაციის ნომერი:	882019678048
მიწის ნაკვეთის ფართობი:	*451* კვ.მ.
დანიშნულება:	
მომზადების თარიღი	21.08.19

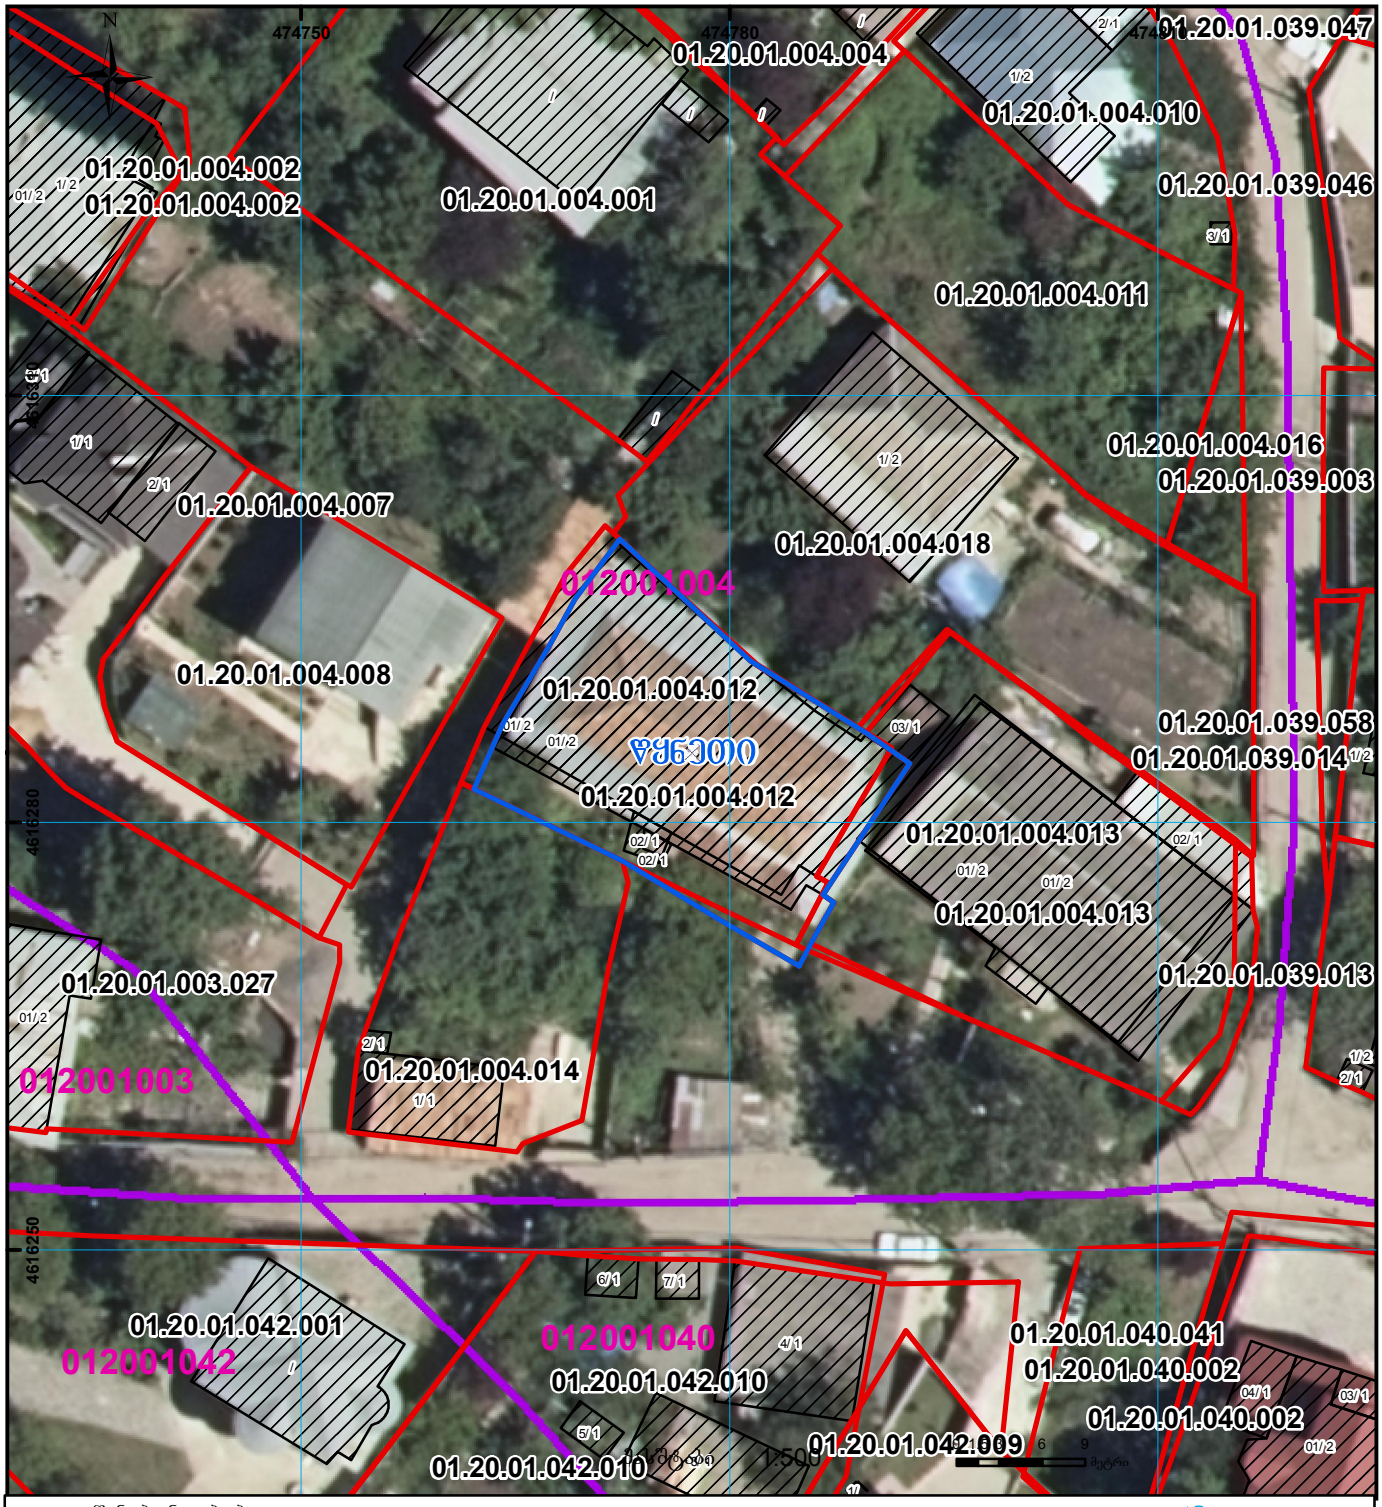

საჯარო რეესტრის ეროვნული სააგენტო თბილისი 0102 წ.მ. ნიკოლოზის/ნ. ჩხეიძის ქ. 2 ტელ.: (995 32) 91 04 27; ფაქსი: (995 32) 91 03 41
საჯარო რეესტრის ეროვნული სააგენტო თბილისი დ. აღმაშენებლის გამზ. 89/24 ტელ: (995 32) 94 13 65

www.napr.gov.ge