


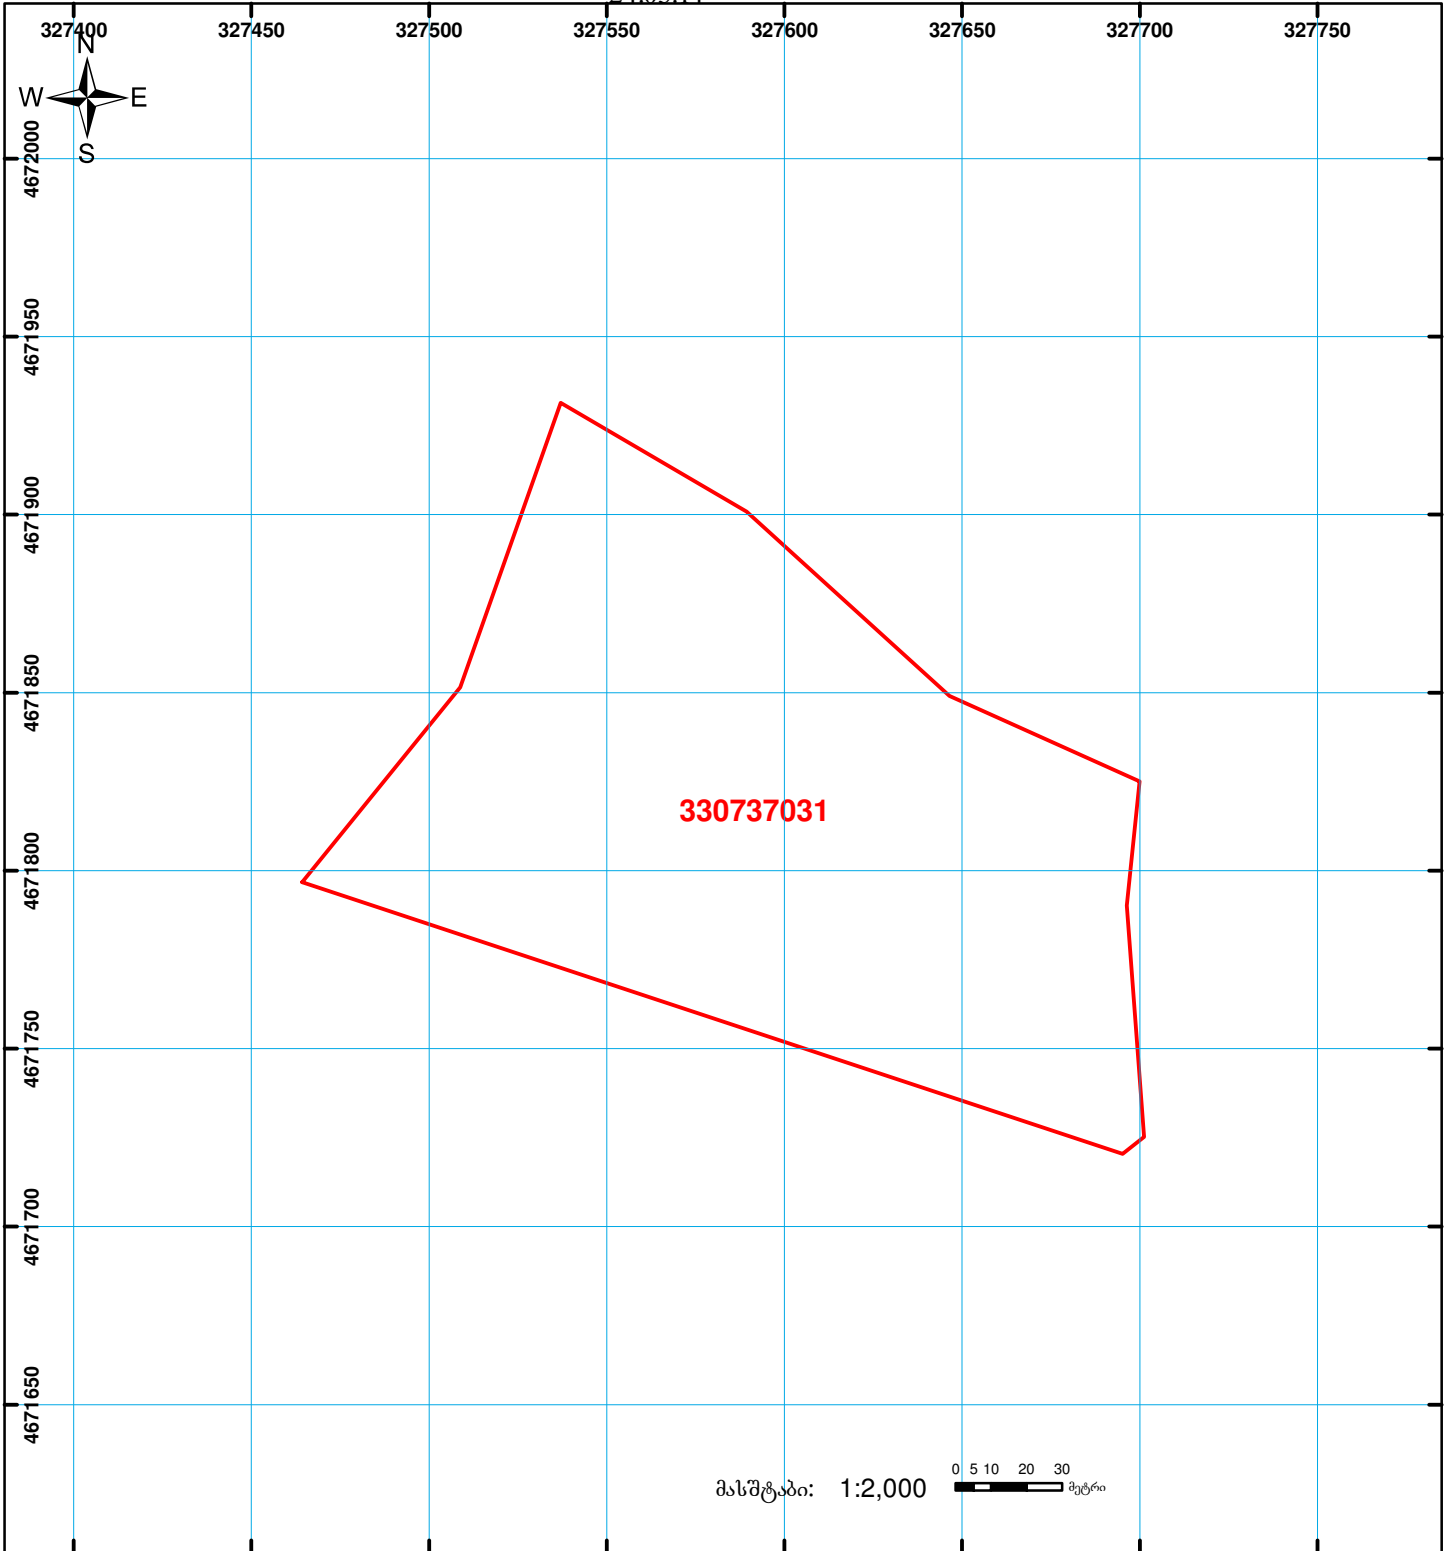

საქართველოს იუსტიციის სამინისტრო  
საჯარო რეგისტრის ეროვნული სააგენტო  
საკადასტრო ბეჭედი

მიწის ნაკვეთის საკადასტრო კოდი: 33 07 37 031  
ბანცნაგების რეგისტრაციის ნომერი: 882014148047  
მიწის ნაკვეთის ფართობი: 25783 კვ.მ.  
ღანიშნულება: სასოფლო-სამეურნეო  
კატეგორია: სახნავი  
მომზადების თარიღი: 24.03.14



|  |  |  |                    |  |                    |     |                                       |
|--|--|--|--------------------|--|--------------------|-----|---------------------------------------|
|  | შენიშნა-ნაგებობა, პირობითი ნომერი/სართულიანობა |  | ვალდებულება        |  | ხაზობრივი ნაგებობა |     | 00'0" (სეროპროექციის) სისტემის კოორდ. |
|  | მიწის ნაკვეთის საკადასტრო საზღვარი             |  | მშენებარე ნაგებობა |  |                    | UTM |                                       |