საქართველოს იუსტიციის სამინისტრო
საჯარო რეესტრის ეროვნული სააგენტო

სიტუაციური ნახაზი

ნაკვეთი იდენტურია
იცვლება განაშენიანება
აზომვით ნახაზზე და ელ. ვერსიაში სერვიტუტის ფენა არ არის წარმოდგენილი

განცხადების რეგისტრაციის ნომერი:	882021701883
მიწის ნაკვეთის საკადასტრო კოდი:	*01.17.09.034.074*
მიწის ნაკვეთის ფართობი:	*772* კვ.მ.
მომზადების თარიღი	24.08.21

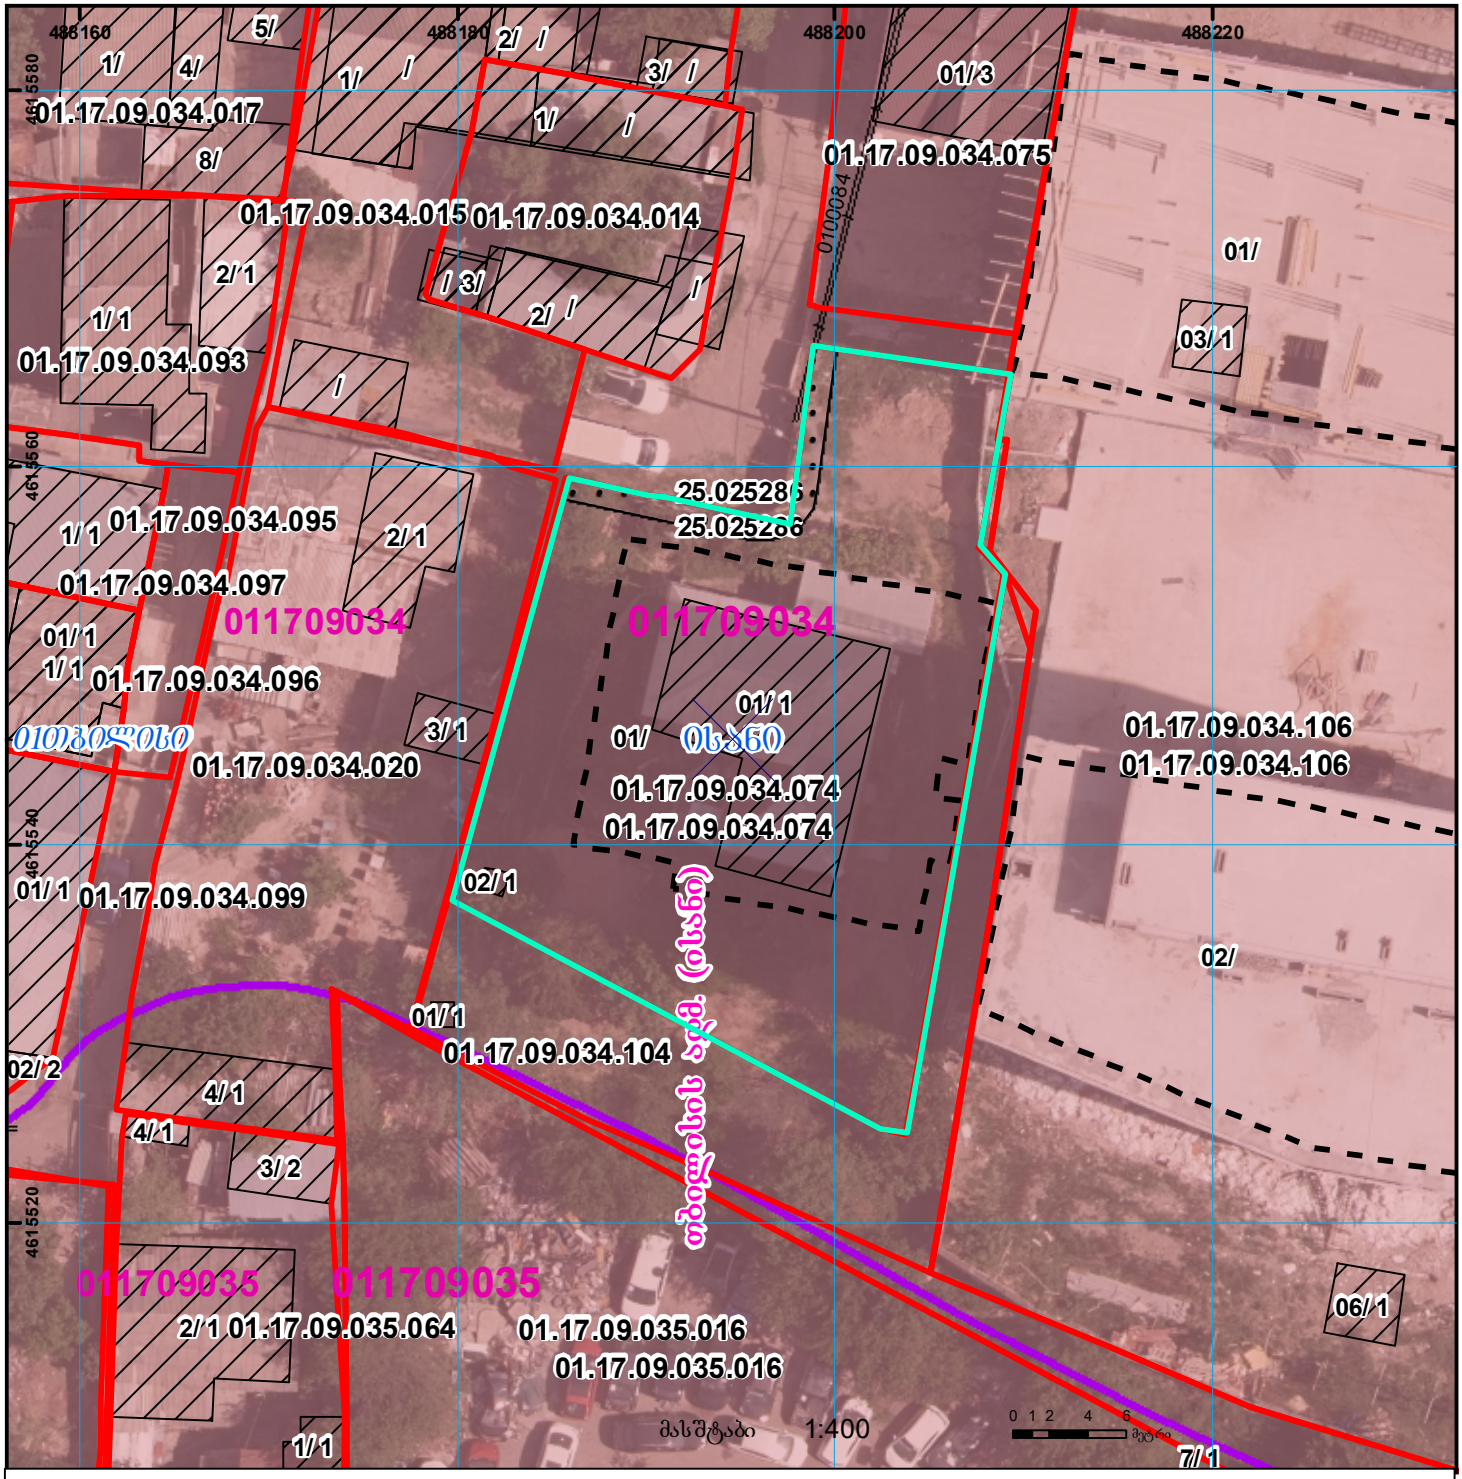

01/2 შენობა-ნაგებობა, პირობითი ნომერი/სართულიანობა	ვალდებულება	ხაზობრივი ნაგებობა	00:0 0.00 UTM (საერთაშორისო) სისტემის კოორდ.
მიწის ნაკვეთის საკადასტრო საზღვარი	მშენებარე ნაგებობა	მიწისქვეშა ნაგებობა	