




საქართველოს რეესტრის ეროვნული სააგენტო

საქართველოს იუსტიციის სამინისტრო  
საჯარო რეესტრის ეროვნული სააგენტო

საკადასტრო ბეჭედი

მიწის ნაკვეთის საკადასტრო კოდი: 74 06 12 060  
ბანცხალების რეგისტრაციის ნომერი: 882011304234  
მიწის ნაკვეთის ფართობი: 6000 კვ.მ.  
ღანიშნულება: სასოფლო-სამეურნეო  
კატეგორია:  
მომზადების თარიღი: 01.07.11

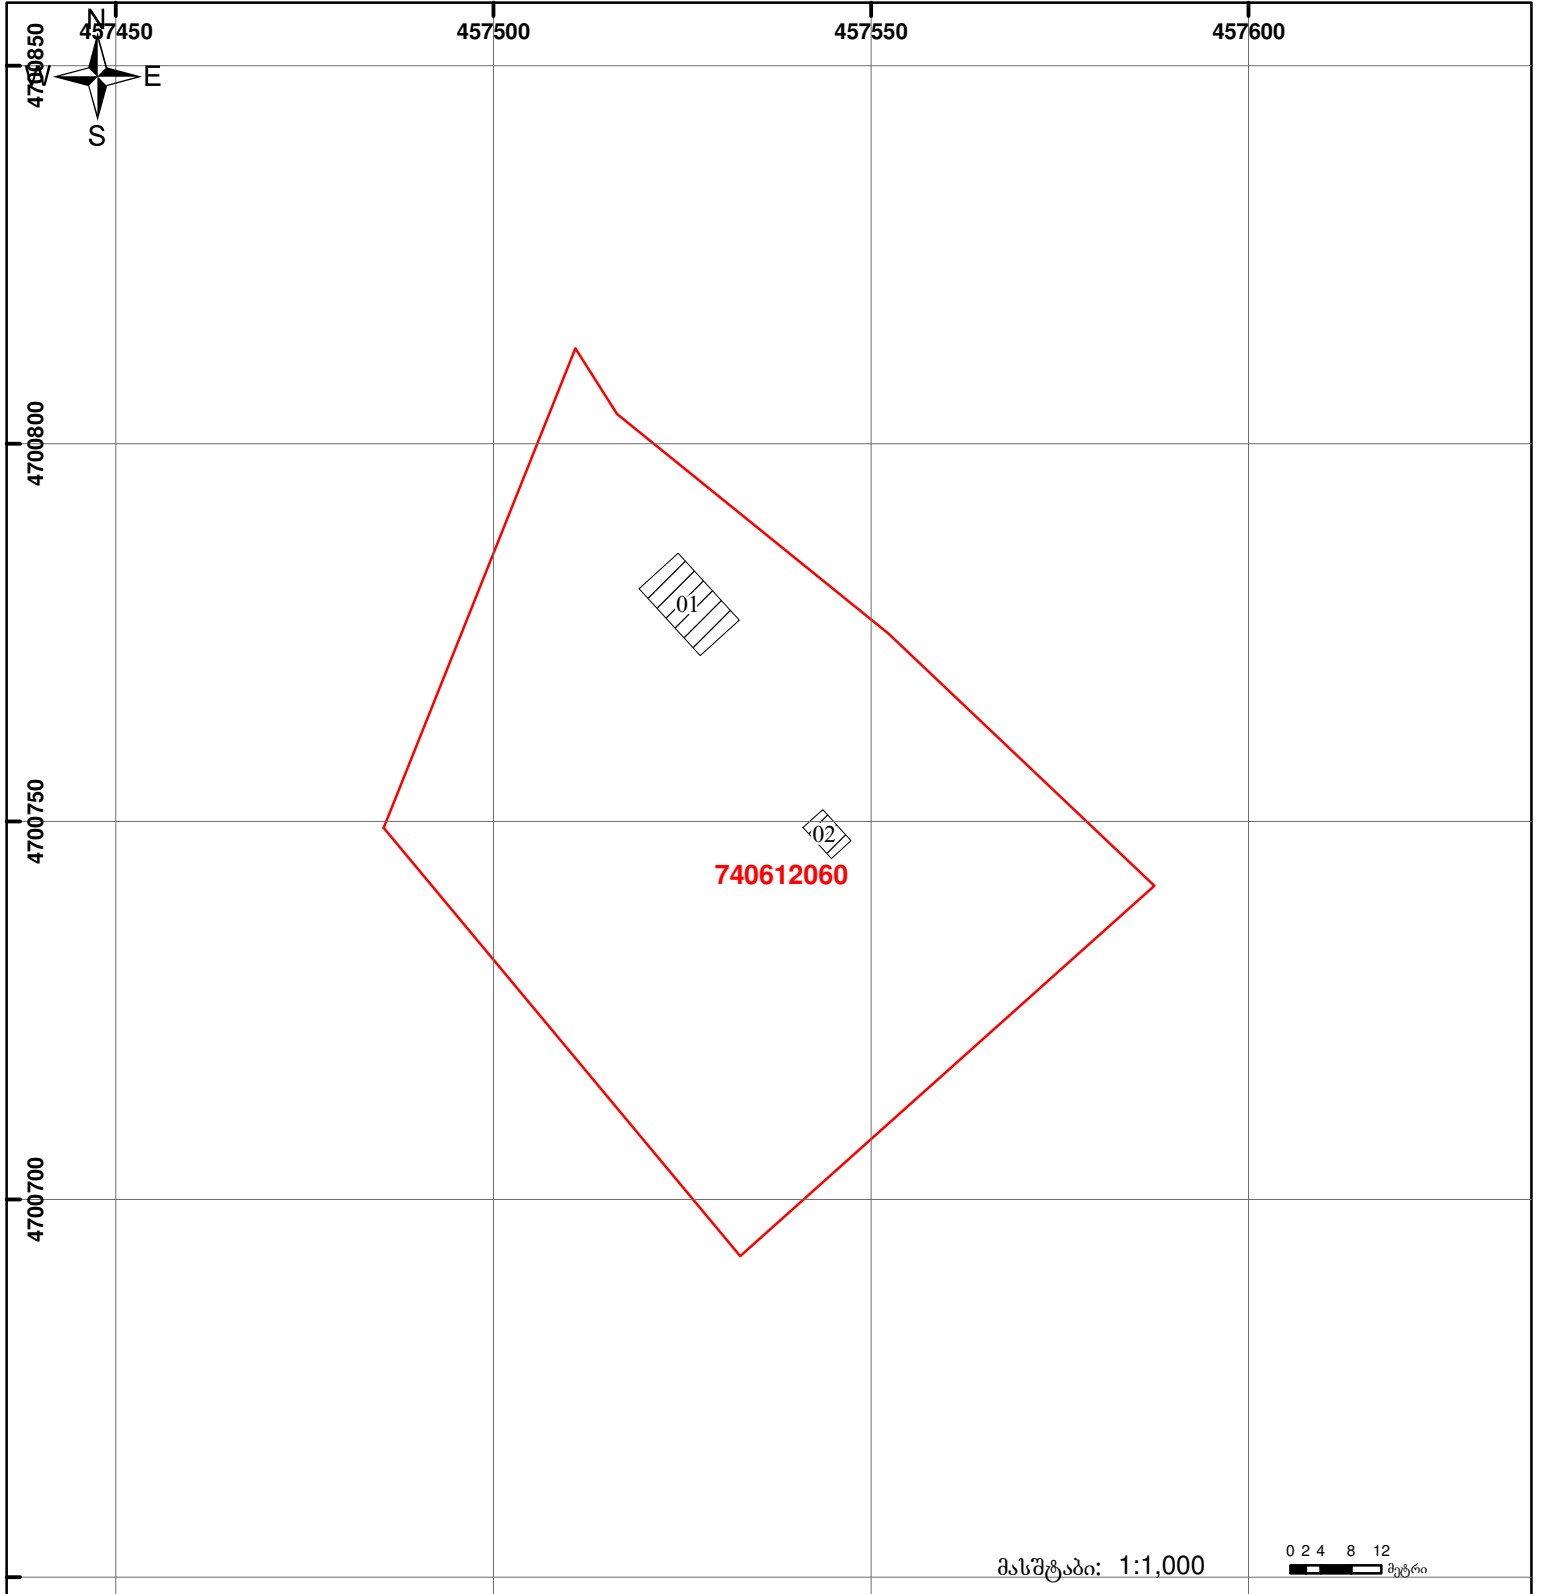

მასშტაბი: 1:1,000

0 2 4 8 12 მეტრი

- შენობა-ნაგებობა, პირობითი ნომერი/სართულიანობა
- ვაღებულება
- საზოგადოებრივი ნაგებობა
- მიწის ნაკვეთის საკადასტრო საზღვარი
- მშენებარე ნაგებობა

0.00  
00°0'  
UTM (საერთაშორისო) სისტემის კოორდ.