




საქართველოს იუსტიციის სამინისტრო  
საჯარო რეგისტრის ეროვნული სააგენტო

საჯარო რეგისტრის  
ეროვნული სააგენტო

რეგისტრირებული ნაკვეთის საზღვრების ადგილმდებარეობა და კონფიგურაცია შეცვლილია 1/3-მდე

ბანაცხადის რეგისტრაციის ნომერი: 882014671402

მომზადების თარიღი 15.12.14

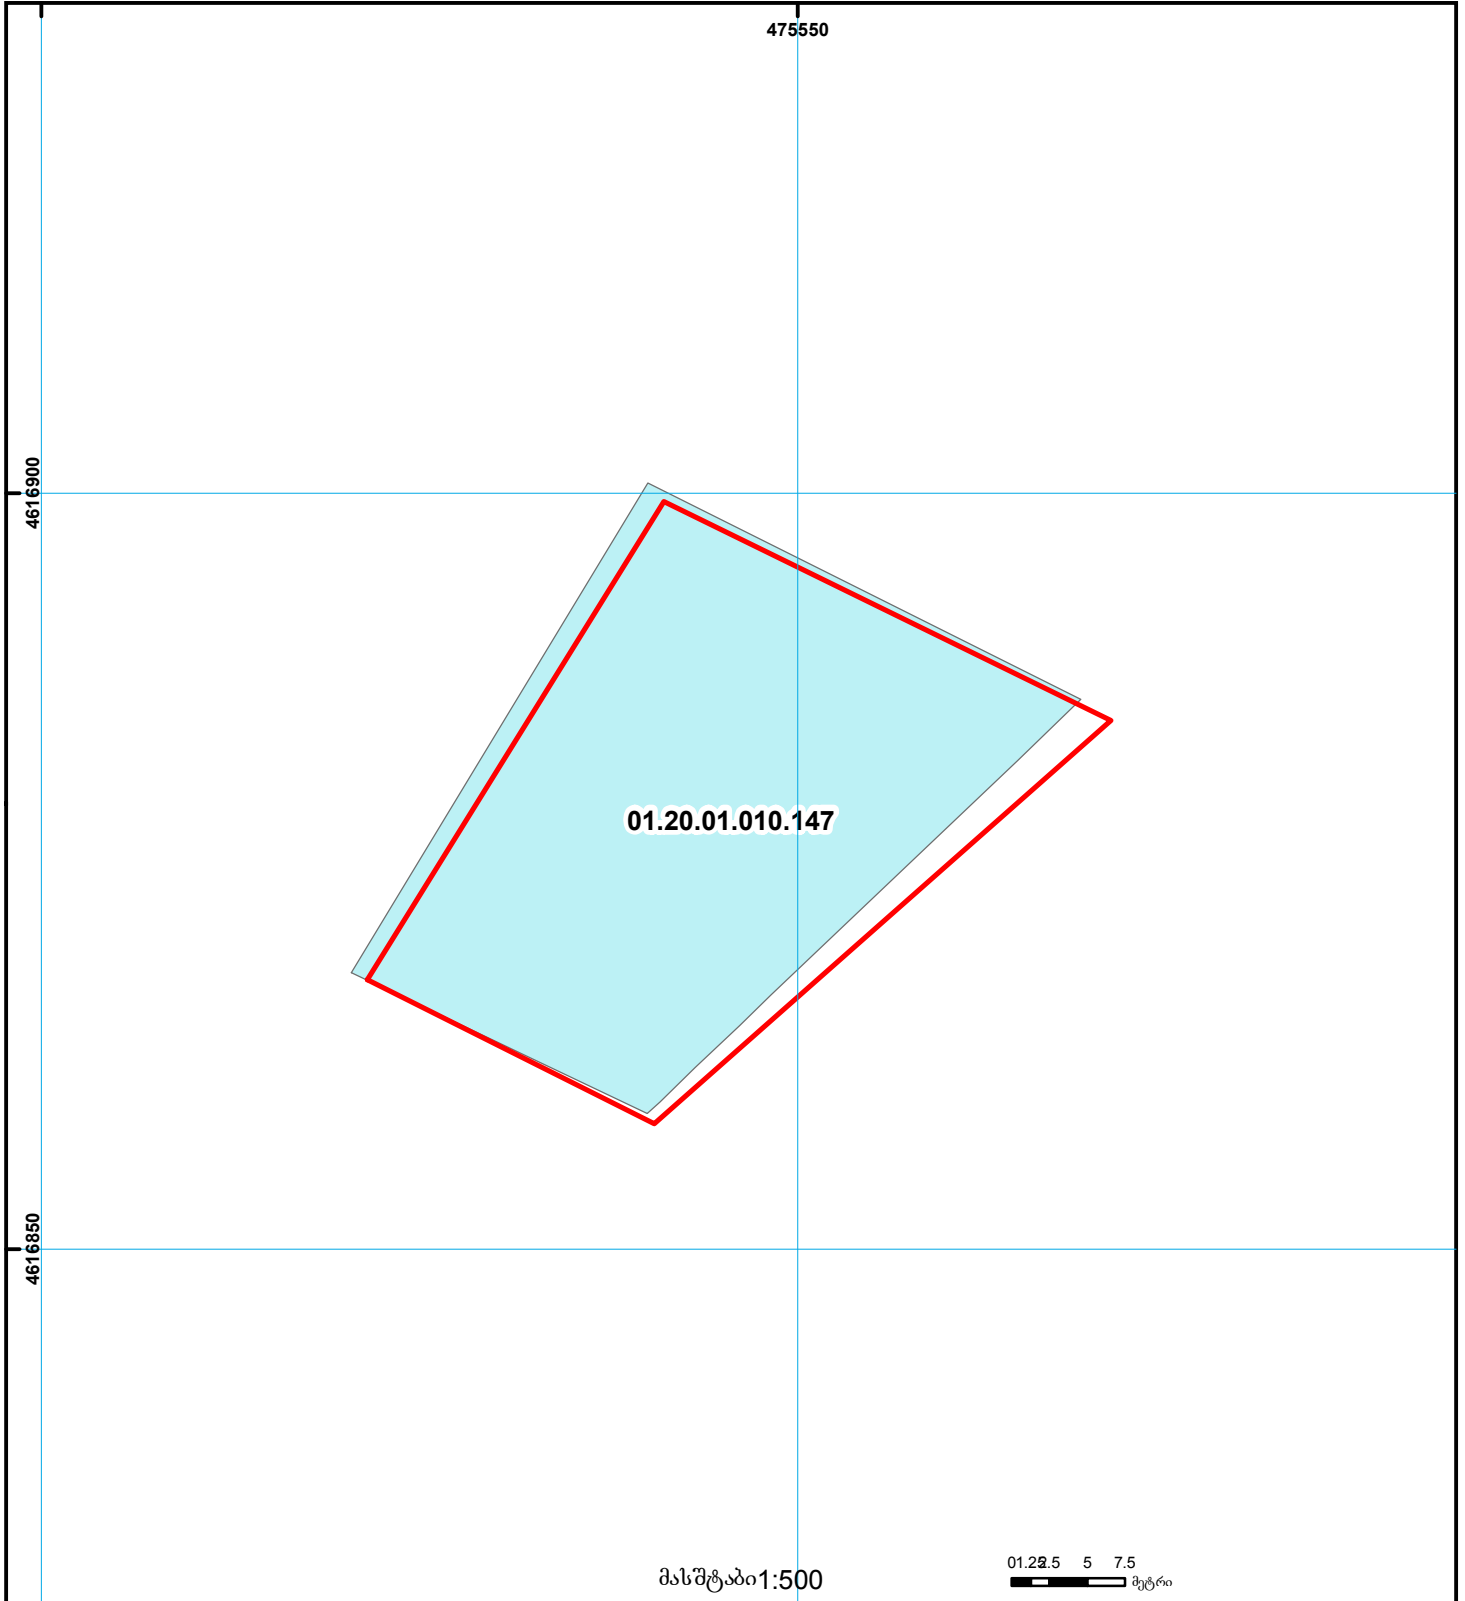

	შენიშნული ნაკვეთის საკადასტრო საზღვარი		სერვიტუტი		საზოგადოებრივი ნაკვეთი	 000 000 UTM (საერთაშორისო) სისტემის კოორდ.
	მიწის ნაკვეთის საკადასტრო საზღვარი		მშენებარე ნაკვეთი			