


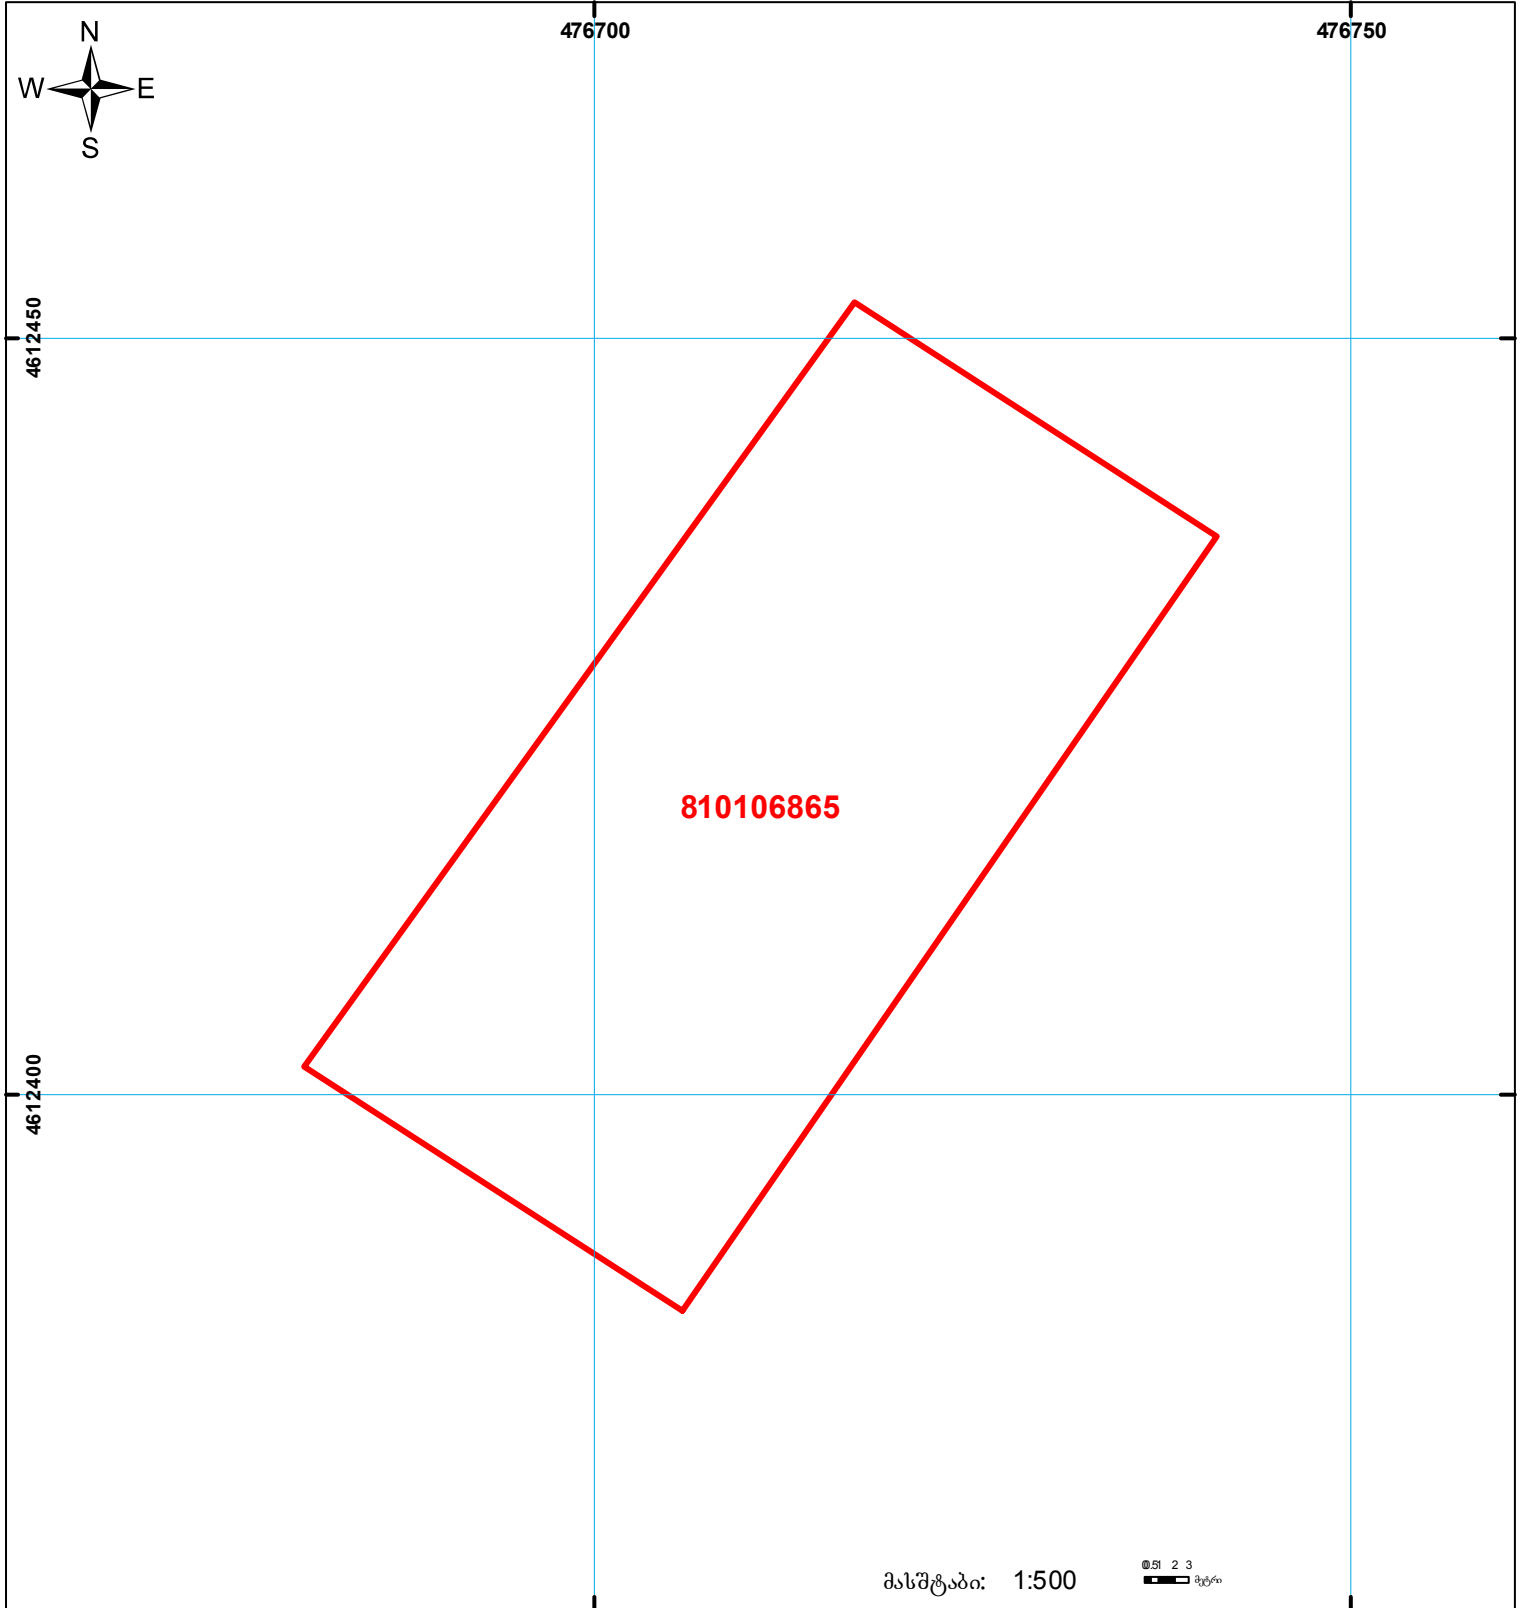

საქართველოს იუსტიციის სამინისტრო
საჯარო რეგისტრის ეროვნული სააგენტო
საკადასტრო ბეჭედი

მიწის ნაკვეთის საკადასტრო კოდი: 81 01 06 865
 განცხადების რეგისტრაციის ნომერი: 882013564010
 მიწის ნაკვეთის ფართობი: 1808 კვ.მ.
 დანიშნულება: სასოფლო-სამეურნეო
 კატეგორია:
 მომზადების თარიღი: 19.11.2013



	შენიშნული ნაკვეთი, პირობითი ნომერი/სართულიანობა		ვადდება		საზღვრის ნაკვეთი
	მიწის ნაკვეთის საკადასტრო საზღვარი		მშენებარე ნაკვეთი		

00°0' 0.00'
UTM (საერთაშორისო) სისტემის კოორდ.