საჯარო რეესტრი

29.11.36.022 კოდი დაკორექტირდა 882024618369 განაცხადის სასარგებლოდ დეშიფრირებით

მიწის ნაკვეთის საკადასტრო კოდი: *291136022*
განცხადების რეგისტრაციის ნომერი: 892024754619
მიწის ნაკვეთის ფართობი: *2494* კვ.მ.
დანიშნულება:
მომზადების თარიღი: 11.11.24

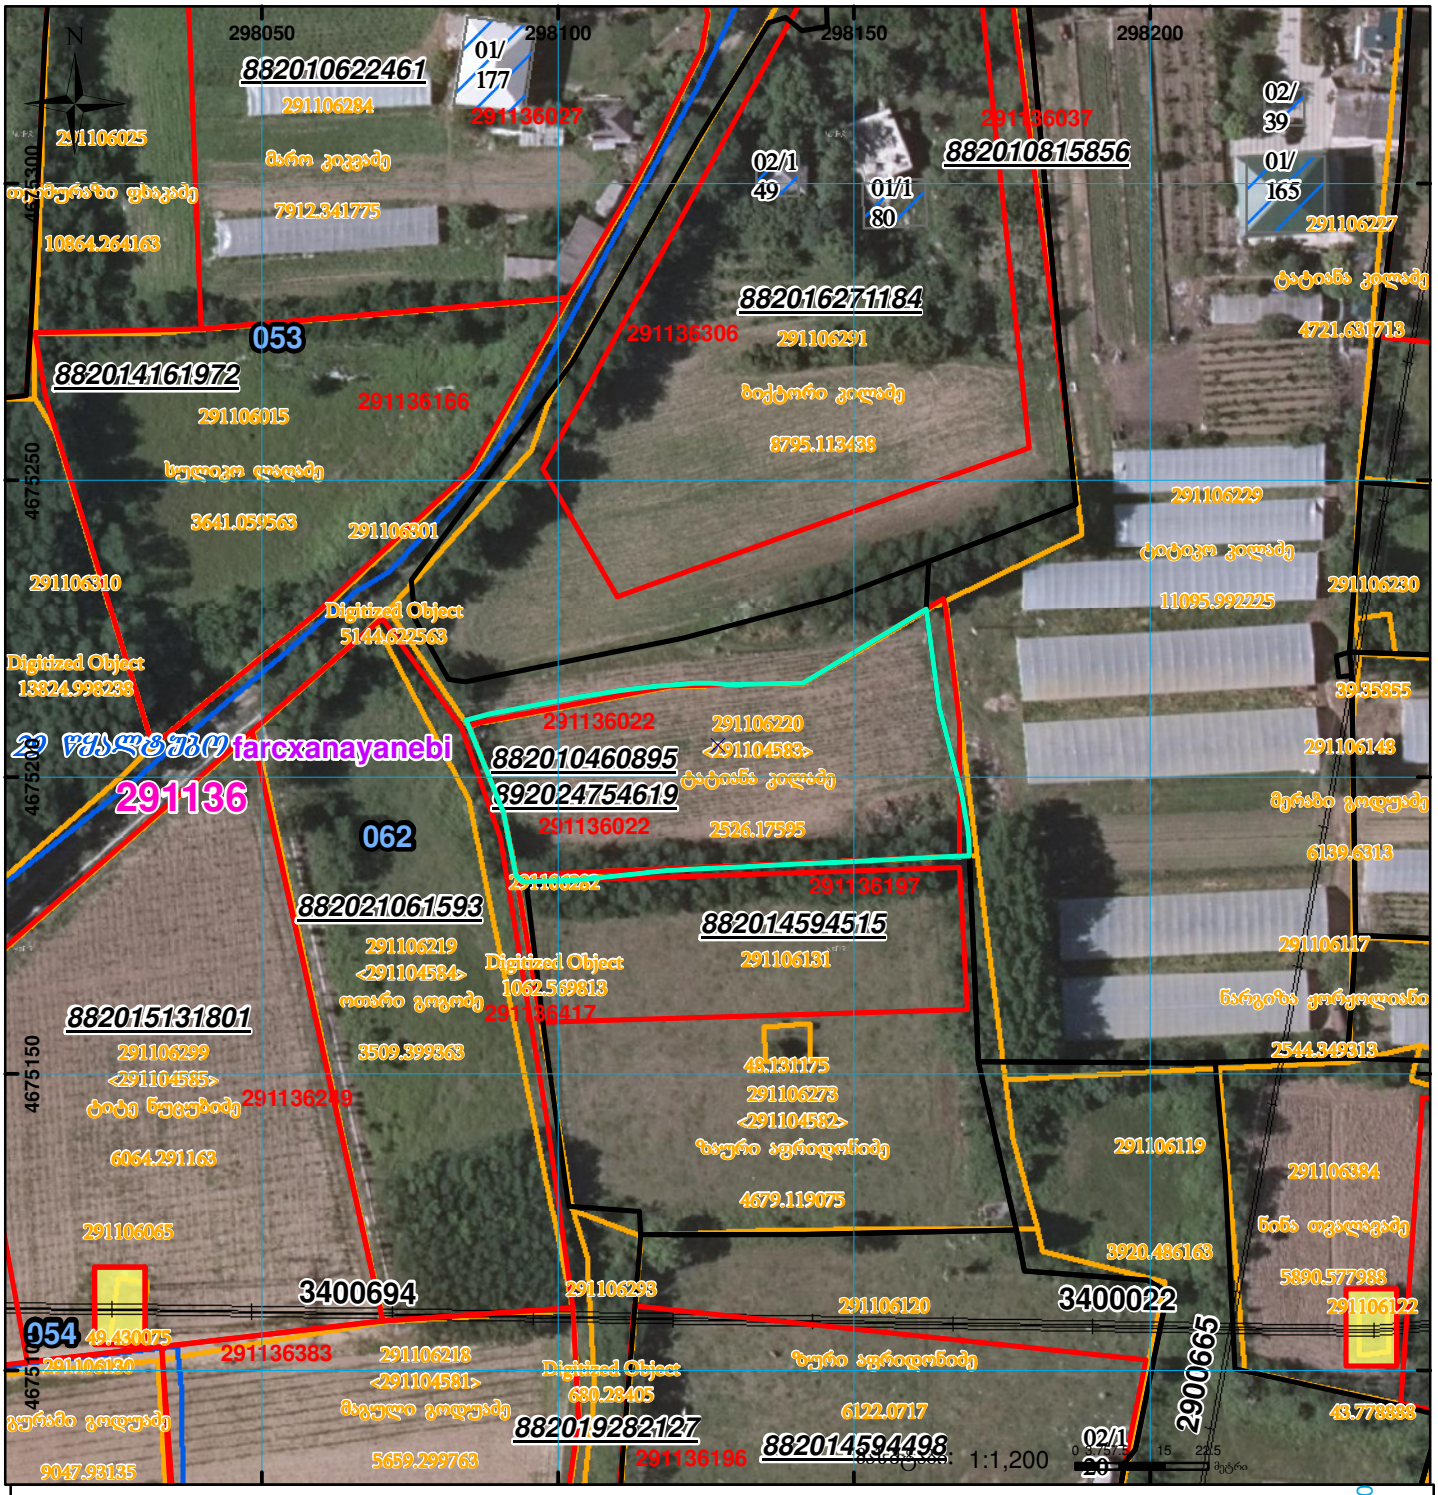

01/2 შენობა-ნაგებობა, პირობითი ნომერი/სართულიანობა
ვალდებულება
სარეგისტრაციოდ წარმოდგენილი ნაკვეთი
მიწის ნაკვეთის საკადასტრო საზღვარი
მშენებარე ნაგებობა
ხაზობრივი ნაგებობა
UTM (საერთაშორისო) სისტემის კოორდ.