




საქართველოს რეესტრის ეროვნული სააგენტო

საქართველოს იუსტიციის სამინისტრო  
საჯარო რეესტრის ეროვნული სააგენტო  
საკადასტრო გეგმა

მიწის ნაკვეთის საკადასტრო კოდი: 72 04 24 504  
ბანცნაღების რეგისტრაციის ნომერი: 882014318853  
მიწის ნაკვეთის ფართობი: 1000 კვ.მ.  
დანიშნულება: სასოფლო-სამეურნეო  
კატეგორია:  
მოგზაურობის თარიღი: 20.06.14

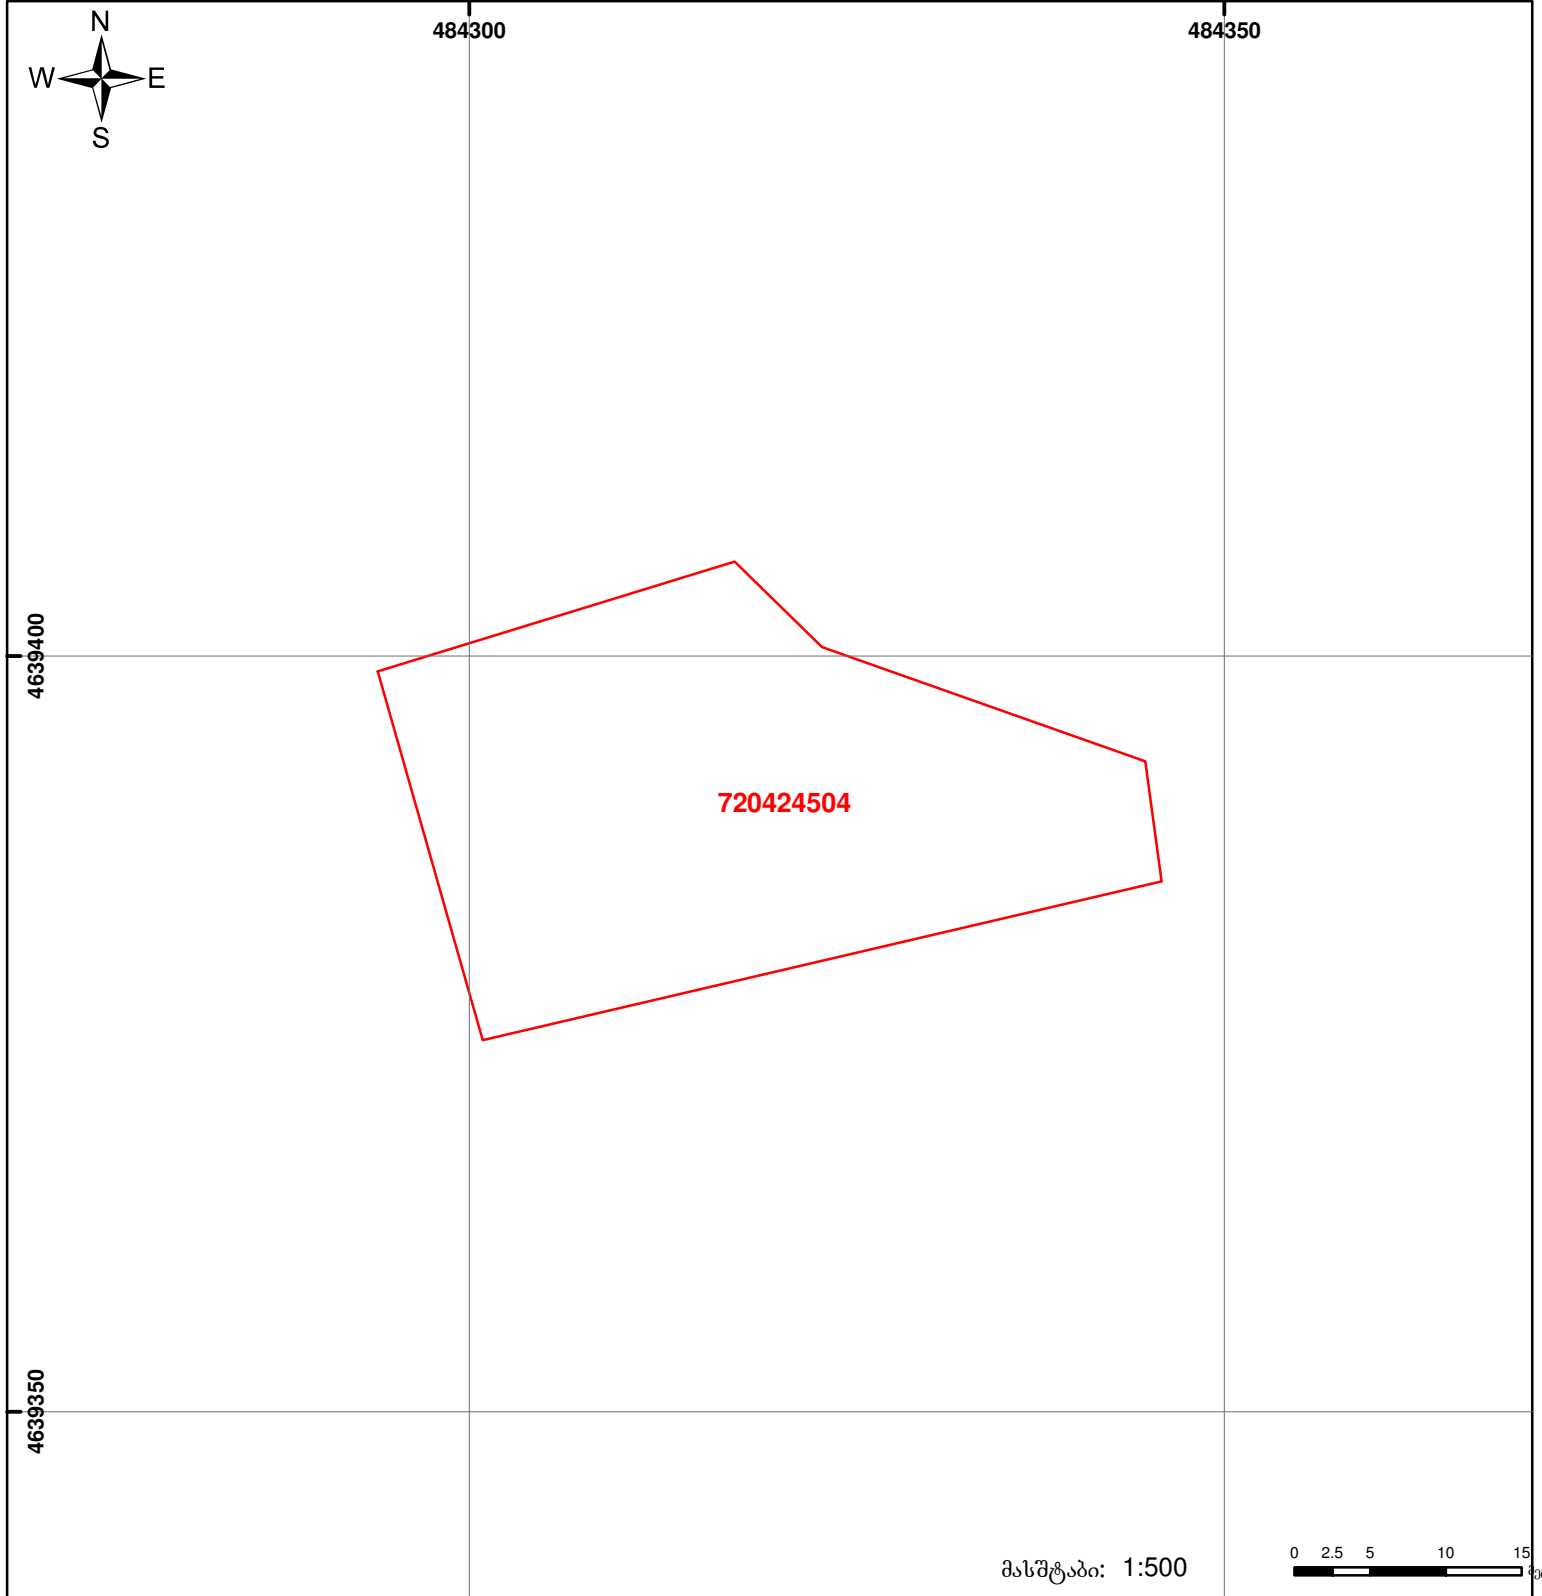

	შენიშვნა-ნაგებობა, პირობითი ნომერი/სართულიანობა		ვალდებულება		საზოგადოებრივი ნაგებობა
	მიწის ნაკვეთის საკადასტრო საზღვარი		მშენებარე ნაგებობა		

0 2.5 5 10 15 მეტრი  
00'0" (საერთაშორისო) სისტემის კოორდ. UTM