საჯარო რეესტრი

საქართველოს იუსტიციის სამინისტრო
საჯარო რეესტრის ეროვნული სააგენტო

სიტუაციური ნახაზი
აზომვით ნახაზზე ერთ-ერთი შენობის ნუმერაცია არასწორია (დამოუკიდებელ ნაკვეთზე შენობა 01-ით უნდა იყოს აღნიშნული,არა 04-ით).
ელ.ვერსია და ქაღალდის ვერსია შეუსაბამოა ერთ-ერთი დანაყოფის ფართობით.

მიწის ნაკვეთის საკადასტრო კოდი:	*01.20.01.079.034*
განცხადების რეგისტრაციის ნომერი:	882016774370
მიწის ნაკვეთის ფართობი:	*466* კვ.მ.
მომზადების თარიღი	09.11.16

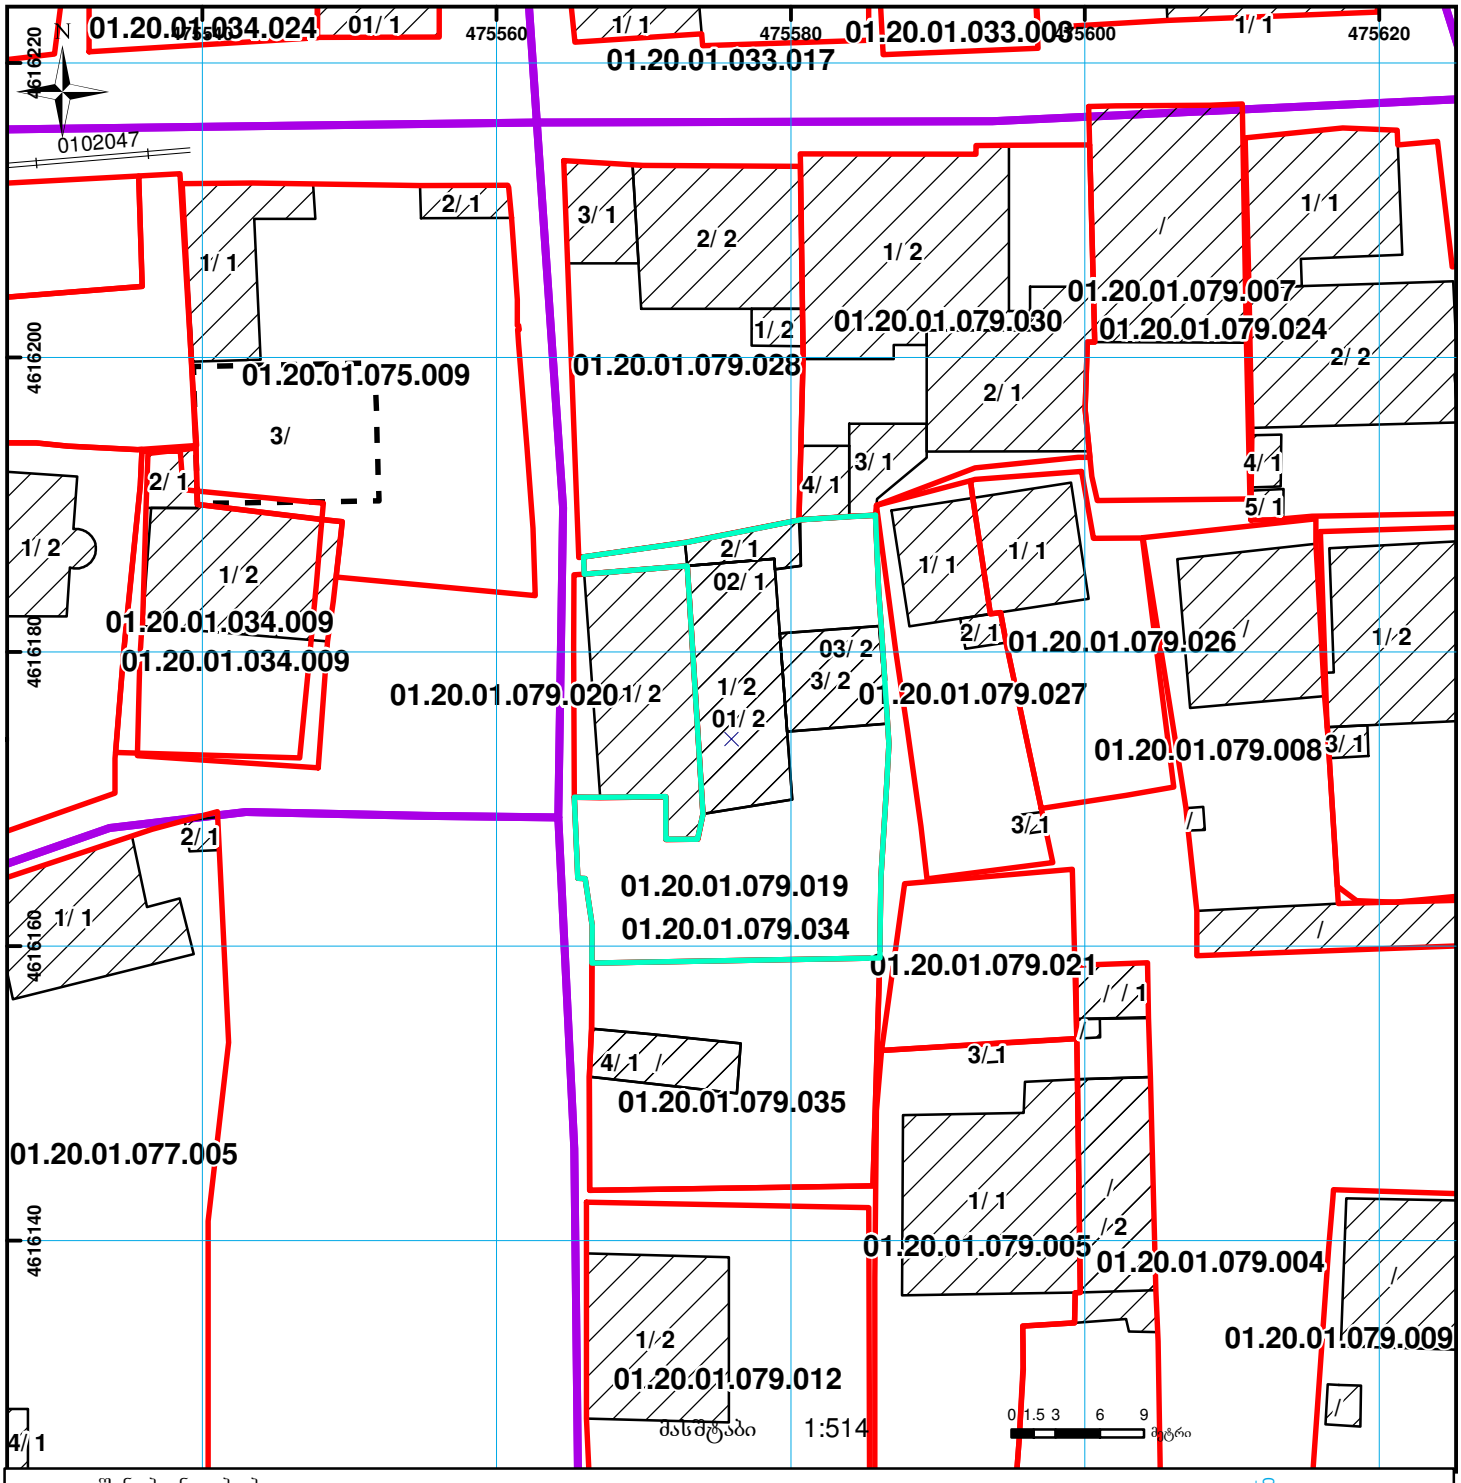

საჯარო რეესტრის ეროვნული სააგენტო თბილისი 0102 წ/მ. ნიკოლოზის/ნ. ჩხეიძის ქ. 2 ტელ.: (995 32) 91 04 27; ფაქსი: (995 32) 91 03 41
საჯარო რეესტრის ეროვნული სააგენტო თბილისი დ. აღმაშენებლის გამზ. 89/24 ტელ: (995 32) 94 13 65
www.napr.gov.ge