




საქართველოს იუსტიციის სამინისტრო  
საჯარო რეესტრის ეროვნული სააგენტო

საკადასტრო გეგმა

საჯარო რეესტრის  
ეროვნული სააგენტო

მიწის ნაკვეთის საკადასტრო კოდი: 01.16.05.014.001  
განცხადების რეგისტრაციის ნომერი 882011377659  
მიწის ნაკვეთის ფართობი: 2233 კვ.მ.  
დანიშნულება: არასასოფლო-სამეურნეო  
მომზადების თარიღი 08.08.11

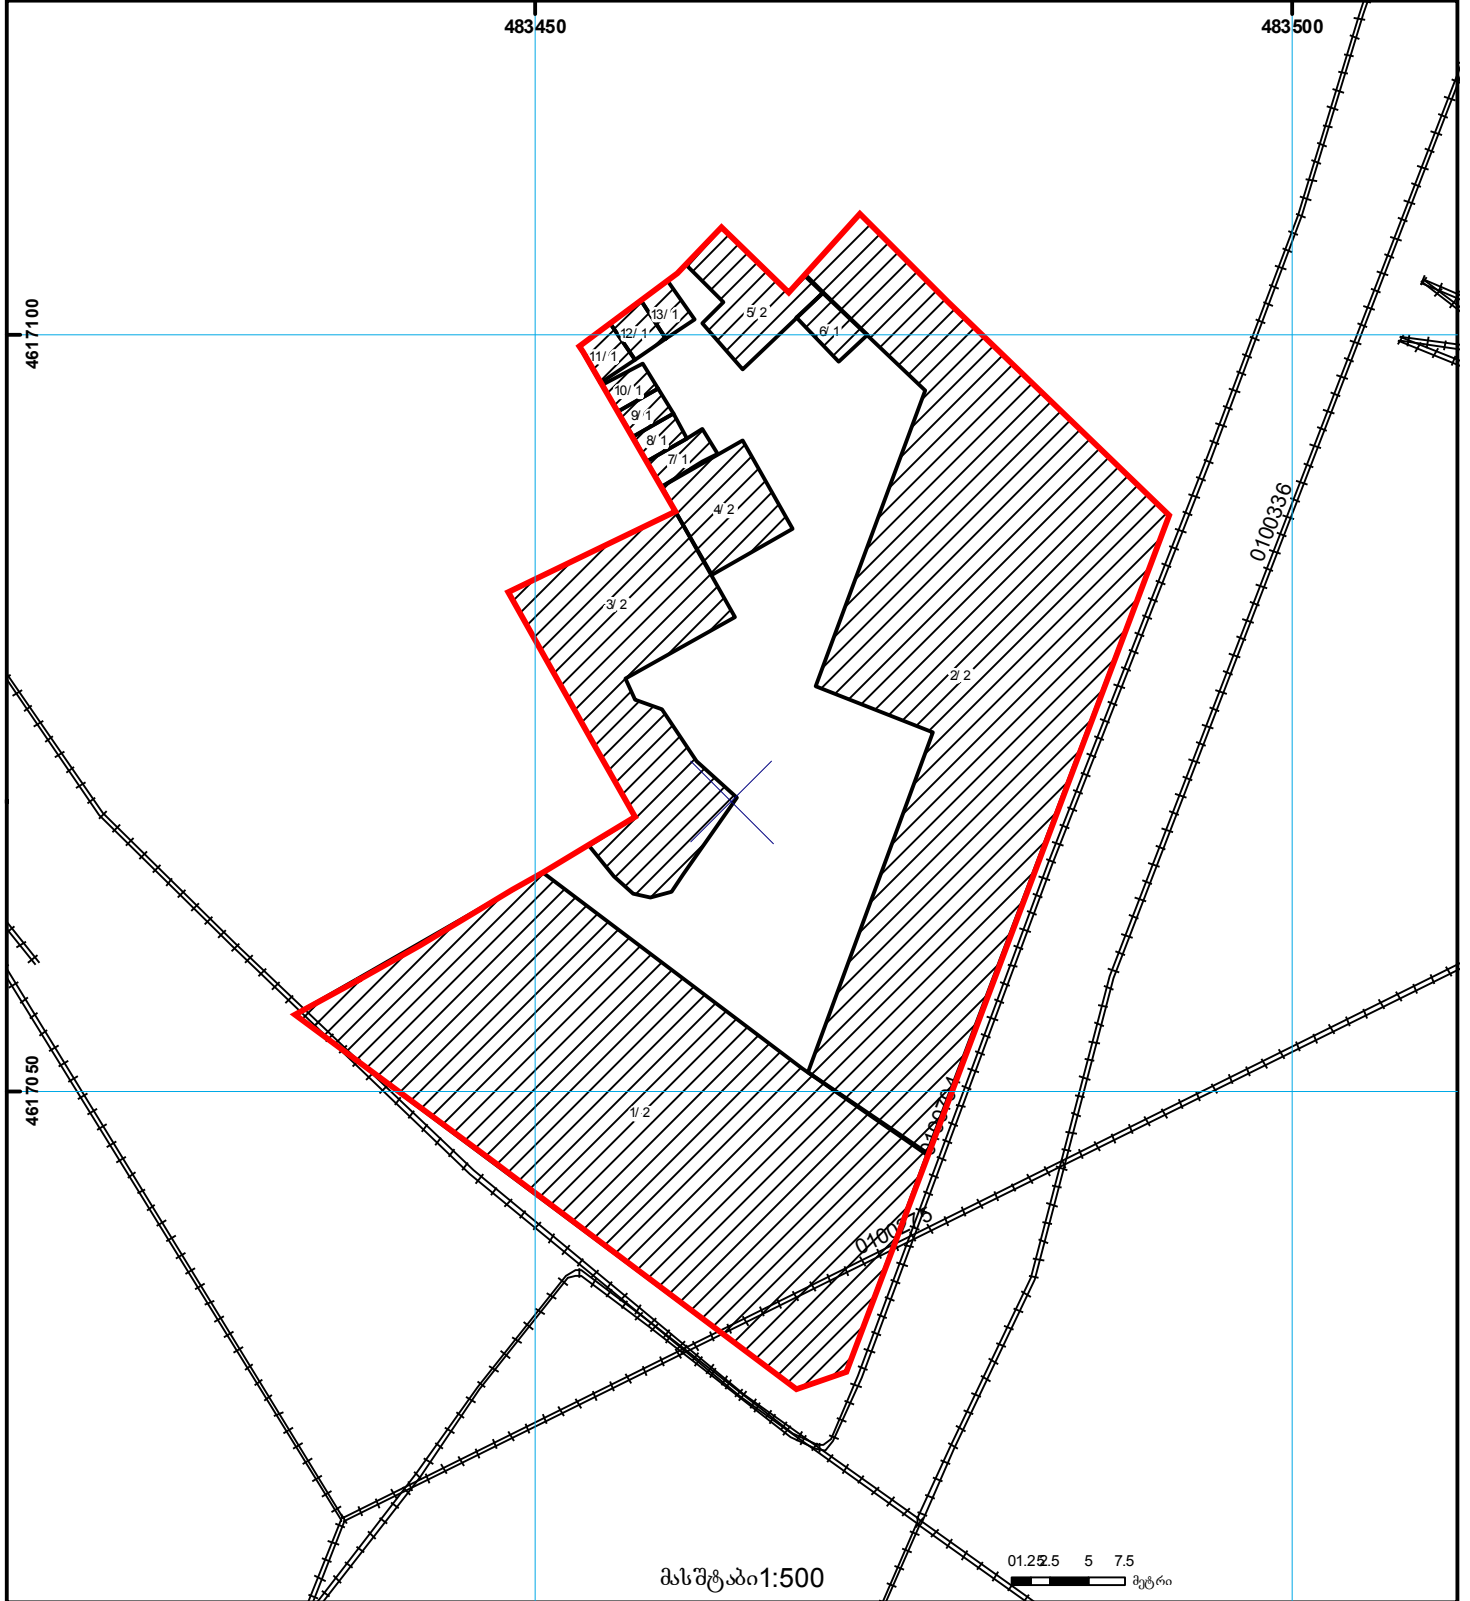

	შენიშნული ნაკვეთი, პირობითი ნომერი/სართულიანობა		ვალდებულება		საზღვრის ნაკვეთი		0.00
	მიწის ნაკვეთის საკადასტრო საზღვარი		მშენებარე ნაკვეთი		მიწის ქვეშ ნაკვეთი		0.00

UTM (საერთაშორისო) სისტემის კოორდ.